

Gemeinde Schönenwerd

Kanton Solothurn

Gestaltungsplan "Werd5012"
mit Sonderbauvorschriften

1 : 500

Öffentliche Auflage vom 29. März 2012 bis 28. April 2012

Vom Gemeinderat beschlossen am 8. Mai 2012

Der Gemeindepräsident
Peter Hodel

Die Gemeindegemeinschaft
Mirela Todorovic

Vom Regierungsrat genehmigt am 14. August mit RRB Nr. 2012/1574

Der Staatsschreiber



Publiziert im Amtsblatt Nr. 33 am 17. August 2012



Genehmigungsinhalt

Perimeter

Baubereiche

- Neubau
- Umbau best. Gebäude
- Umbau best. Anbau im EG
- Neu angebaute, offene Gebäudeteile (Balkone, Treppenhäuser inkl. Lift)

Verkehr



- Verkehrsfläche
- Zu-/ Wegfahrtsbereich
- Parkierung gedeckt
- Parkierung nicht gedeckt
- Fussweg

Umgebung


- Umgebungsfläche
- Bäume (Lage orientierend)

Orientierungsinhalt


Bestende Bauten

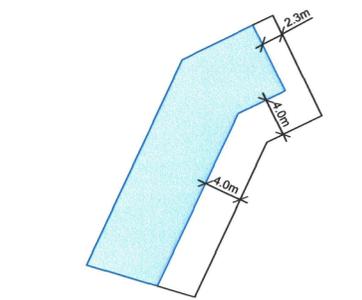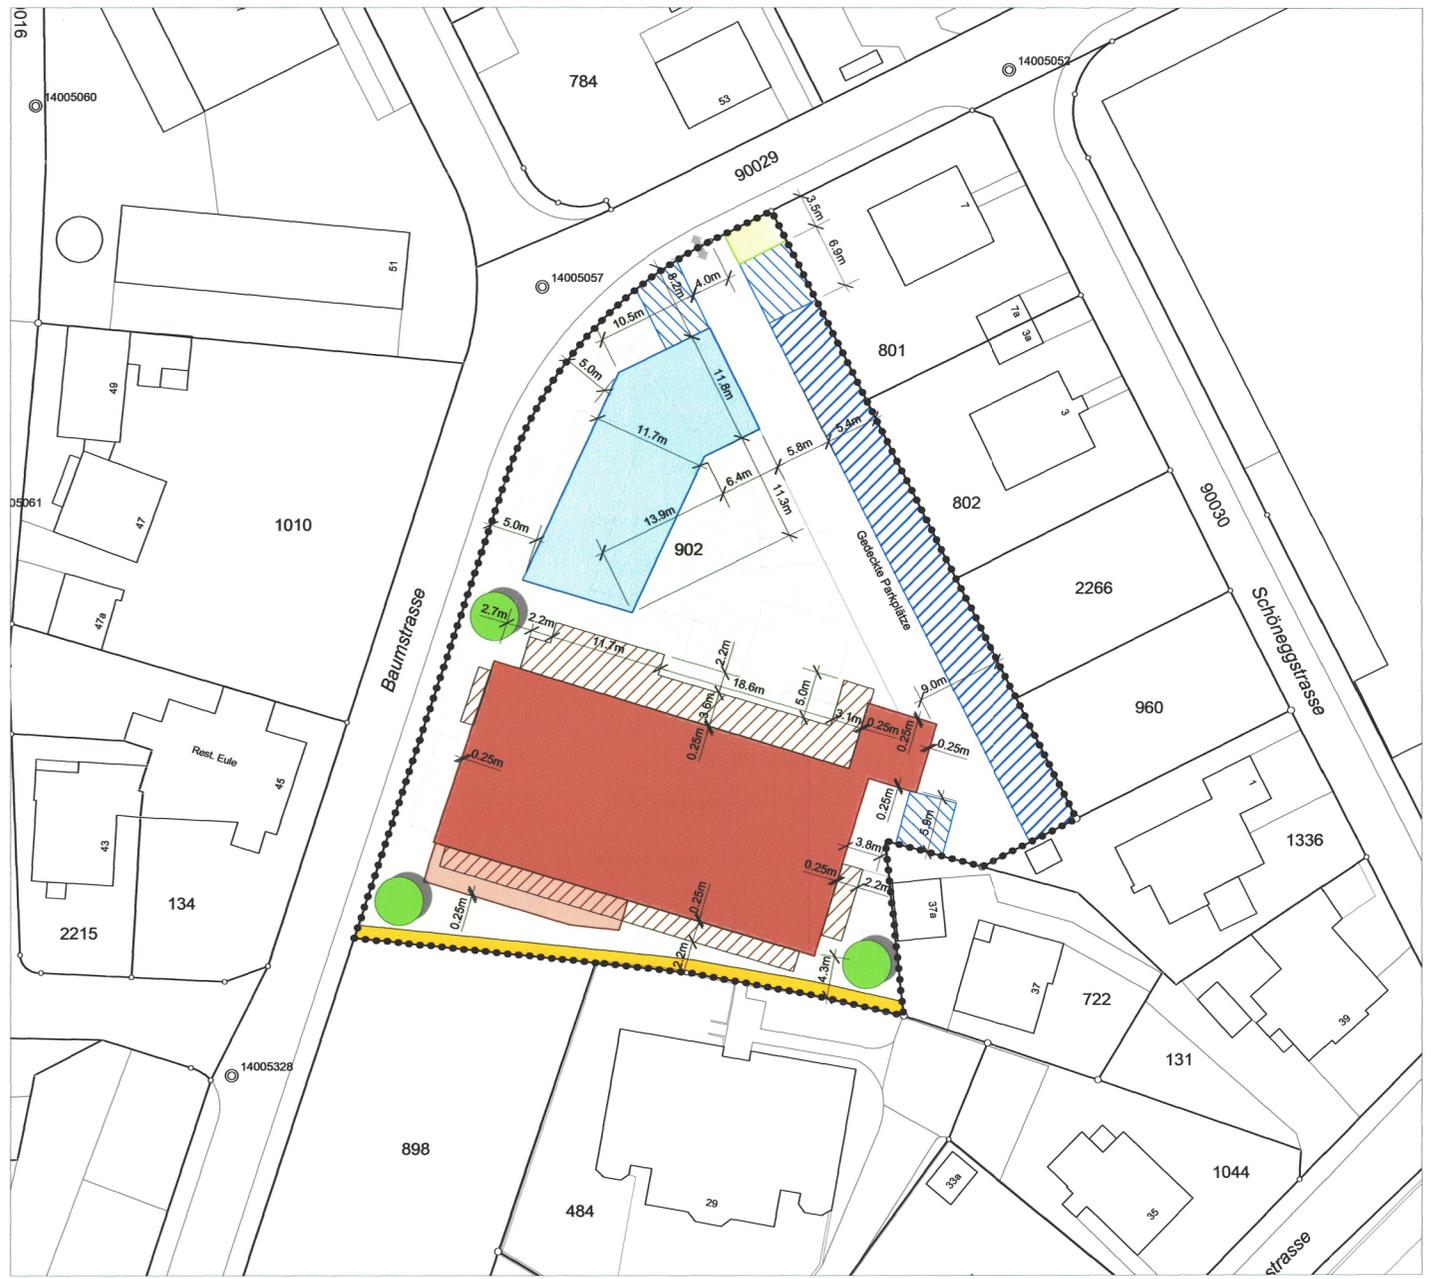


Baubereich Neubau - Rücksprung Attika

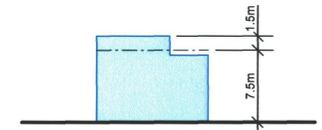

Baubereich Neubau - Schemaschnitt

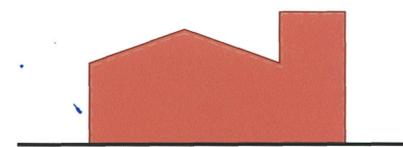

Baubereich Umbau - Schemaschnitt Turm

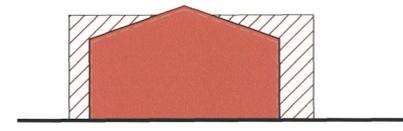

Baubereich Umbau - Schemaschnitt