


94/ 108

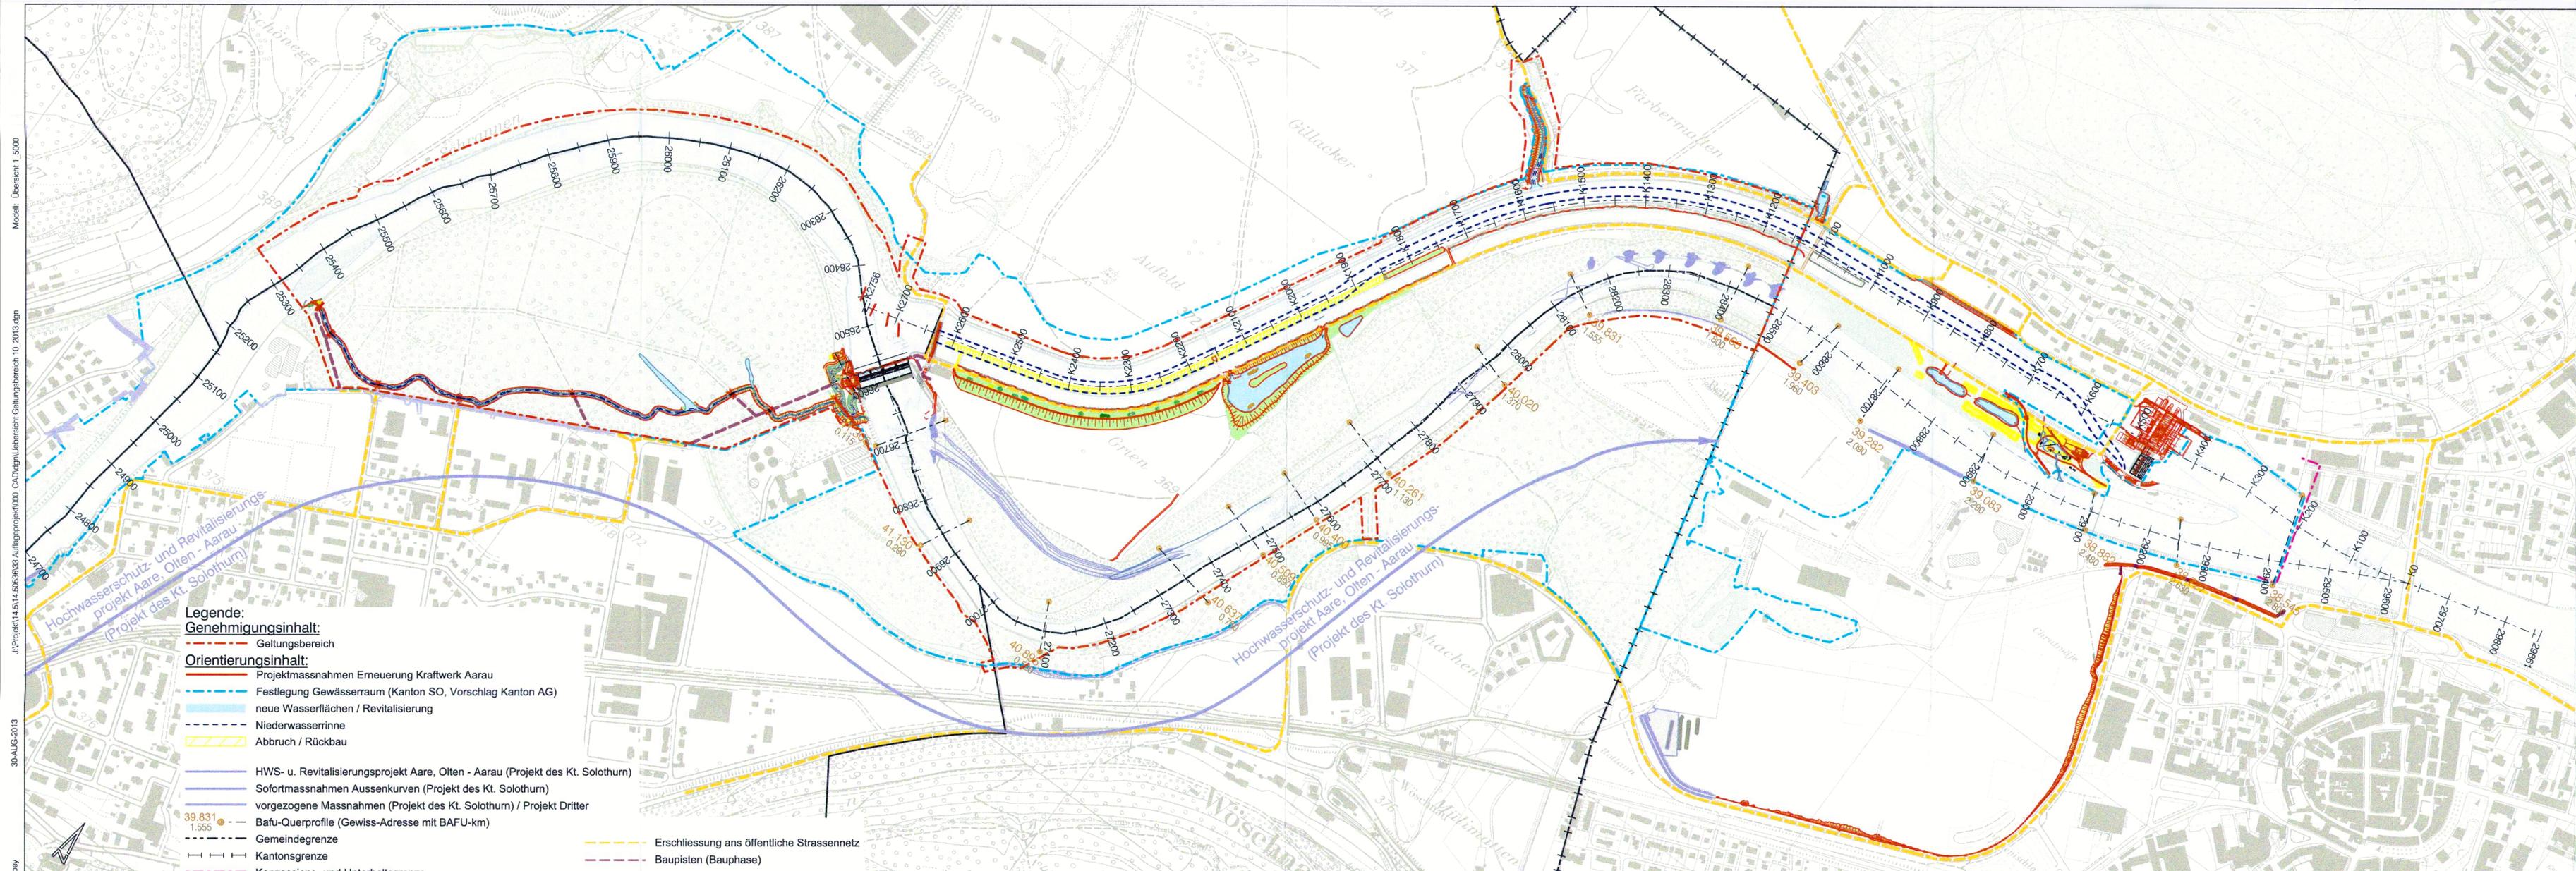

- Legende:**
- Genehmigungsinhalt:**
- Geltungsbereich
- Orientierungsinhalt:**
- Projektmassnahmen Erneuerung Kraftwerk Aarau
 - Festlegung Gewässerraum (Kanton SO, Vorschlag Kanton AG)
 - neue Wasserflächen / Revitalisierung
 - Niederwasserrinne
 - Abbruch / Rückbau
 - HWS- u. Revitalisierungsprojekt Aare, Olten - Aarau (Projekt des Kt. Solothurn)
 - Sofortmassnahmen Aussenkurven (Projekt des Kt. Solothurn)
 - vorgezogene Massnahmen (Projekt des Kt. Solothurn) / Projekt Dritter
 - Bafu-Querprofile (Gewiss-Adresse mit BAFU-km)
 - Gemeindegrenze
 - Kantonsgrenze
 - Konzessions- und Unterhaltsgrenze
- Erschliessung ans öffentliche Strassennetz
- Baupisten (Bauphase)

Einwohnergemeinden:
 Eppenberg-Wöschnamatten
 Erlinsbach SO
 Niedergösgen
 Schönenwerd

KANTON solothurn

Kantonaler Erschliessungs- und Gestaltungsplan mit Sonderbauvorschriften
Erneuerung KW Aarau – Konzessions- und Bauprojekt

Strecke	Übersicht	BWG - km	km OW-Kanal
Schönenwerd		24.354	K2.756
Aarau		29.600	K0

Kantonaler Teilzonen-, Erschliessungs- und Gestaltungsplan
"KW Aarau: Kraftwerkerneuerung"
 Geltungsbereich und Sonderbauvorschriften

Übersicht 1 : 5'000

Öffentliche Auflage vom 23. Oktober 2013 bis 22. November 2013

genehmigt vom Regierungsrat mit Beschluss Nr. 1806 vom 20.10.2014

Der Staatsschreiber: *A.F.*

Publikation des Regierungsrateschluss im Amtsblatt Nr. 43 vom 24.10.14



Dem kantonalen Erschliessungs- und Gestaltungsplan "Erneuerung KW Aarau – Konzessions- und Bauprojekt" kommt die Bedeutung der Baubewilligung nach § 39 Abs. 4 des Planungs- und Baugesetzes (PBG, BGS 711.1) zu

Bauherrschaft: **IB Aarau Kraftwerk AG**
 Obere Vorstadt 37
 CH-5001 Aarau

Aarau, 23. Oktober 2013

H.-U. Scherrer W. Ranzburg

Projektverfasser: **IG KW Aarau**
 c/o IUB Engineering AG
 Belpstrasse 48, Postfach
 CH-3000 Bern 14

Bern, 23. Oktober 2013

P. B. ...