

94 / 23

Planungsstelle

Gemeinde Schönenwerd

Situationsplan
Masstab 1:500


10

Blatt 23

94/23

Blatt 10

Blatt 10

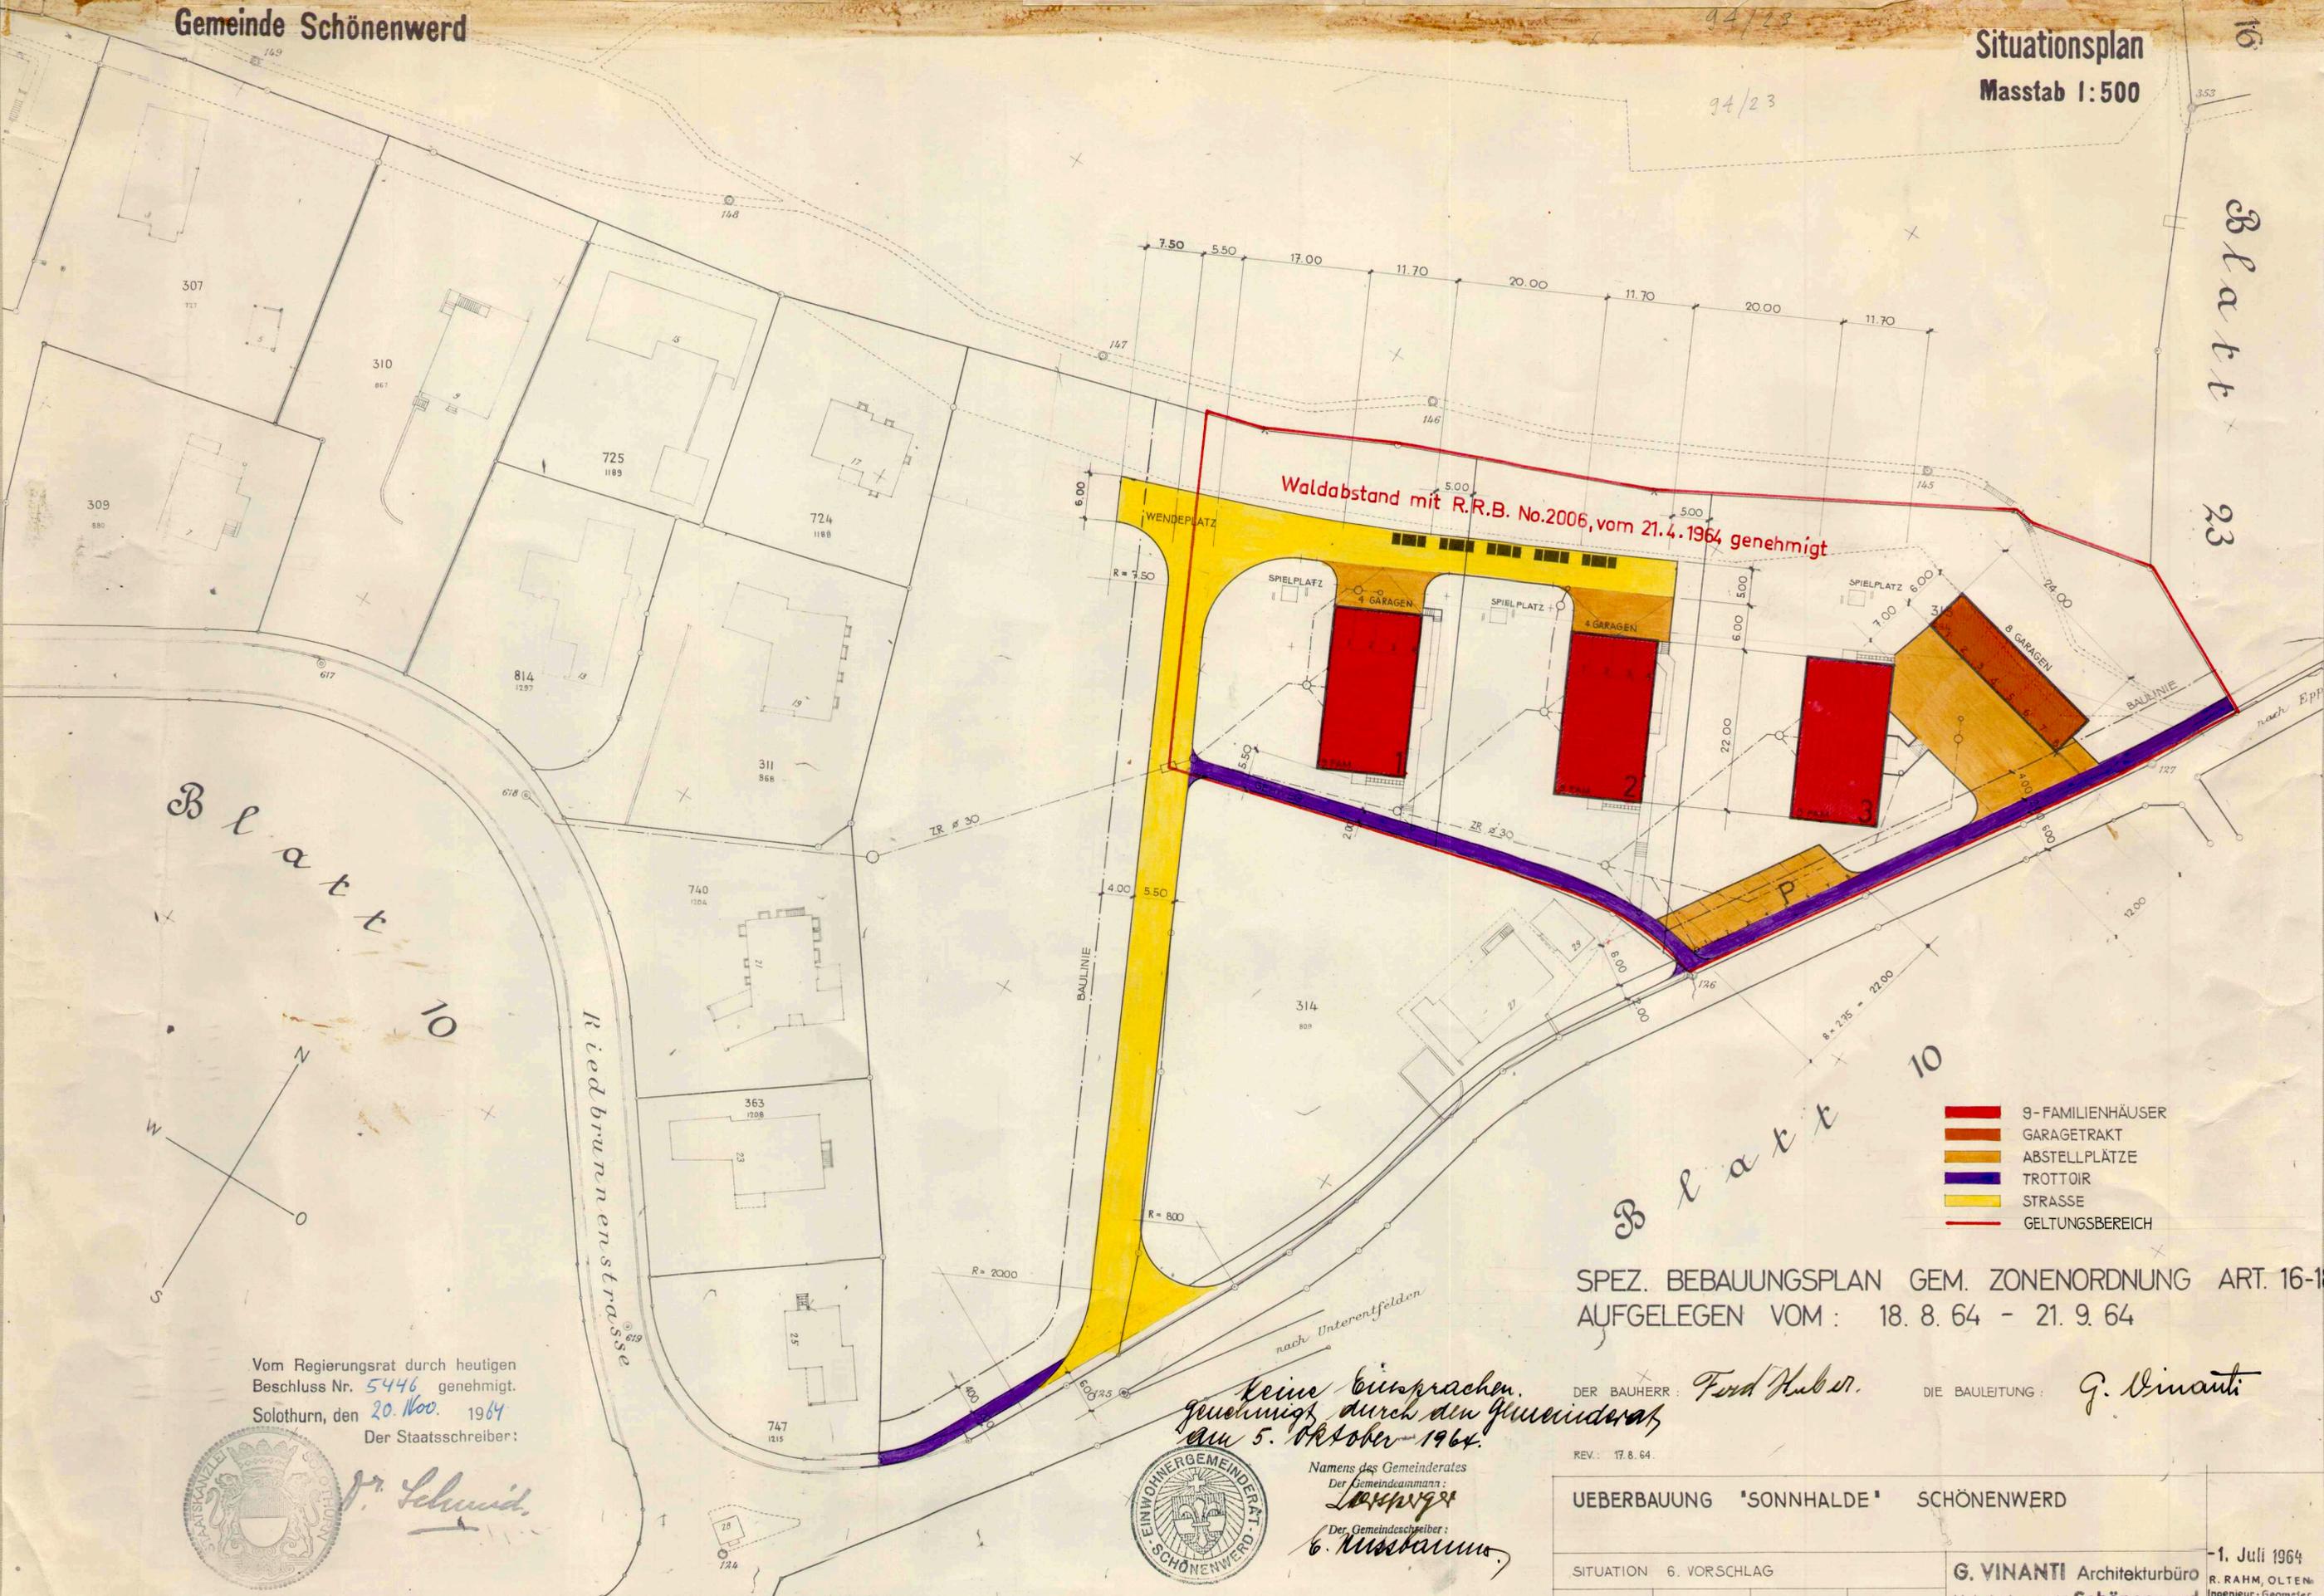

- 9-FAMILIENHÄUSER
- GARAGETRAKT
- ABSTELLPLÄTZE
- TROTTOIR
- STRASSE
- GELTUNGSBEREICH

SPEZ. BEBAUUNGSPLAN GEM. ZONENORDNUNG ART. 16-18
AUFGELEGEN VOM: 18. 8. 64 - 21. 9. 64

Vom Regierungsrat durch heutigen
Beschluss Nr. 5446 genehmigt.
Solothurn, den 20. Nov. 1964
Der Staatsschreiber:



J. Schmid

*Keine Einsprachen.
Genehmigt durch den Gemeinderat
am 5. Oktober 1964.*



Namens des Gemeinderates
Der Gemeindevorstand:
L. Kuster
Der Gemeindegemeinder:
G. Kuster

DER BAUHERR: *Ferd Huber*

DIE BAULEITUNG: *G. Vinanti*

REV: 17.8.64

UEBERBAUUNG 'SONNHALDE' SCHÖNENWERD

SITUATION 6. VORSCHLAG

G. VINANTI Architekturbüro
Hubelackerstr. 11 Schönenwerd

-1. Juli 1964
R. RAHM, OLTEN
Ingenieur-Geometer

M: 1:500 NO: 13/33 D: 17.7.64 GR: 63/45