

94/24

Kant. Planungsstelle

# GEMEINDE SCHÖNENWERD

## SPEZIELLER BEBAUUNGSPLAN - KERNZONE (I.)

AUFLAGE 11.9. - 11.10.64

**LEGENDE :**  
KATASTROPHEN-BAULINIE / RENOVATIONEN + UMBAUTEN  
IM BISHERIGEN AUSMASS ZULÄSSIG.

A = Hausbaulinie    B = 80 % der farbigen Fläche überbaubar

C = 80 % " " " "

TEILGENEHMIGUNG MIT AUSNAHME VON GR.NR 249 (196)

AN DER GEMEINDERATSSITZUNG VOM 31.1.1964

*Entscheidung zurückgezogen*


Der Gemeindevorstand:

*[Signature]*

Der Gemeindevorstand:

*[Signature]*

**Im R.R.B. No. 1139... vom 26.2.65  
ausgenommen**

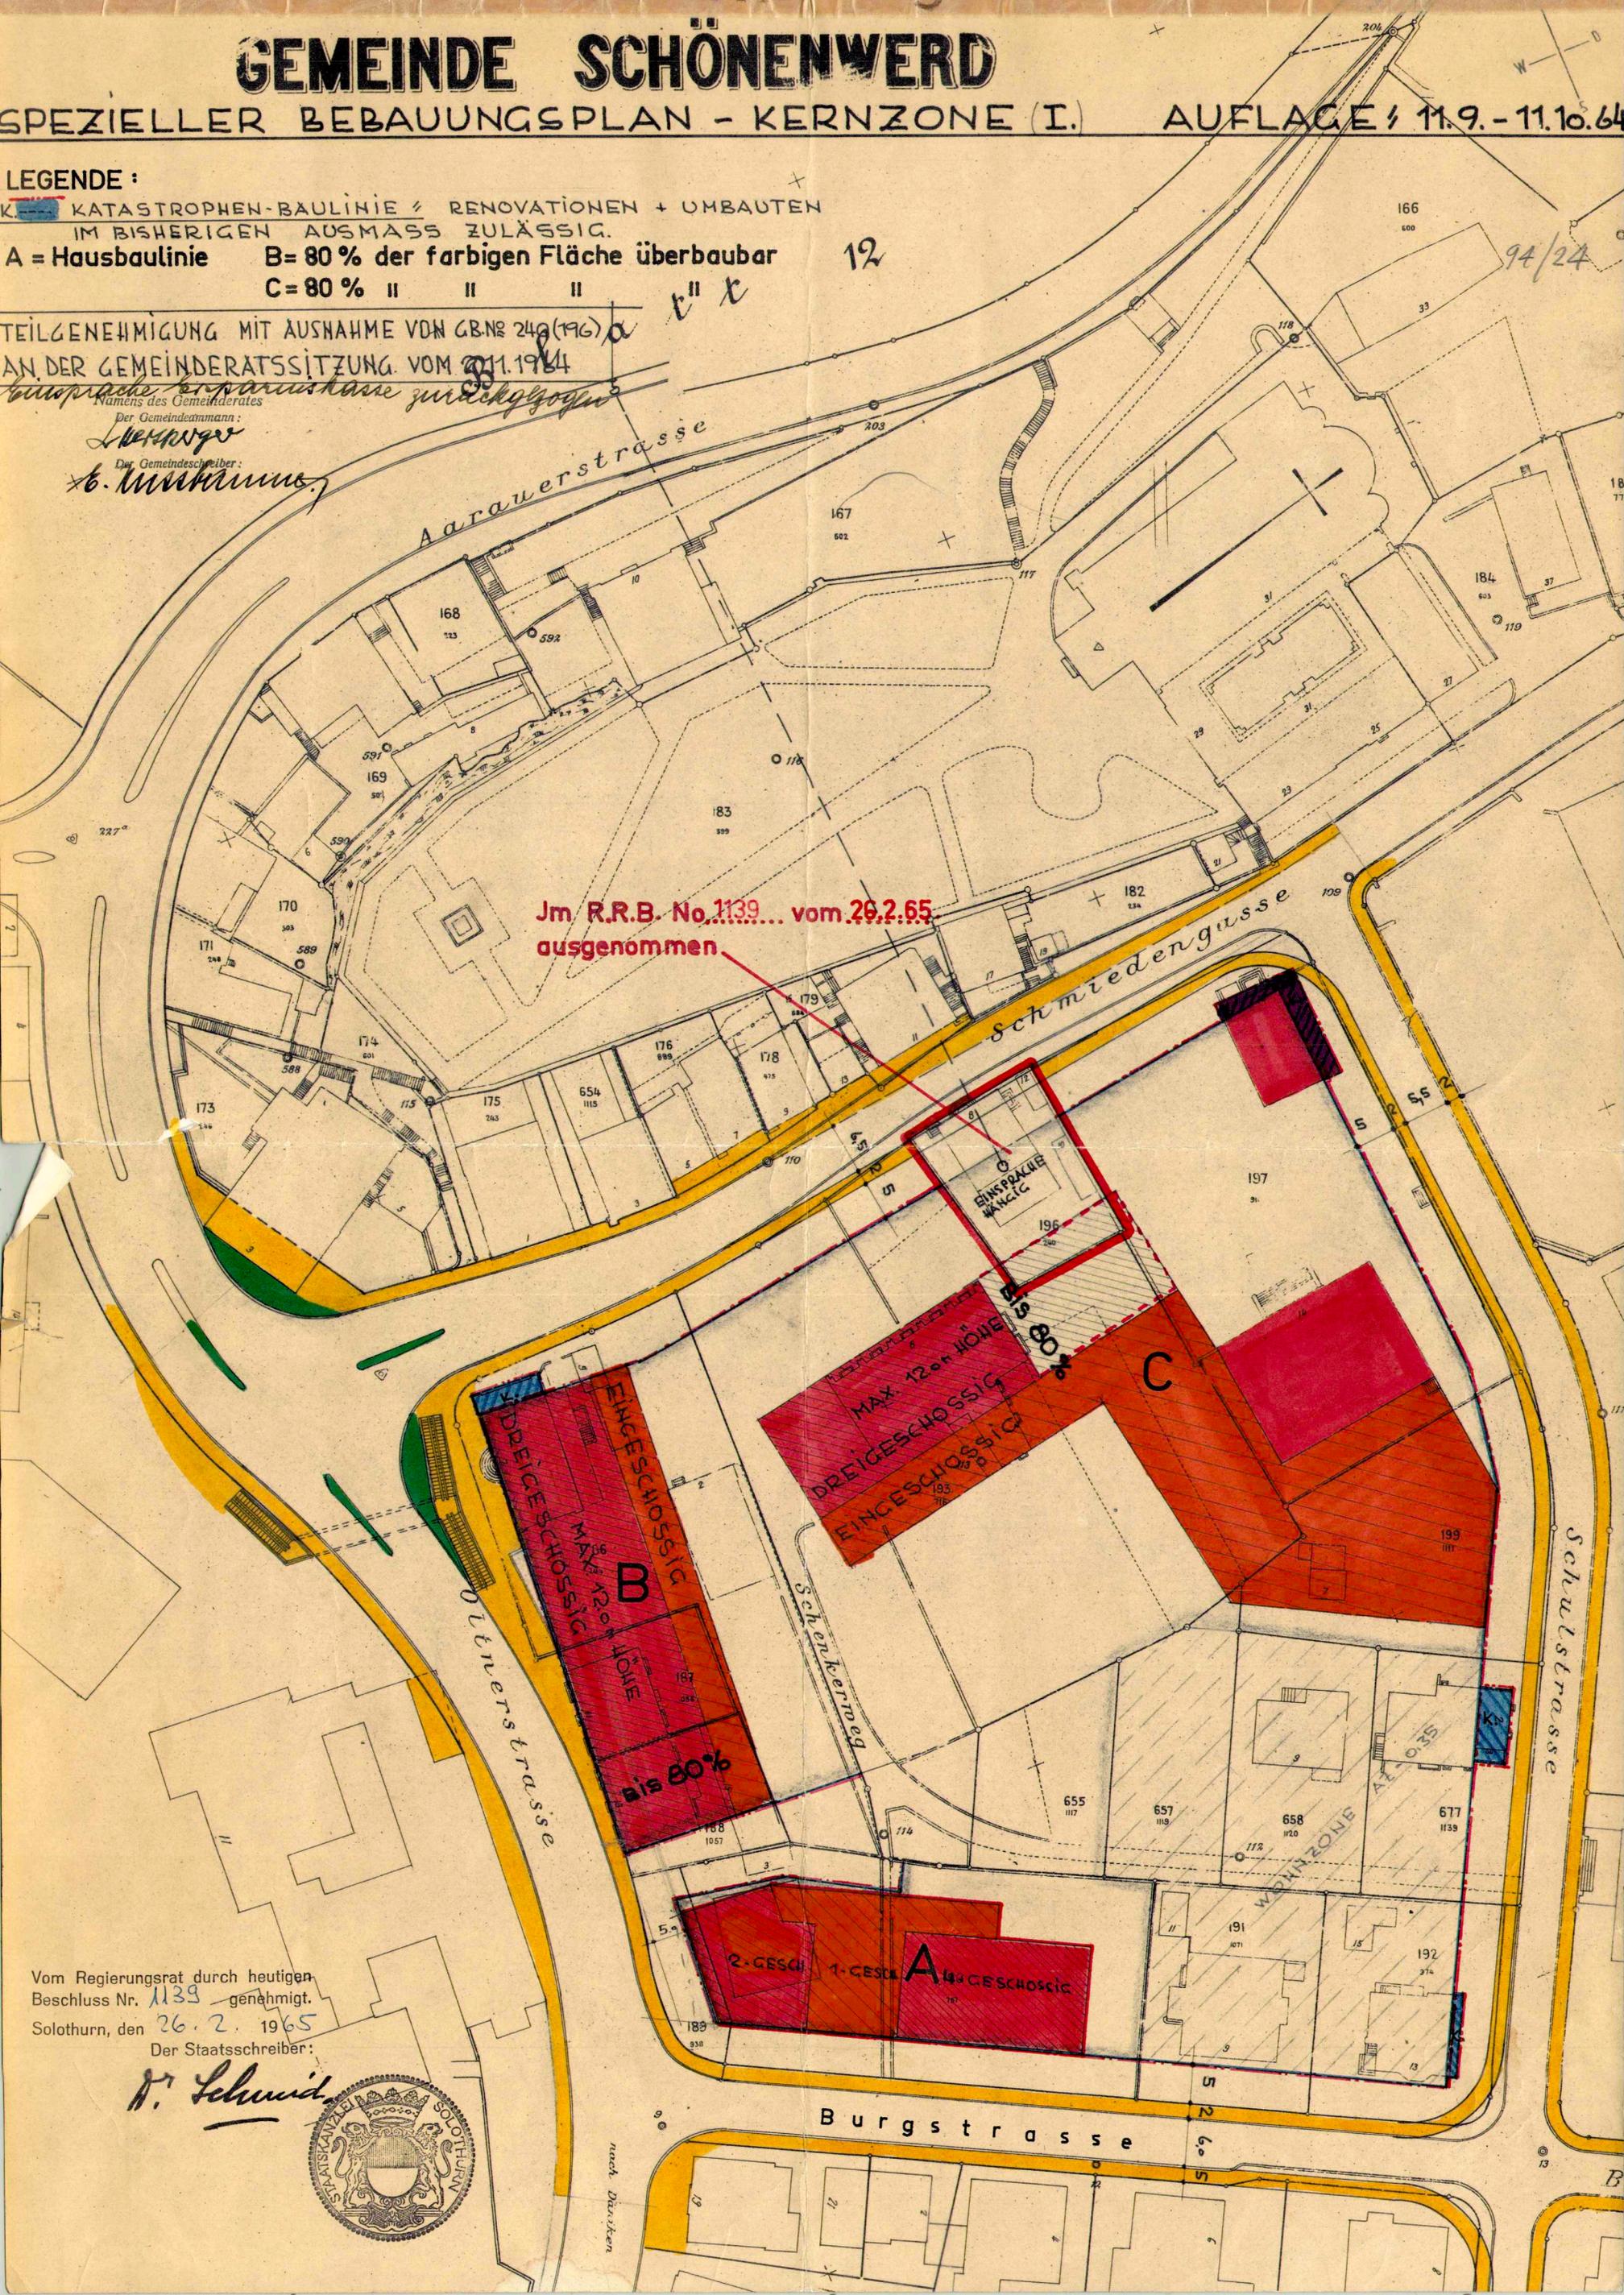

Vom Regierungsrat durch heutigen Beschluss Nr. 1139 genehmigt.

Solothurn, den 26.2.1965

Der Staatsschreiber:

*[Signature]*

