

KANTON SOLOTHURN
Gemeinde Schönenwerd

Abgeänderter Strassen- und Baulinienplan über den Zugang der Freihofstrasse zur Durchgangsstrasse Nr. 5

SITUATION 1:500


Kantonales Tiefbauamt
Plan N° 1799f



Solothurn, 8. 3. 1967

Vom Regierungsrat durch heutigen
Beschluss Nr. 4492 genehmigt.
Solothurn, den 5. September 1967
Der Staatschreiber:

Keller

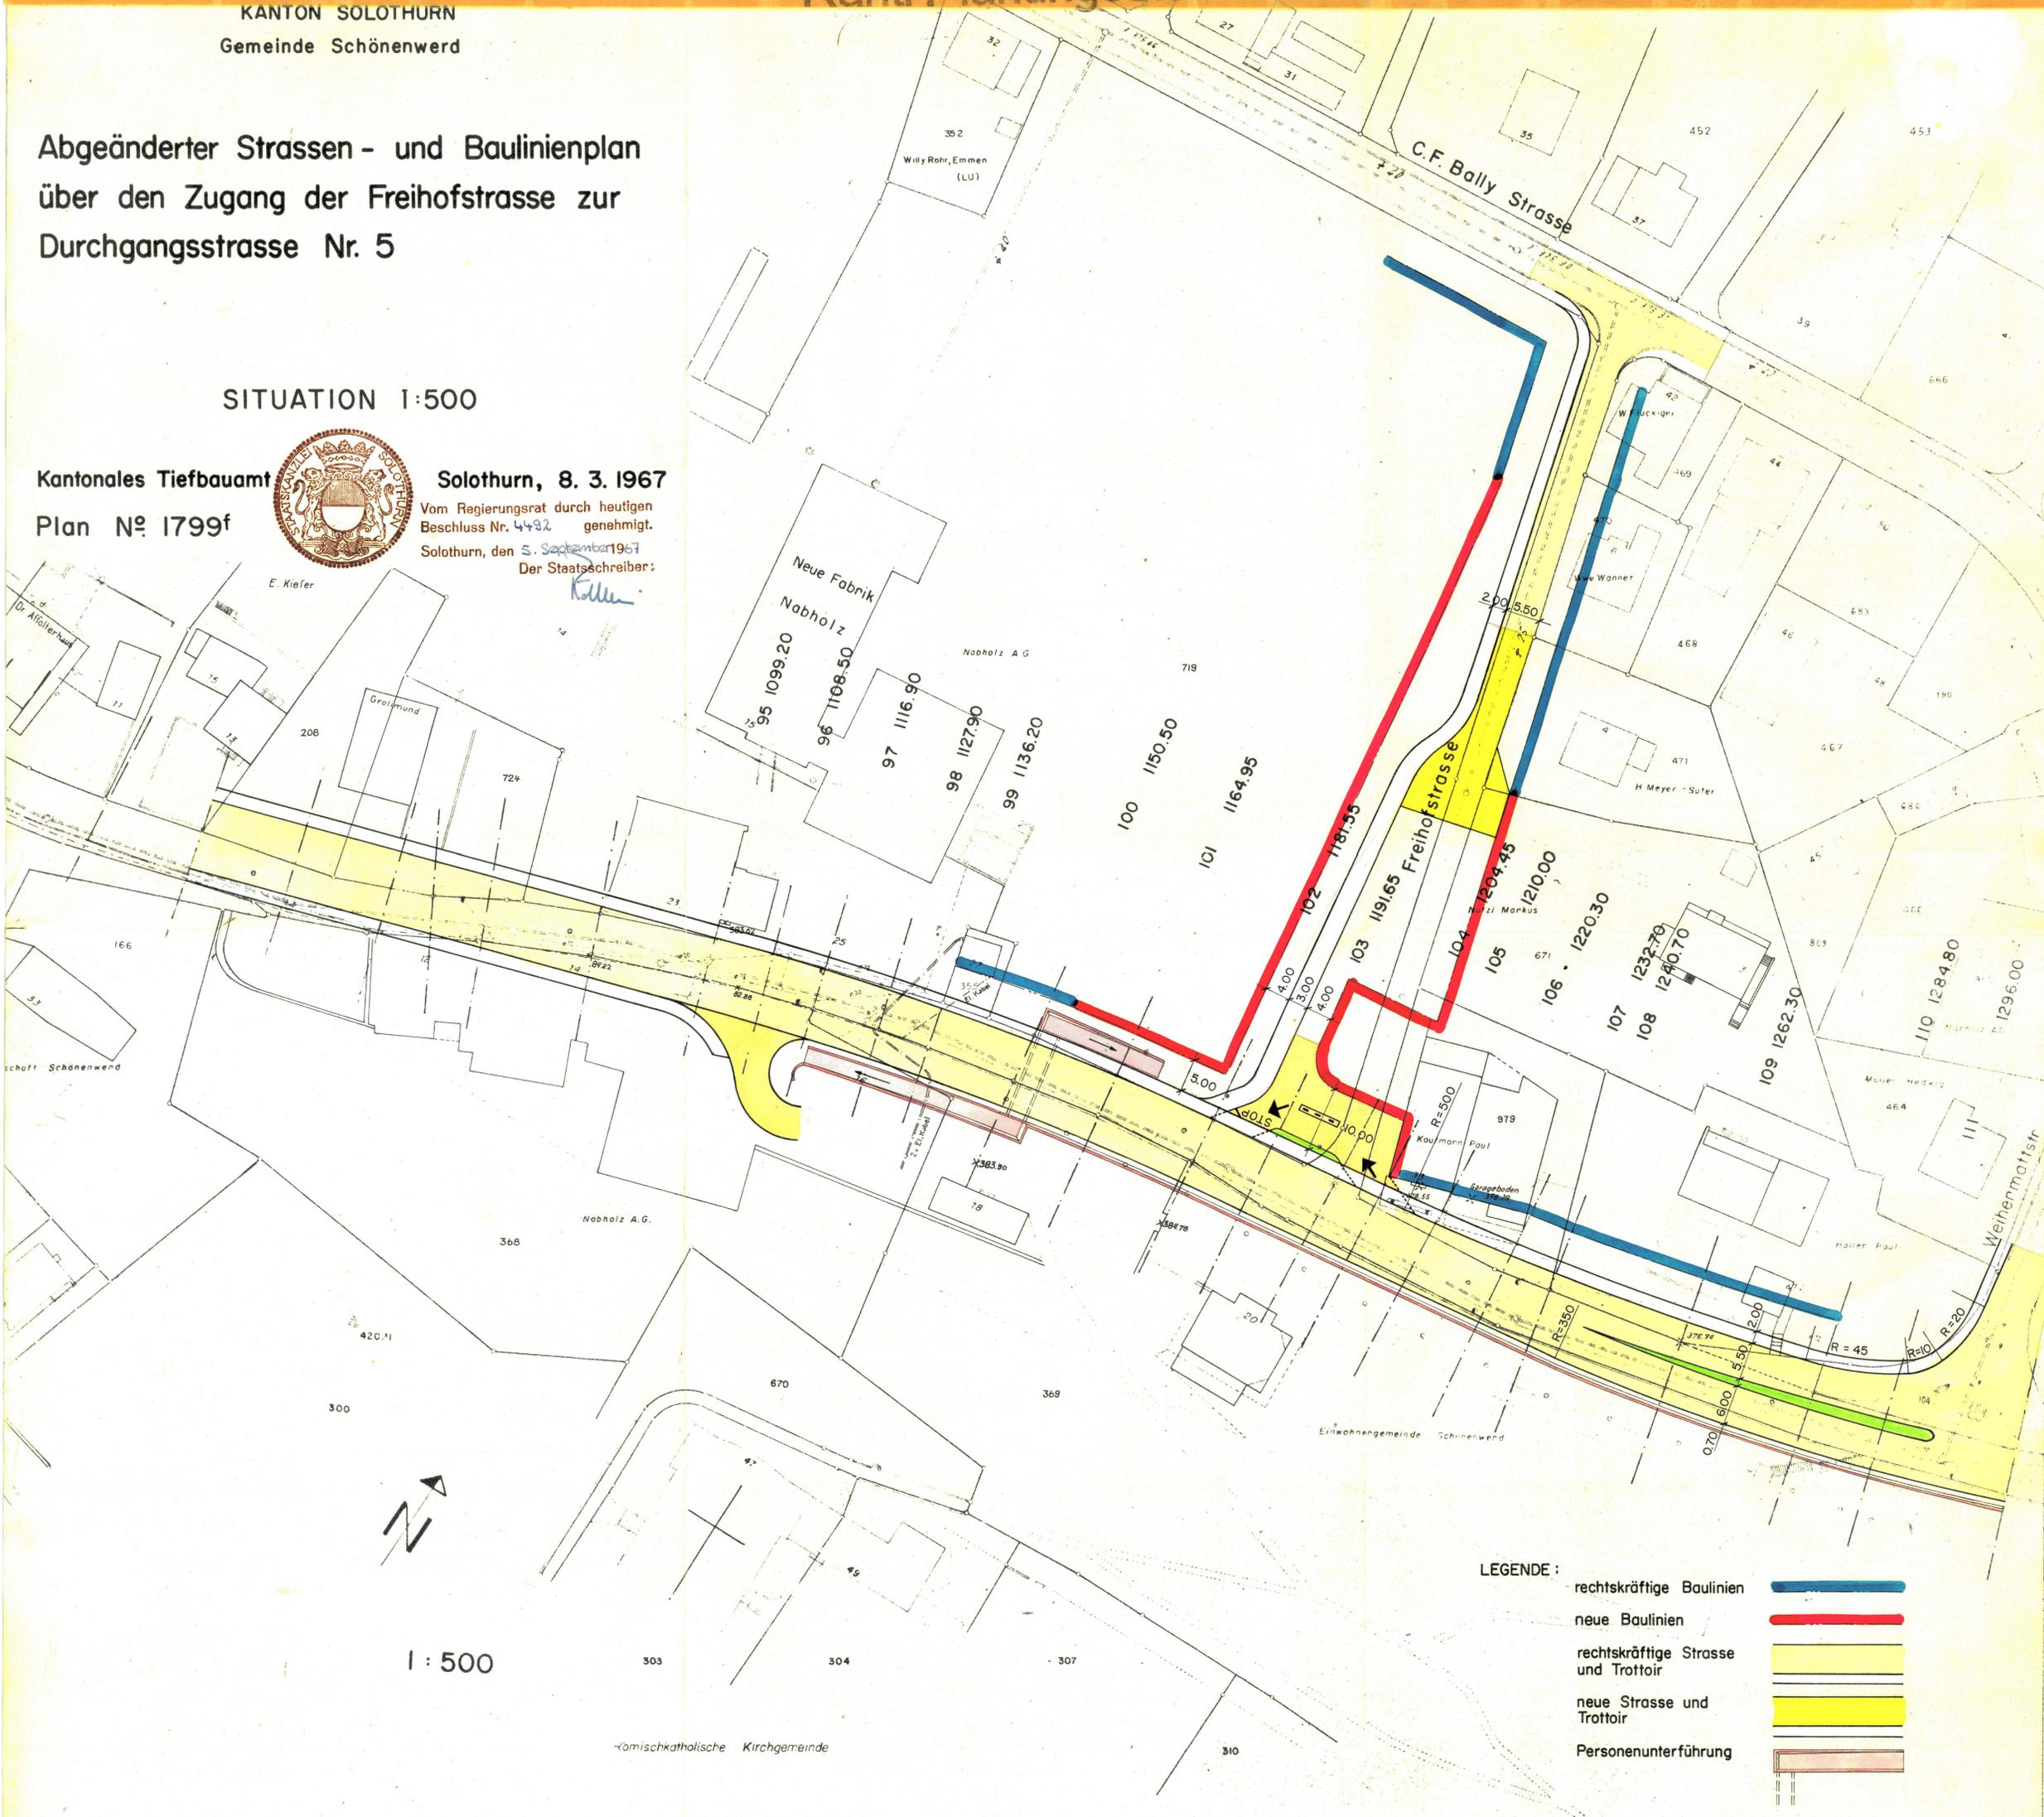

1 : 500

LEGENDE :

rechtskräftige Baulinien	
neue Baulinien	
rechtskräftige Strasse und Trottoir	
neue Strasse und Trottoir	
Personenunterführung	