

94/38

Kant. Planungsstelle

Gemeinde Schönenwerd
Teilzonenplan Riedbrunnen
WOHNZONE FÜR EINZELGEBÄUDE

Situation 1: 2000

Planaufgabe vom: 18. Juli bis: 18. August 1969

Durch den Gemeinderat genehmigt am: 23. September 1969



Der Gemeindeammann:

Der Gemeindegeschreiber:

Krüger

i.V. Hagin

Plan N° 2294

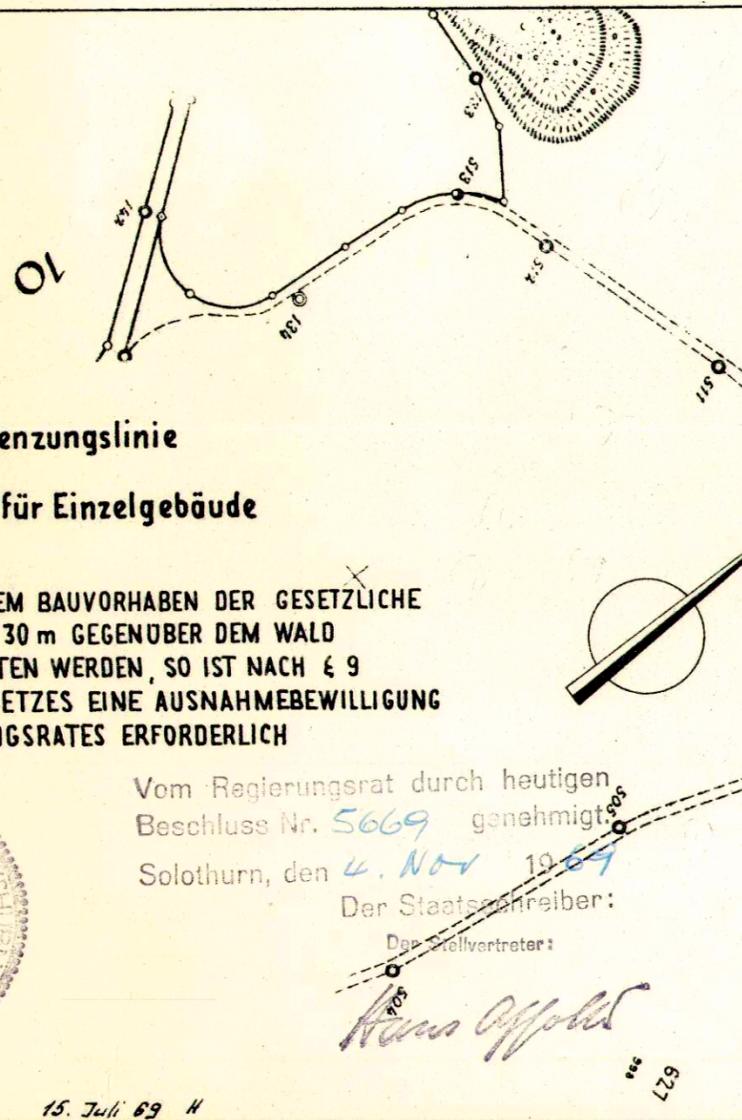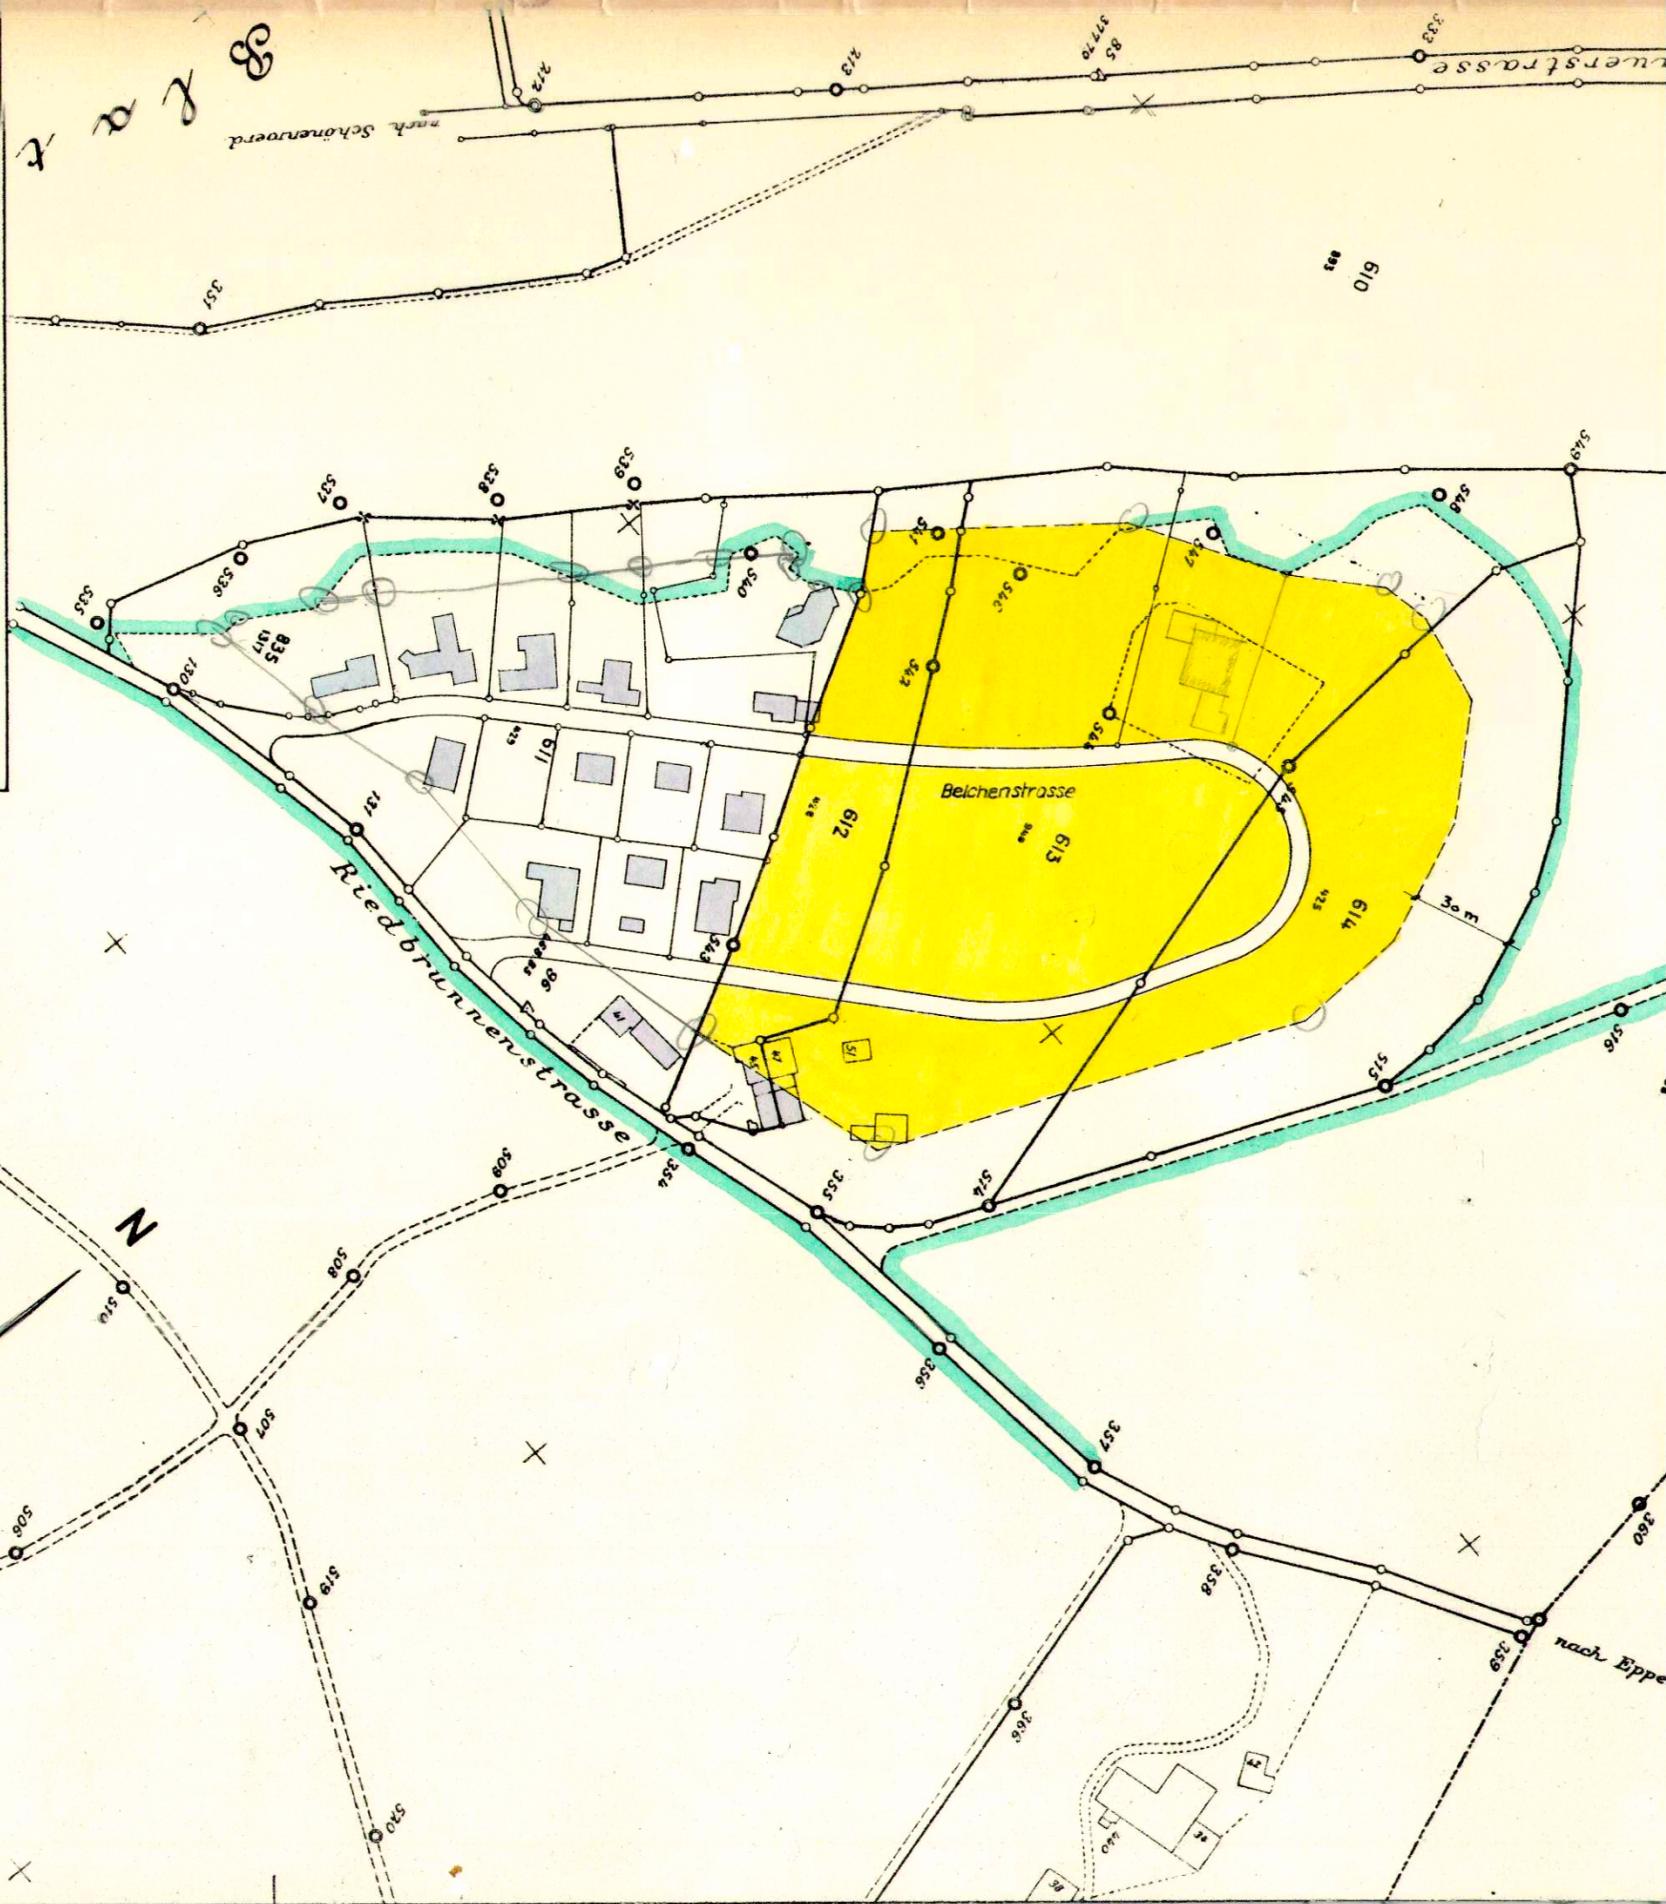

Legende:

--- Zonenbegrenzungslinie

■ Wohnzone für Einzelgebäude

SOLLTE BEI EINEM BAUVORHABEN DER GESETZLICHE ABSTAND VON 30 m GEGENÜBER DEM WALD UNTERSCHRITTEN WERDEN, SO IST NACH § 9 DES FORSTGESETZES EINE AUSNAHMEBEWILLIGUNG DES REGIERUNGSRATES ERFORDERLICH

Vom Regierungsrat durch heutigen Beschluss Nr. 5669 genehmigt.

Solothurn, den 4. Nov 1969

Der Staatschreiber:

Der Stellvertreter:

Hans Offeld

