

94 / 48



# KANTON SOLOTHURN

Gemeinde Schönenwerd

Kantonsstrasse III. Klasse

## Köllikerstrasse

Strassen-und Baulinienplan

Situation 1:500

Als Auflageplan im Sinne von §11<sup>bis</sup> des Gesetzes über das Bauwesen vom 10. Juni 1906 / 24. Mai 1964 festgestellt, Solothurn, 17. Mai 1974

Öffentliche Auflage vom 27. Mai 25. Juni 1974

Für das Bau-Departement

Vom Regierungsrat durch heutigen Beschluss Nr. 5165 genehmigt.

Solothurn, den 20. 3. 1974

Der Staatsschreiber:

*[Signature]*




Kant. Tiefbauamt Solothurn

Bearbeitet TS Datum 10. I. 1974  
Gezeichnet TS

Grosse 30/84 Plan Nr. 94/78/16

### Amt für Raumplanung

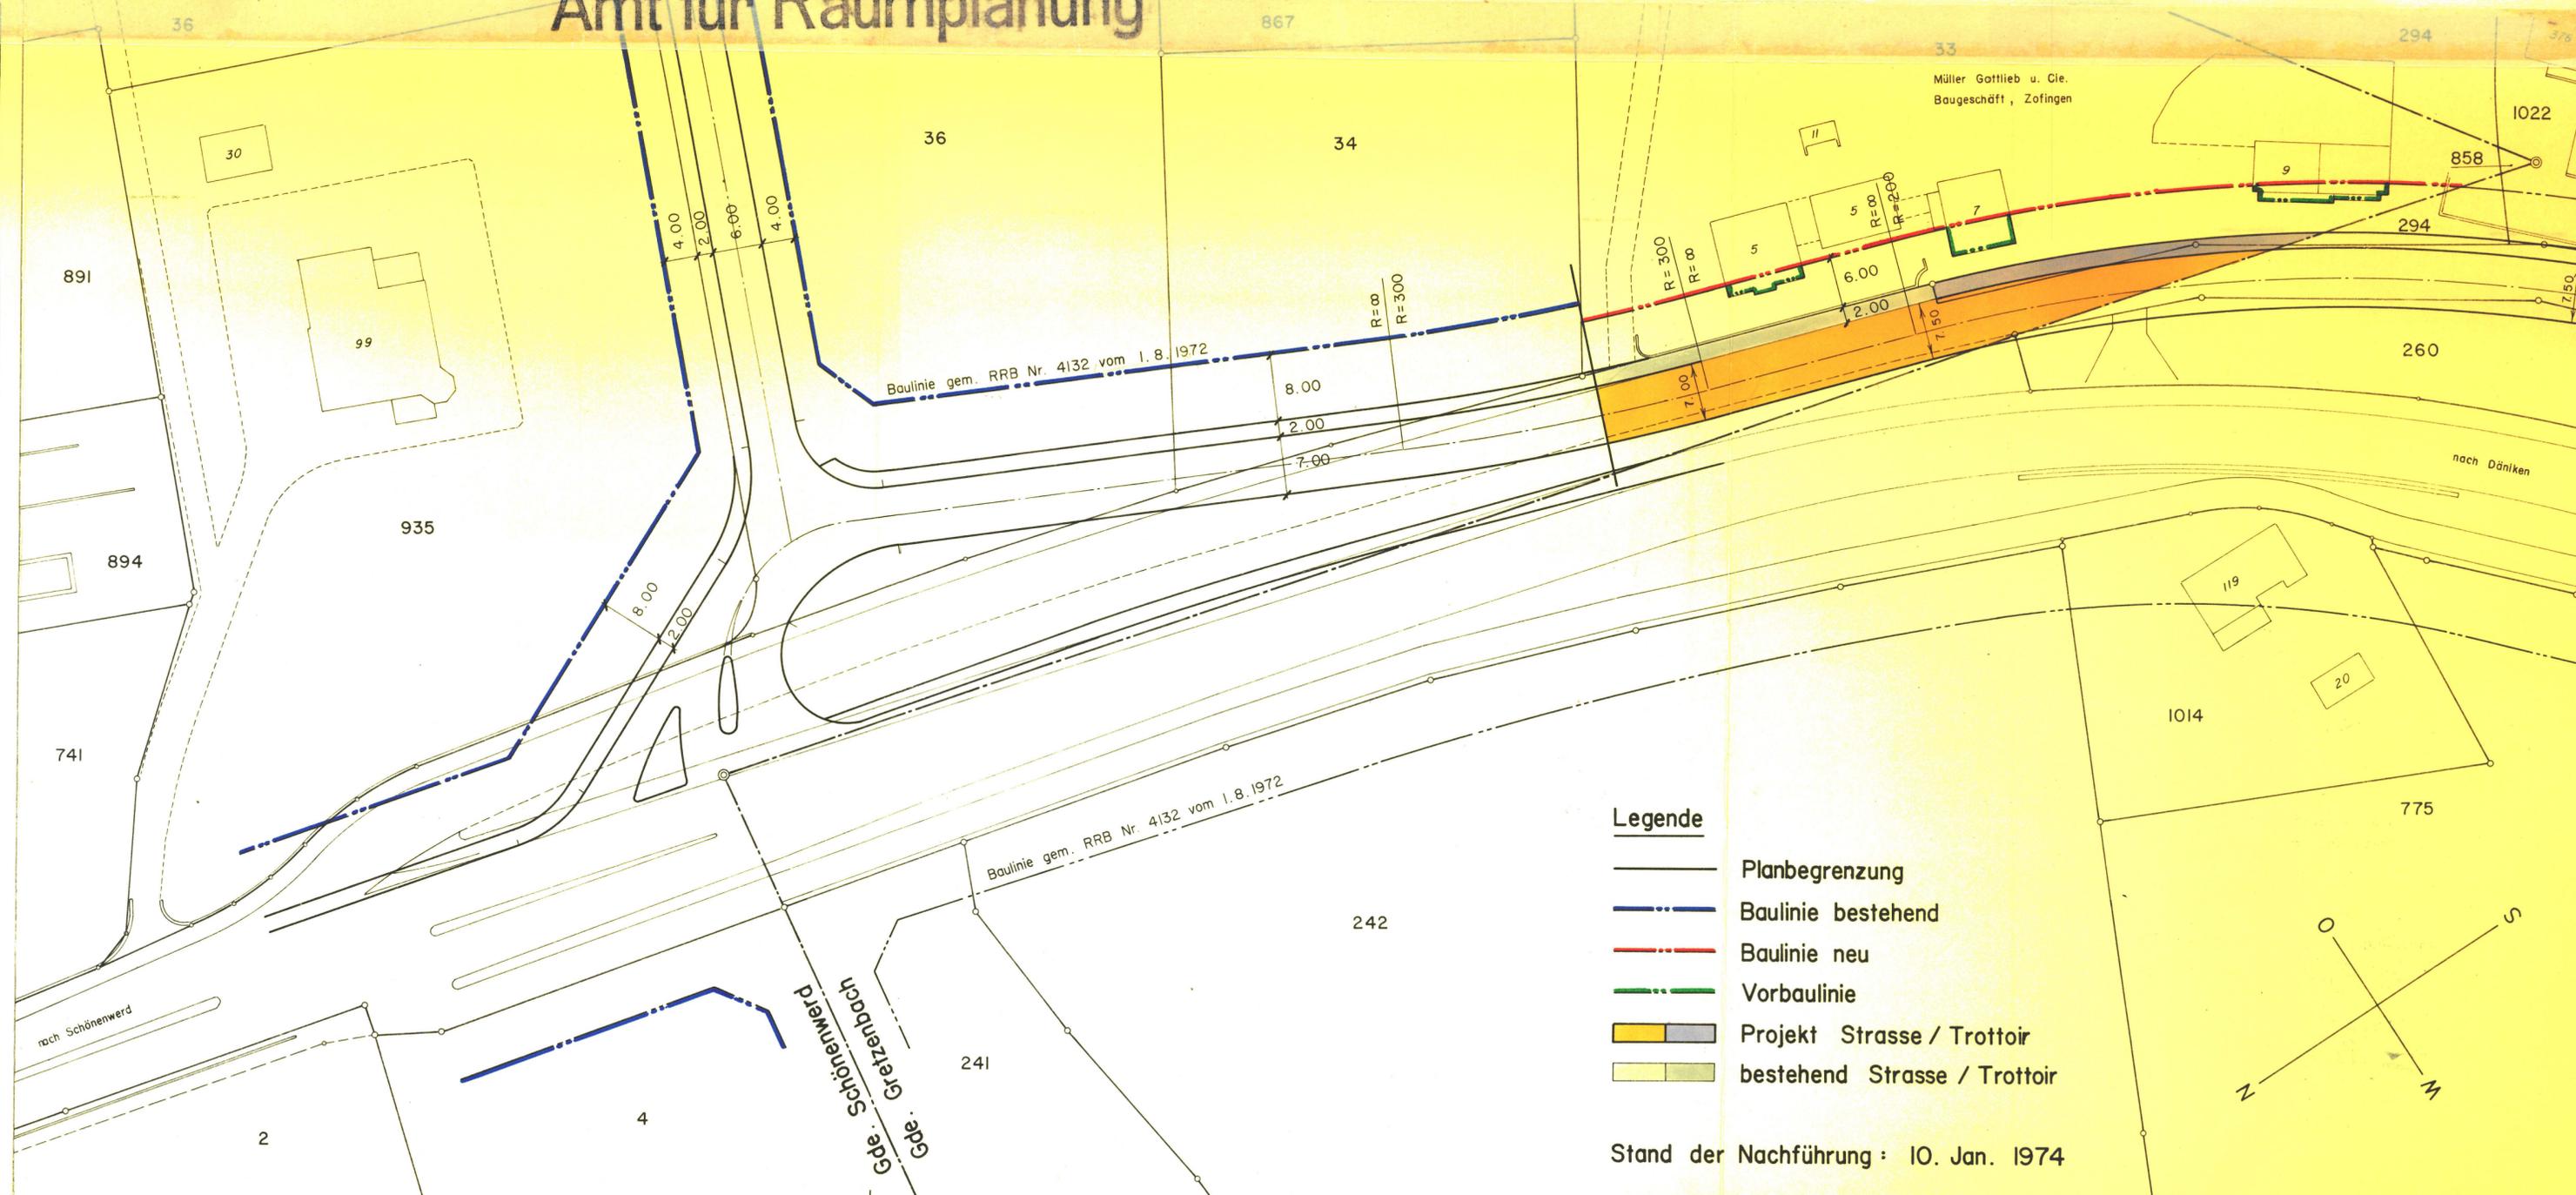

#### Legende

- Planbegrenzung
- Baulinie bestehend
- Baulinie neu
- Vorbaulinie
- Projekt Strasse / Trottoir
- bestehend Strasse / Trottoir

Stand der Nachführung: 10. Jan. 1974