

DATUM : 27. MAI 1980

FÜR DIE GRUNDEIGENTÜMER :

FROBA AG

BALV SCHUHFABRIKEN AG

BAUGESELLSCHAFT SCHÖNENWERD AG

LEGENDE :

- GELTUNGSBEREICH
- GRENZE
- BAULINIE
- HAUSBAULINIE (VIOLETT)
- ÖFFENTLICHE STRASSEN
- PRIVATE STRASSEN
- WOHNSTRASSEN
- FUSSWEGE
- BESTEHENDE GEBÄUDE
- ABBRUCH BEST. GEBÄUDE
- PROJEKTIERTE GEBÄUDE
- ZONE FÜR EINZELGEBÄUDE
- BÄUME (UNTER SCHUTZ)

GEMEINDE 5012 SCHÖNENWERD

GESTALTUNGSPLAN FROHMATT

MIT SONDERBAUVORSCHRIFTEN

GB SCHÖNENWERD NR. 723 / 766 / 278

ÖFFENTLICHE PLANAUFLAGE

VOM 25. April 1980 BIS 27. Mai 1980

GENEHMIGT VOM EINWOHNERGEMEINDERAT

SCHÖNENWERD 24. Juni 1980

DER AMMANN


DER GEMEINDESCHREIBER

GENEHMIGT VOM REGIERUNGSRAT DES KT. SOLOTHURN

Vom Regierungsrat durch heutigen
Beschluss Nr. 4013 genehmigt.
Solothurn, den 12. AUG. 1980
Der Staatsschreiber:



Dr. Max Guyer

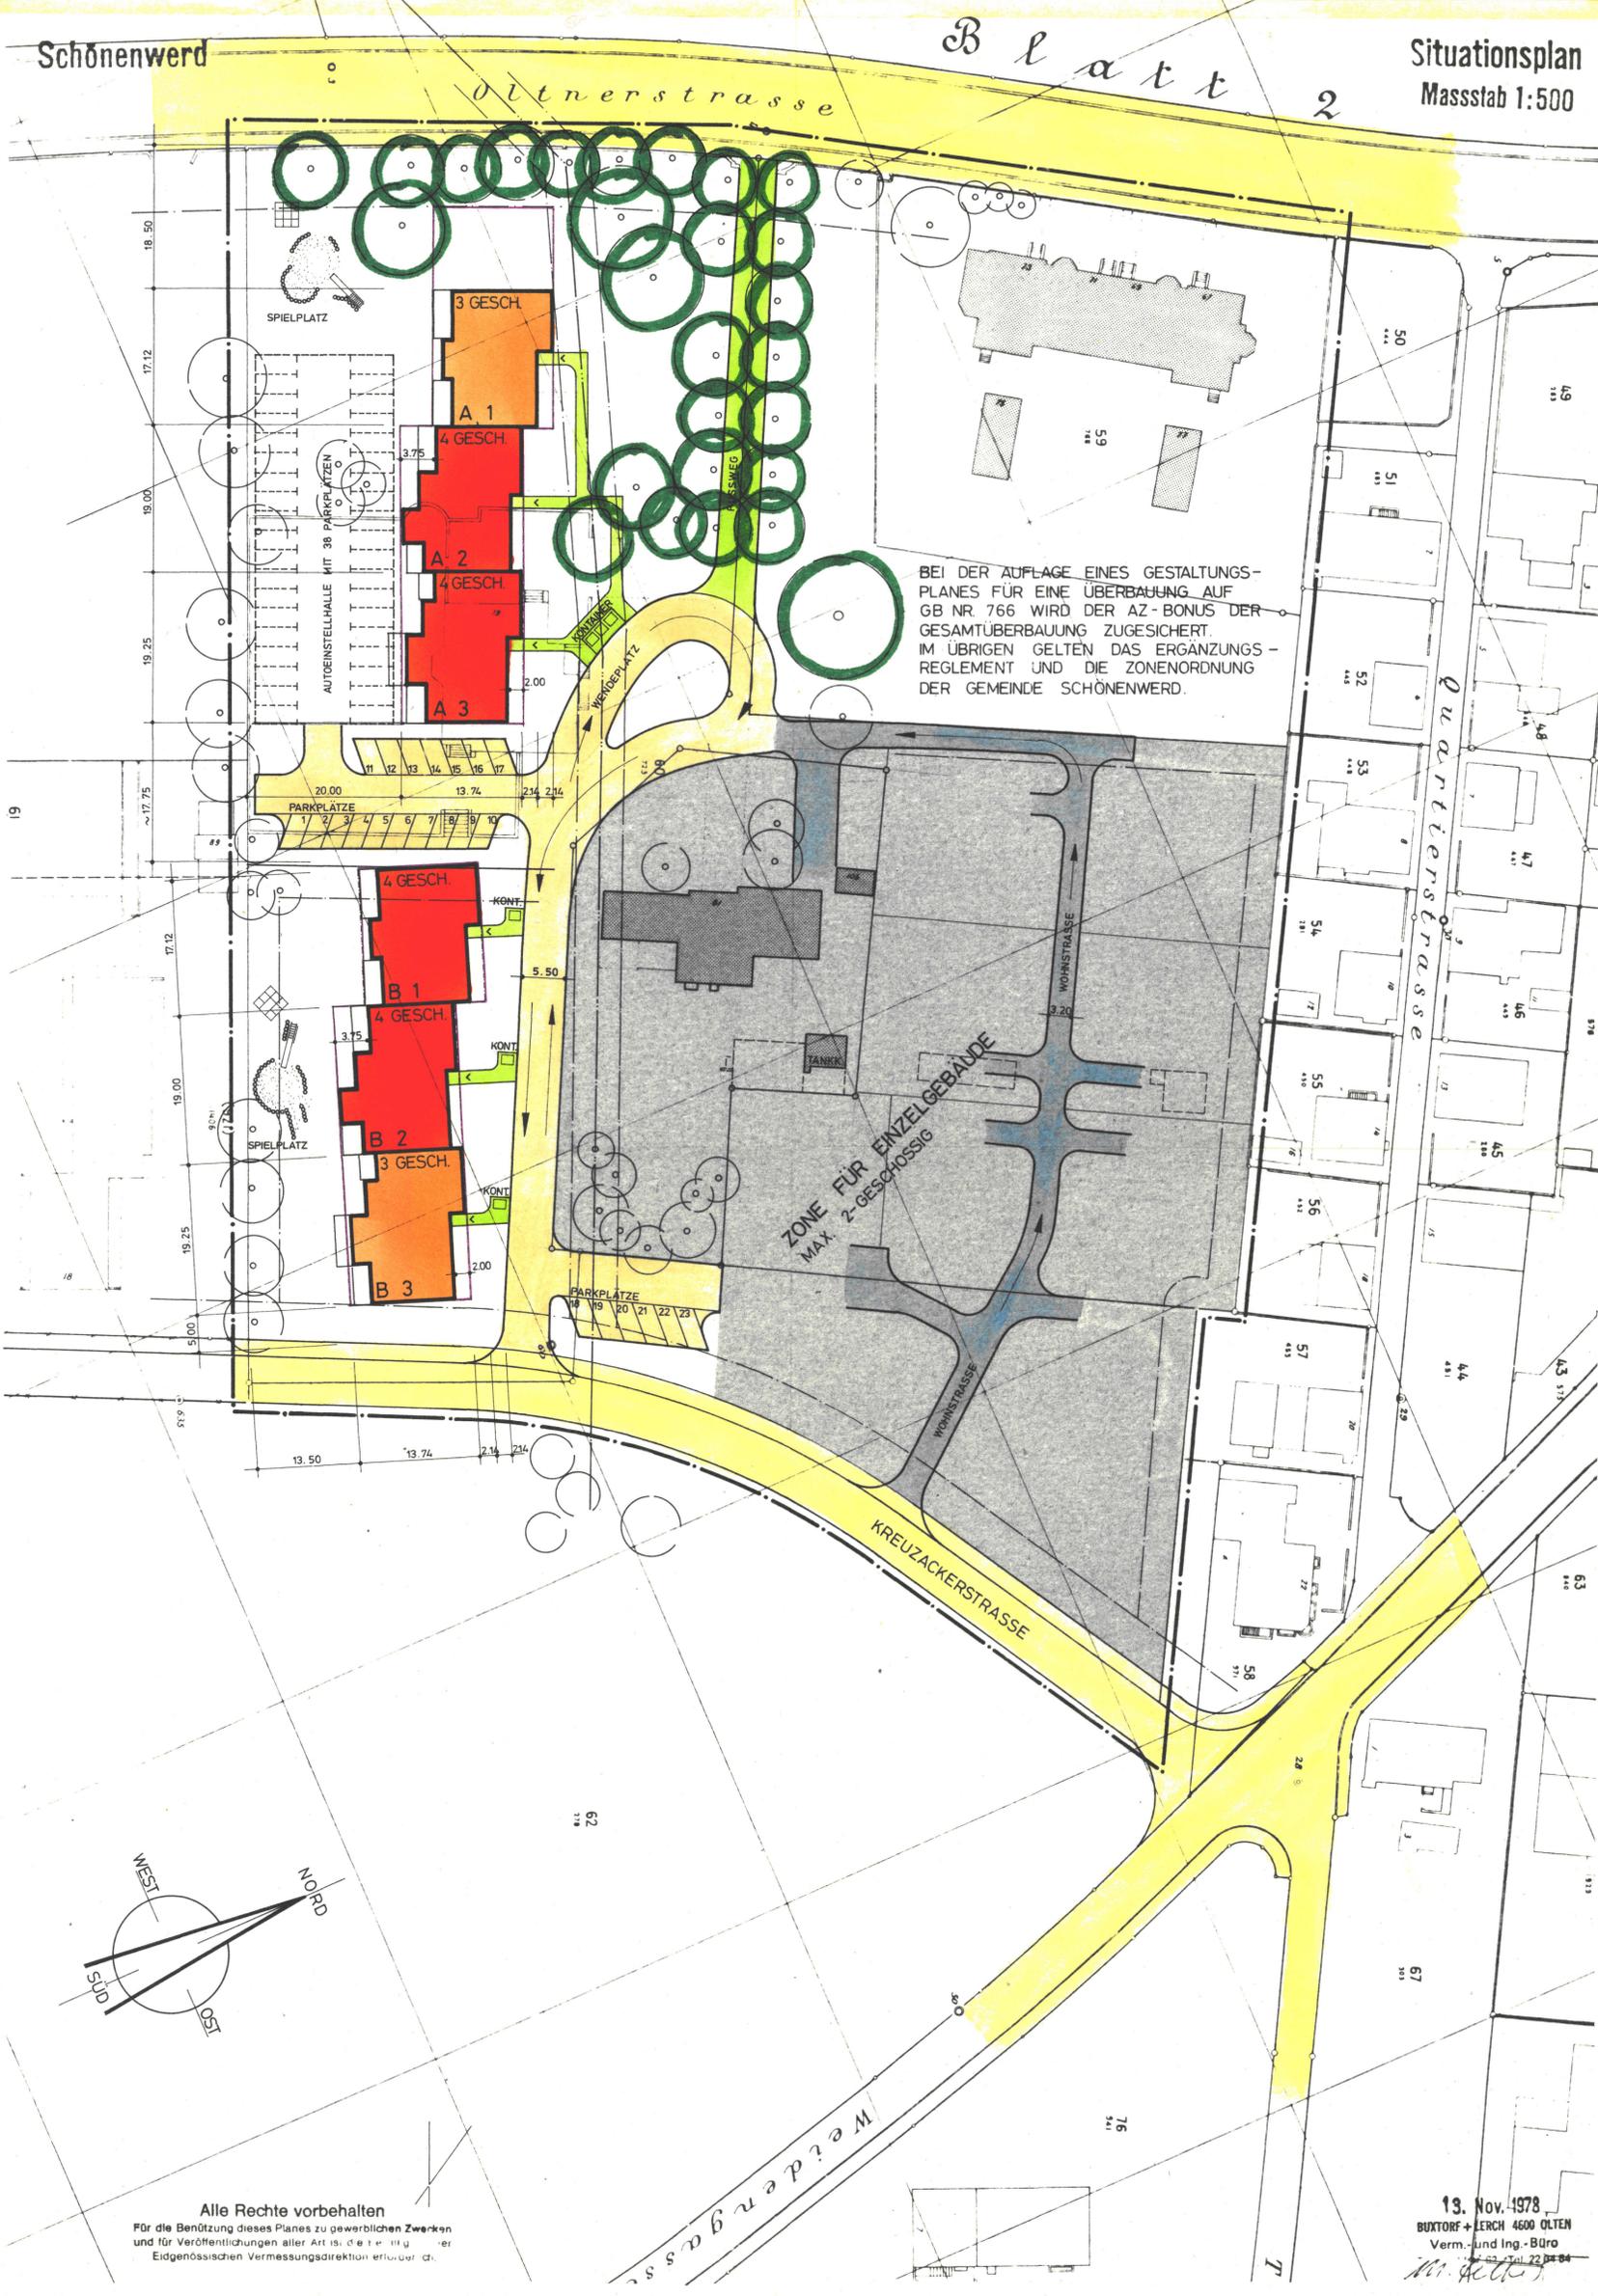

BEI DER AUFLAGE EINES GESTALTUNGS-
PLANES FÜR EINE ÜBERBAUUNG AUF
GB NR. 766 WIRD DER AZ-BONUS DER
GESAMTÜBERBAUUNG ZUGESICHERT.
IM ÜBRIGEN GELTEN DAS ERGÄNZUNGS-
REGLEMENT UND DIE ZONENORDNUNG
DER GEMEINDE SCHÖNENWERD.

ZONE FÜR EINZELGEBÄUDE
MAX. 2-GESCHOSSIG

Alle Rechte vorbehalten
Für die Benützung dieses Planes zu gewerblichen Zwecken
und für Veröffentlichungen aller Art ist die Erlaubnis der
Eidgenössischen Vermessungsdirektion erforderlich.

13. Nov. 1978
BUXTORF + LERCH 4600 OLTEN
Verm.- und Ing.-Büro
Tel. 062 32 55 68

218-5	ÜBERBAUUNG FROHMATT		5012	SCHÖNENWERD
	PROJEKTPLAN	MST. 1 : 500	DATUM	18. 2. 80
	SITUATION	VARIANTE (D)	REV.	27. 5. 80
BERGER + LECLERC ARCHITECTURBÜRO STATIONSTRASSE 11 4600 OLTEN		PL. GR.	63 / 60	GEZ.
TEL. 062 32 55 68		dst		