

GEMEINDE SCHÖNENWERD KANTON SOLOTHURN

GESTALTUNGSPLAN KREUZACKER (ÜBERBAUUNG KREUZACKER)

PLAN NR. 1
PLANBEZEICHNUNG: SITUATION MST 1:500

ÖFFENTLICHE AUFLAGE
VOM: 24. Aug. 1984 BIS: 24. Sep. 1984

VOM GEMEINDERAT GENEHMIGT: 30. Okt. 1984

DER AMMANN: DER GEMEINDESCHREIBER:

B. Kälin



[Signature]

VOM REGIERUNGSRAT MIT BESCHLUSS NR. 3263 GENEHMIGT:

DATUM: 27. Nov. 1984

DER STAATSSCHREIBER:

Dr. Max Gygis



LEGENDE:

GEPLANTE ÜBERBAUUNG

- GEBÄUDEMRISSLINIEN**
- UNTER TERRAIN
 - 1-GESCHOSSAUSBAUZONE
 - 2- "
 - 3- "
 - - - SICHTLINIE

GEPLANTE ÜBERBAUUNG

- 1-GESCHOSSIG
- 2- "
- 3- "
- ⊙ CONTAINER-STANDPLATZ

VERKEHRSFLÄCHEN

- ÖFFENTLICHER FAHRVERKEHR
- FUSSGÄNGERVERKEHR
- PRIVATER FAHRVERKEHR
- PRIVATE FUSSWEGE
- PARKIERUNG
- GEMEINSCHAFTLICHE AUFENTHALTS- UND SPIELPLÄTZE

BEPFLANZUNG

- BESTEHENDE BEPFLANZUNG
- NIEDRIGE B. (BUSCHWERK, STRÄUCHER)
- HOHE BEPFLANZUNG
- WIESLAND
- PRIVATE BEPFLANZUNG


PARKPLÄTZE

EINFAMILIENHÄUSER		MEHRFAMILIENHÄUSER	
PRIVATE PP	28	EINSTELLHALLE	31
CARPORTS	28	PARKPLÄTZE	10
BESUCHER	10		
TOTAL PP	66	TOTAL PP	41

BAUHERR: BAUKONSORTIUM KREUZACKER, SCHÖNENWERD

ARCHITEKT: W. STEGMAIER + ARCHIPLAN PARTNER AG

AARAU, 26. MÄRZ 1984 REV. 4.10.84

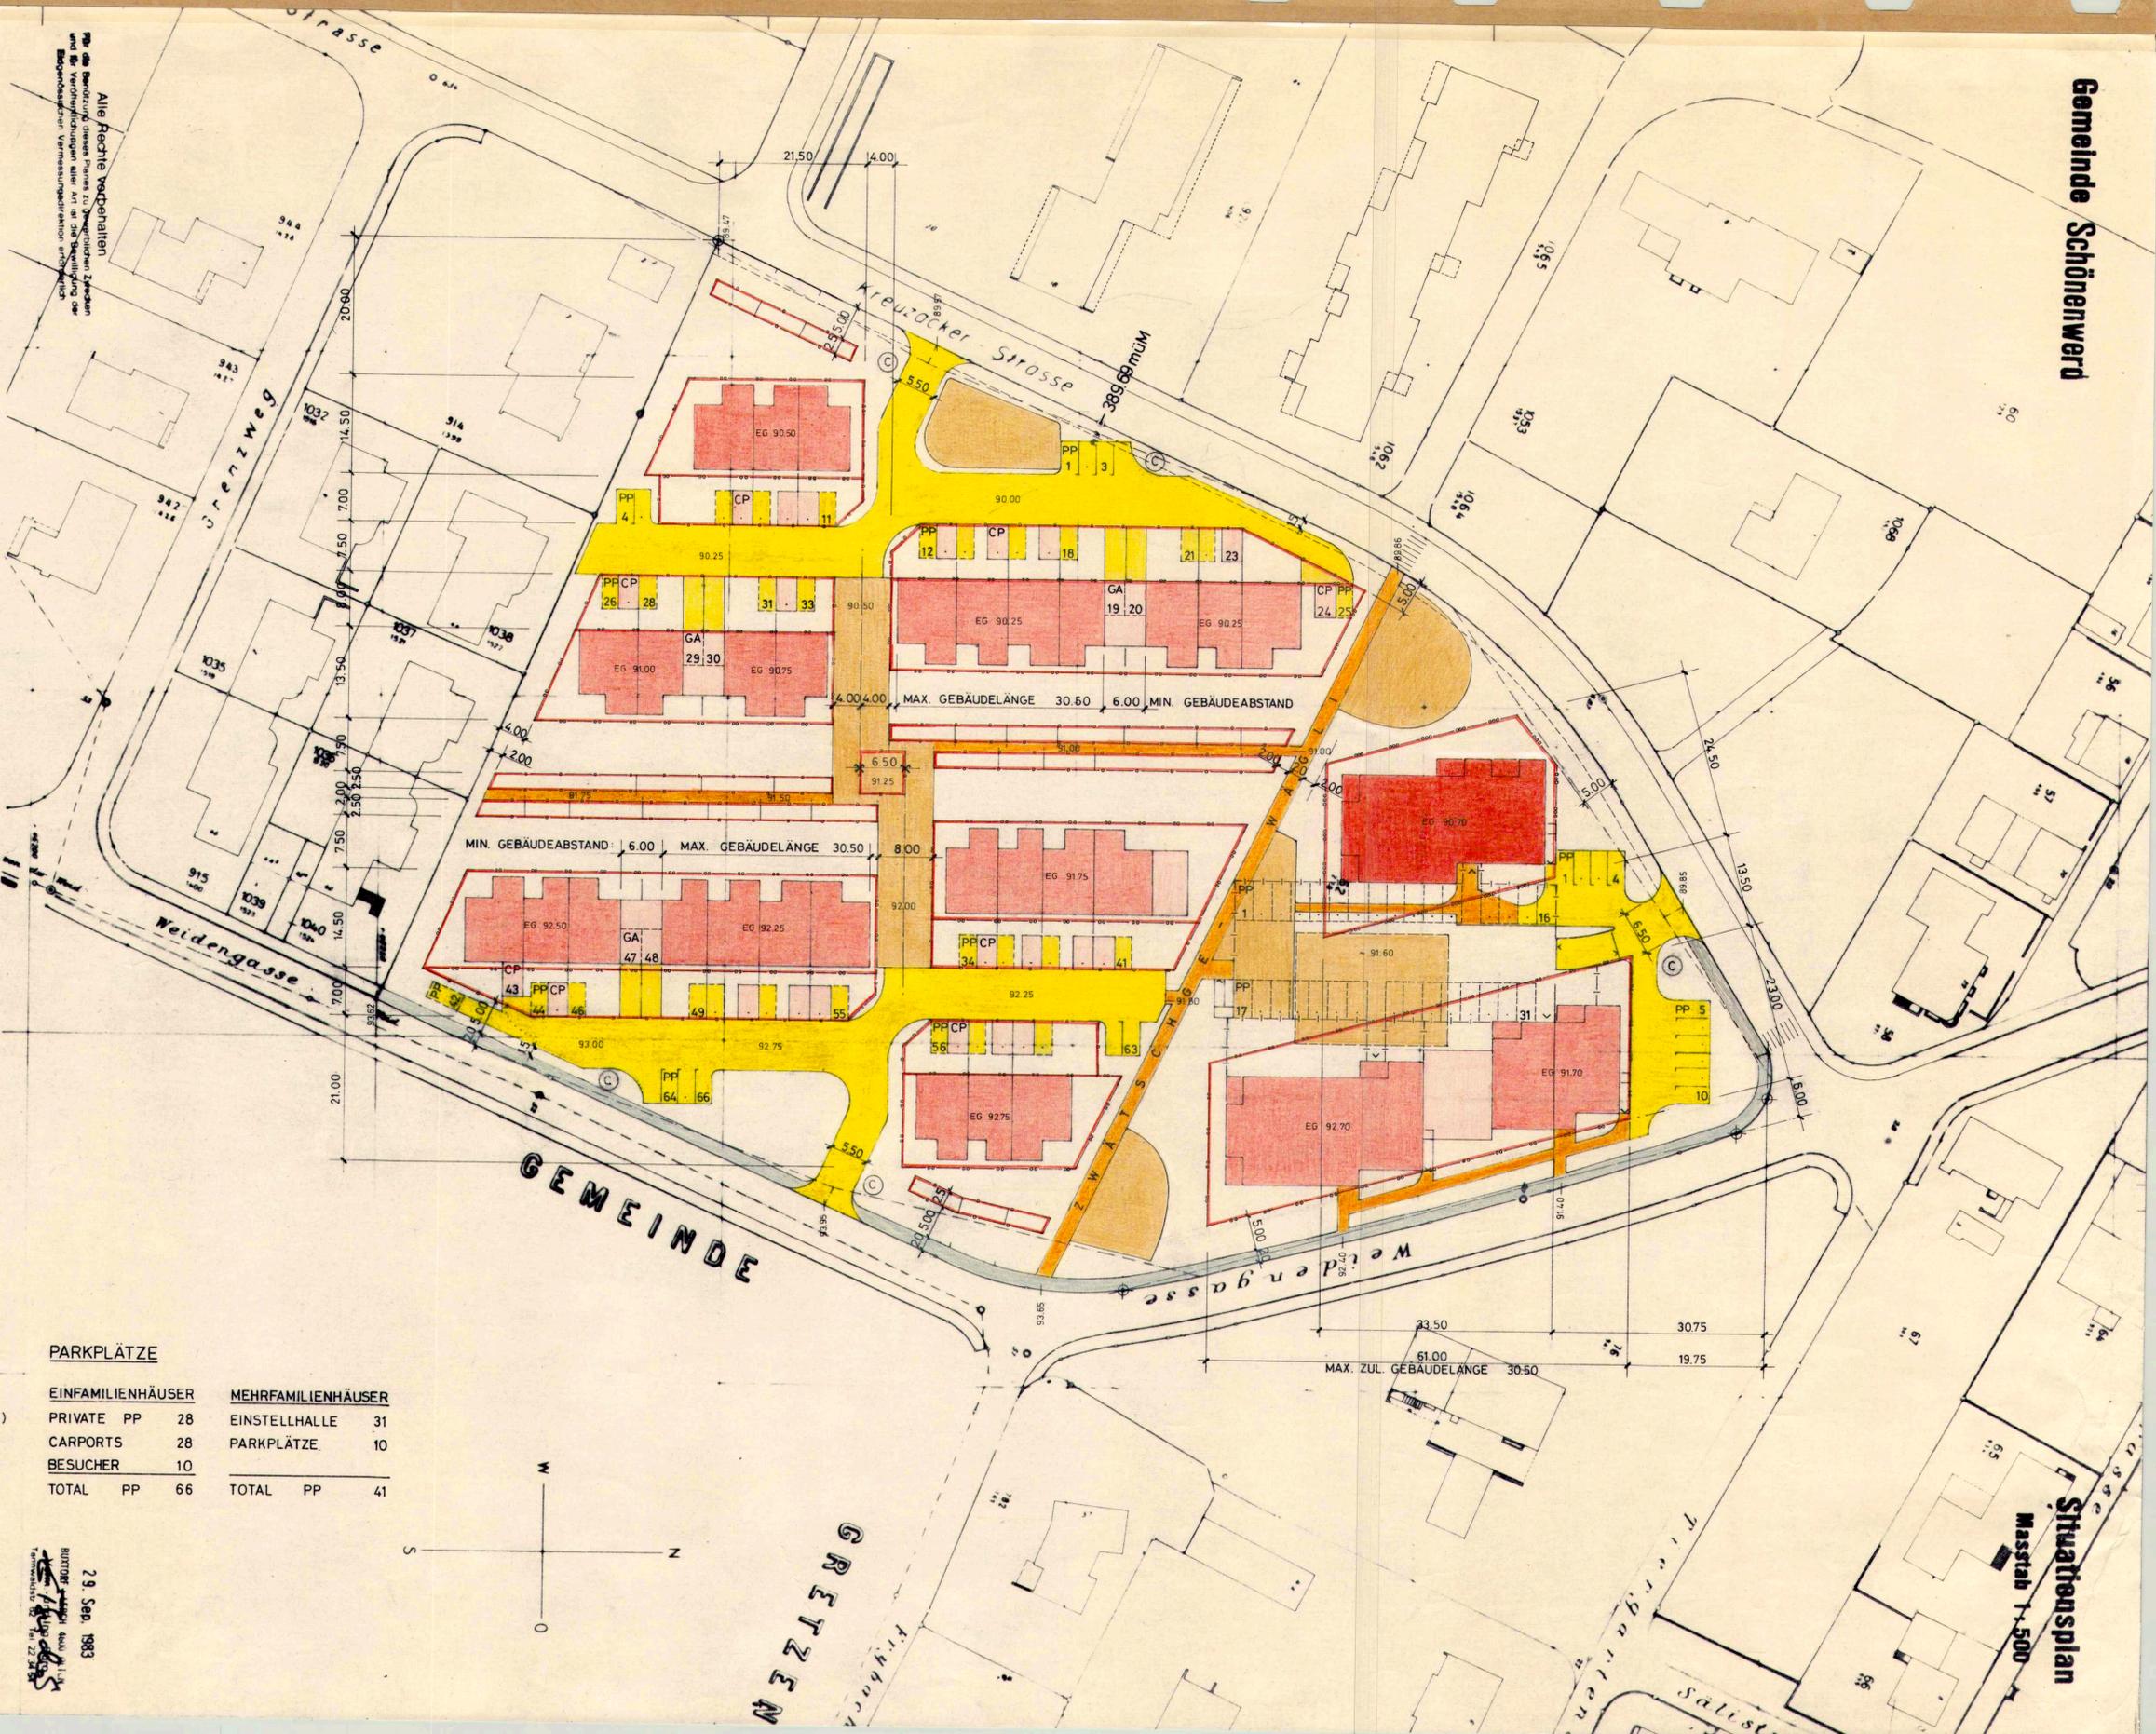

Gemeinde Schönenwerd

Situationsplan
Mastab 1:500

29. Sep. 1983
[Signature]