

GEMEINDE SCHÖNENWERD

KANTON SOLOTHURN

GESTALTUNGSPLAN KREUZACKER

(ÜBERBAUUNG KREUZACKER)

PLAN NR. 2

PLANBEZEICHNUNG: UMGEBUNGSPLAN M 1:500

ÖFFENTLICHE AUFLAGE

VOM: 24. Aug. 1984 BIS: 24. Sep. 1984

VOM GEMEINDERAT GENEHMIGT: 30. Okt. 1984

DER AMMANN:

E. Hämm



DER GEMEINDESCHREIBER:


[Signature]

VOM REGIERUNGSRAT MIT BESCHLUSS NR. 3263 GENEHMIGT:

DATUM: 27. Nov. 1984

DER STAATSSCHREIBER:

Dr. Max Gysin

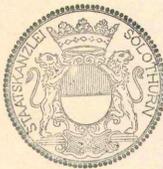

LEGENDE:

GEBÄUDEUMRISSLINIEN

- |— UNTER TERRAIN
- |— 1- GESCHOSSAUSBAUZONE
- |— 2- "
- |— 3- "
- SICHTLINIE

GEPLANTE ÜBERBAUUNG

- 1- GESCHOSSIG
- 2- "
- 3- "

© CONTAINER-STANDPLATZ

VERKEHRSFLÄCHEN

- ÖFFENTLICHER FAHRVERKEHR
- FUSSGÄNGERVERKEHR
- PRIVATER FAHRVERKEHR
- PRIVATE FUSSWEGE
- PARKIERUNG
- GEMEINSCHAFTLICHE AUFHALTS- UND SPIELPLÄTZE

BEPFLANZUNG

- BESTEHENDE BEPFLANZUNG
- NIEDRIGE B. (BUSCHWERK, STRÄUCHER)
- HOHE BEPFLANZUNG
- WIESLAND
- PRIVATE BEPFLANZUNG

LEGENDE:



- KK KLEINKINDERSPIELPLATZ
SPIELKOMBINATION MIT KLETTERGERÜST, SCHAUKELEN, SPIELHÄUSCHEN UND SANDKASTEN
- MA SPIELPLATZ MITTLERE ALTERSSTUFE
MEHRZWECKGERÄTE FÜR AKTIVES SPIEL: KLETTERN, HANGELN, RÜTSCHEN
- GA SPIELPLATZ GRÖßERE ALTERSSTUFE
AKTIVES BAUEN UND GESTALTEN

BAUHERR: BAUKONSORTIUM KREUZACKER, SCHÖNENWERD

ARCHITEKT: W. STEGMAIER + ARCHIPLAN PARTNER AG

AARAU, 26. MÄRZ 1984 REV. 4.10.84

29. Sep. 1983
BÜRO: ...
FERNWÄNDIG: ...

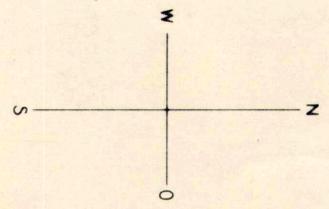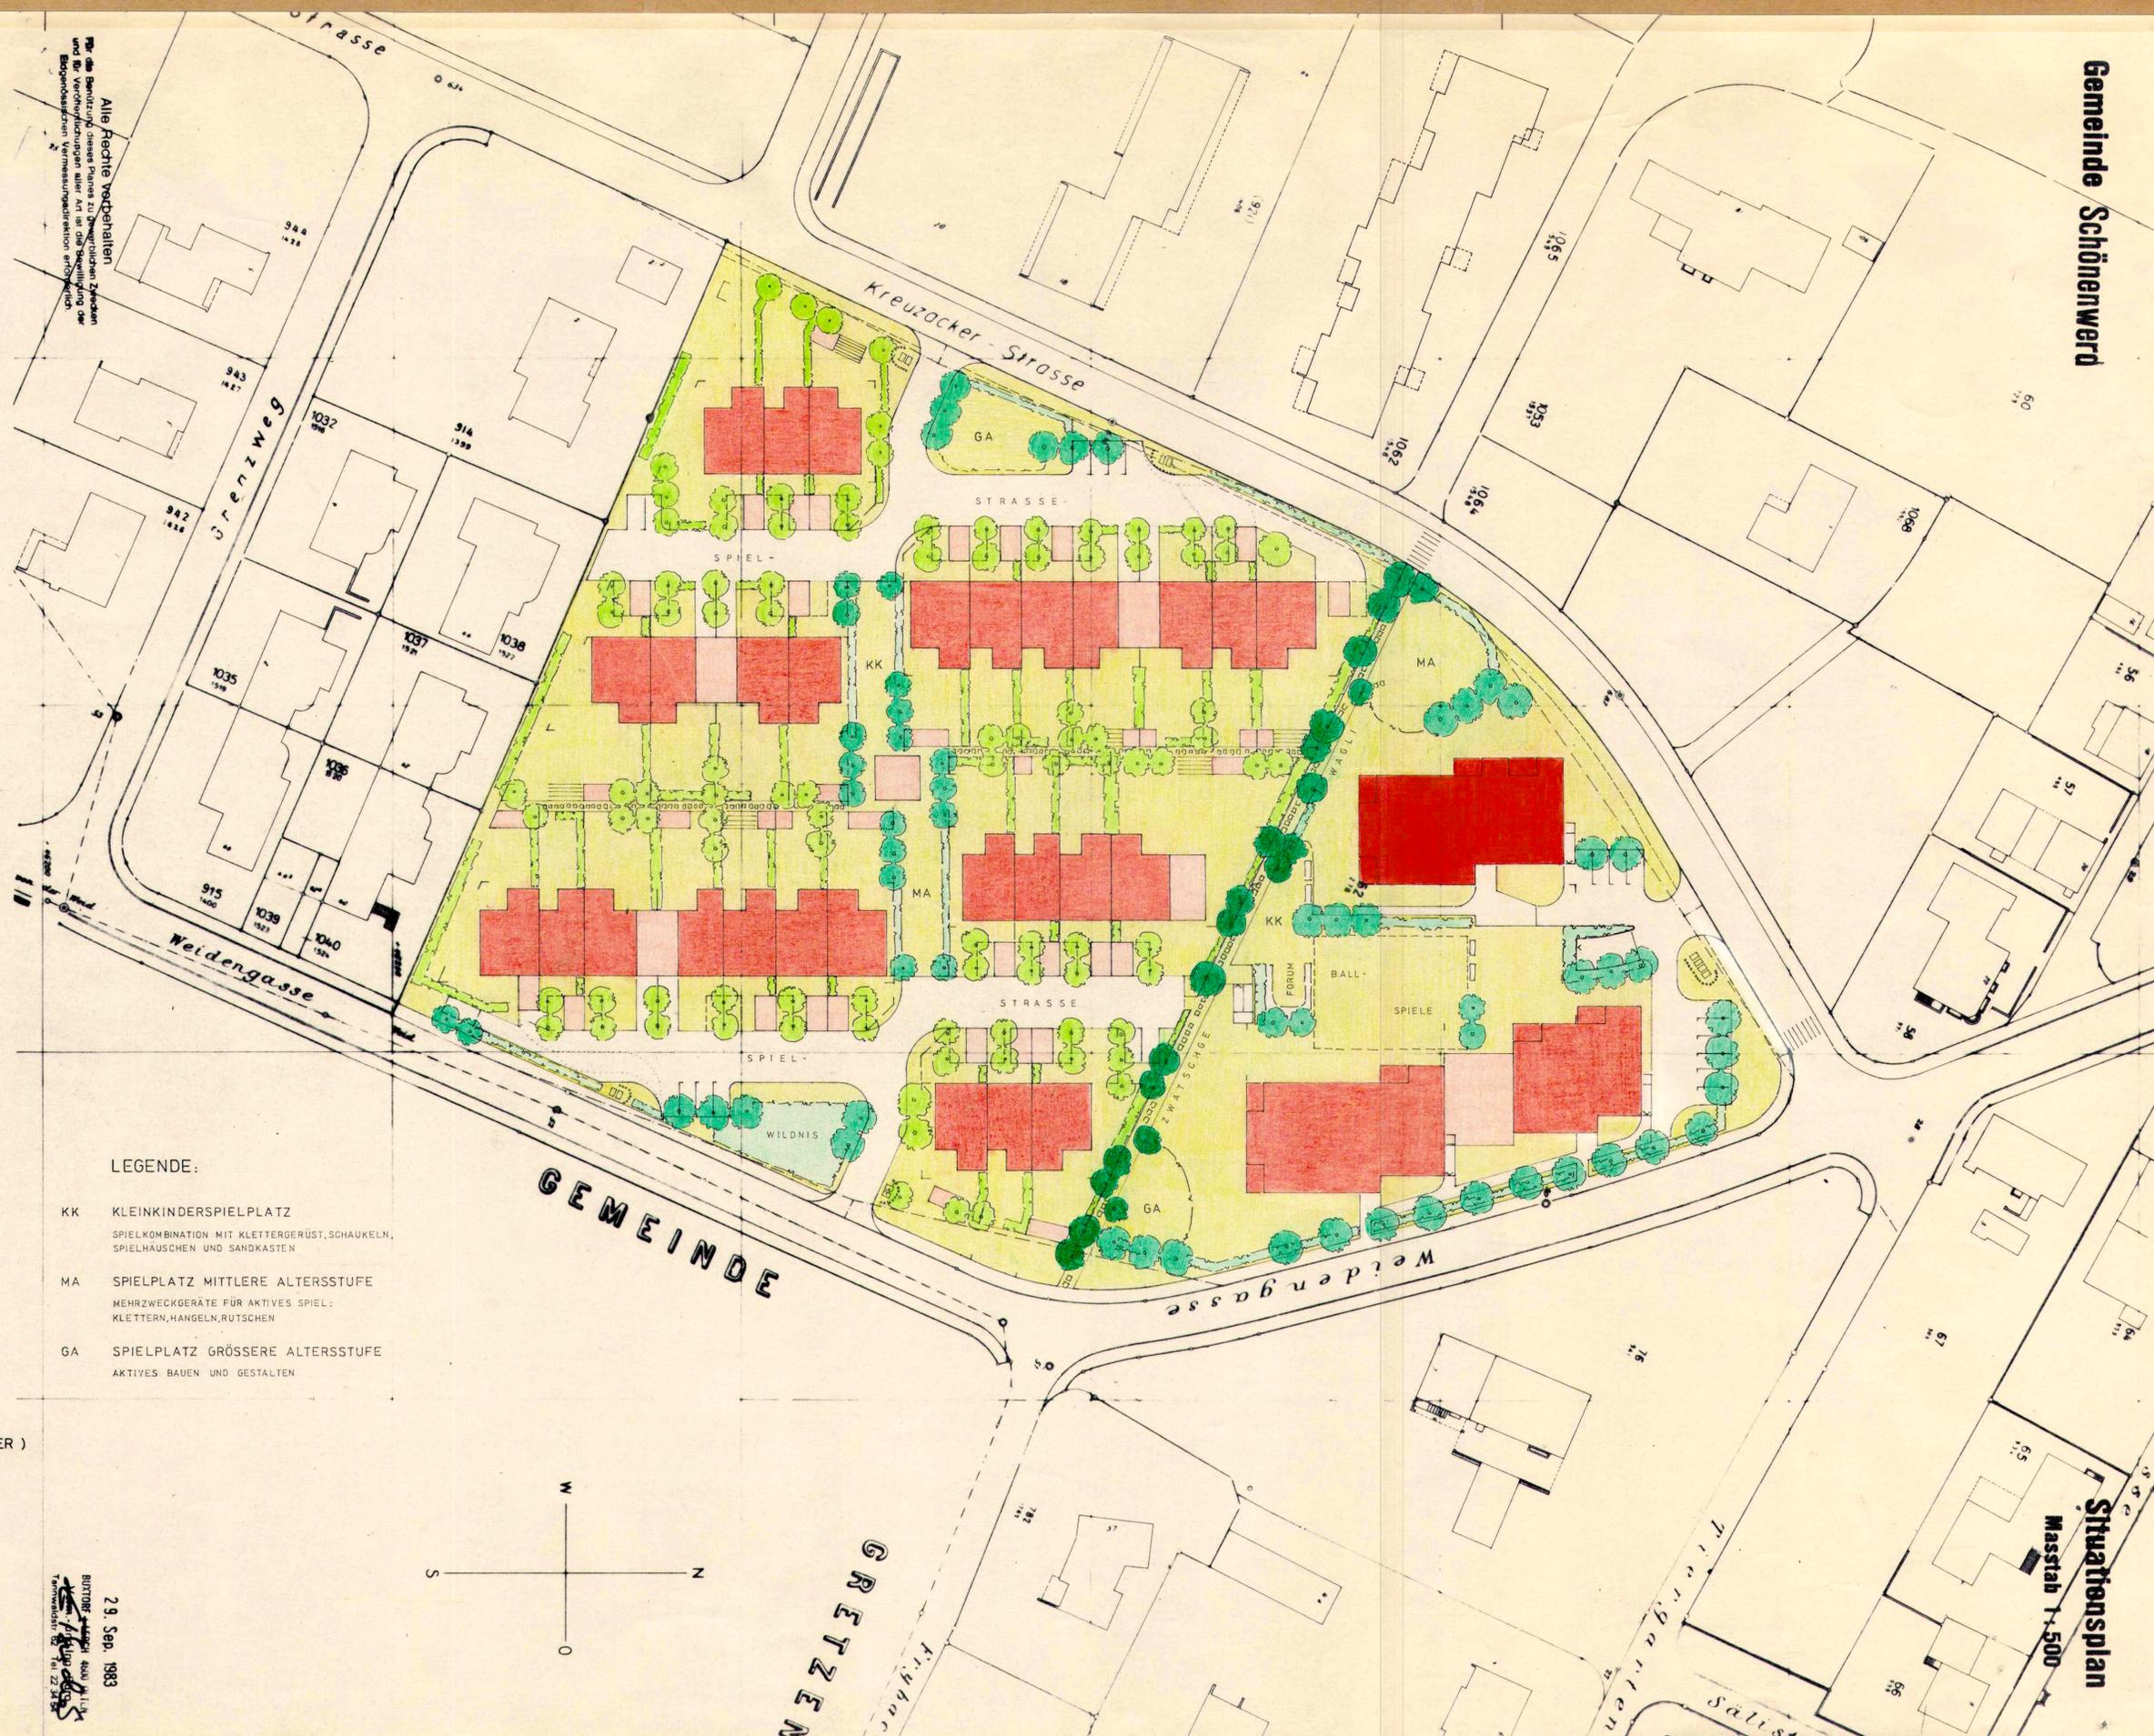

Gemeinde Schönenwerd

GEMEINDE

GRETZEN

Situationsplan
Maßstab 1:500