


Siehe Plan N° 22 !

94/7

Gemeinde Niedereggösgen

BEZIRK
Gemeinde
Niedereggösgen

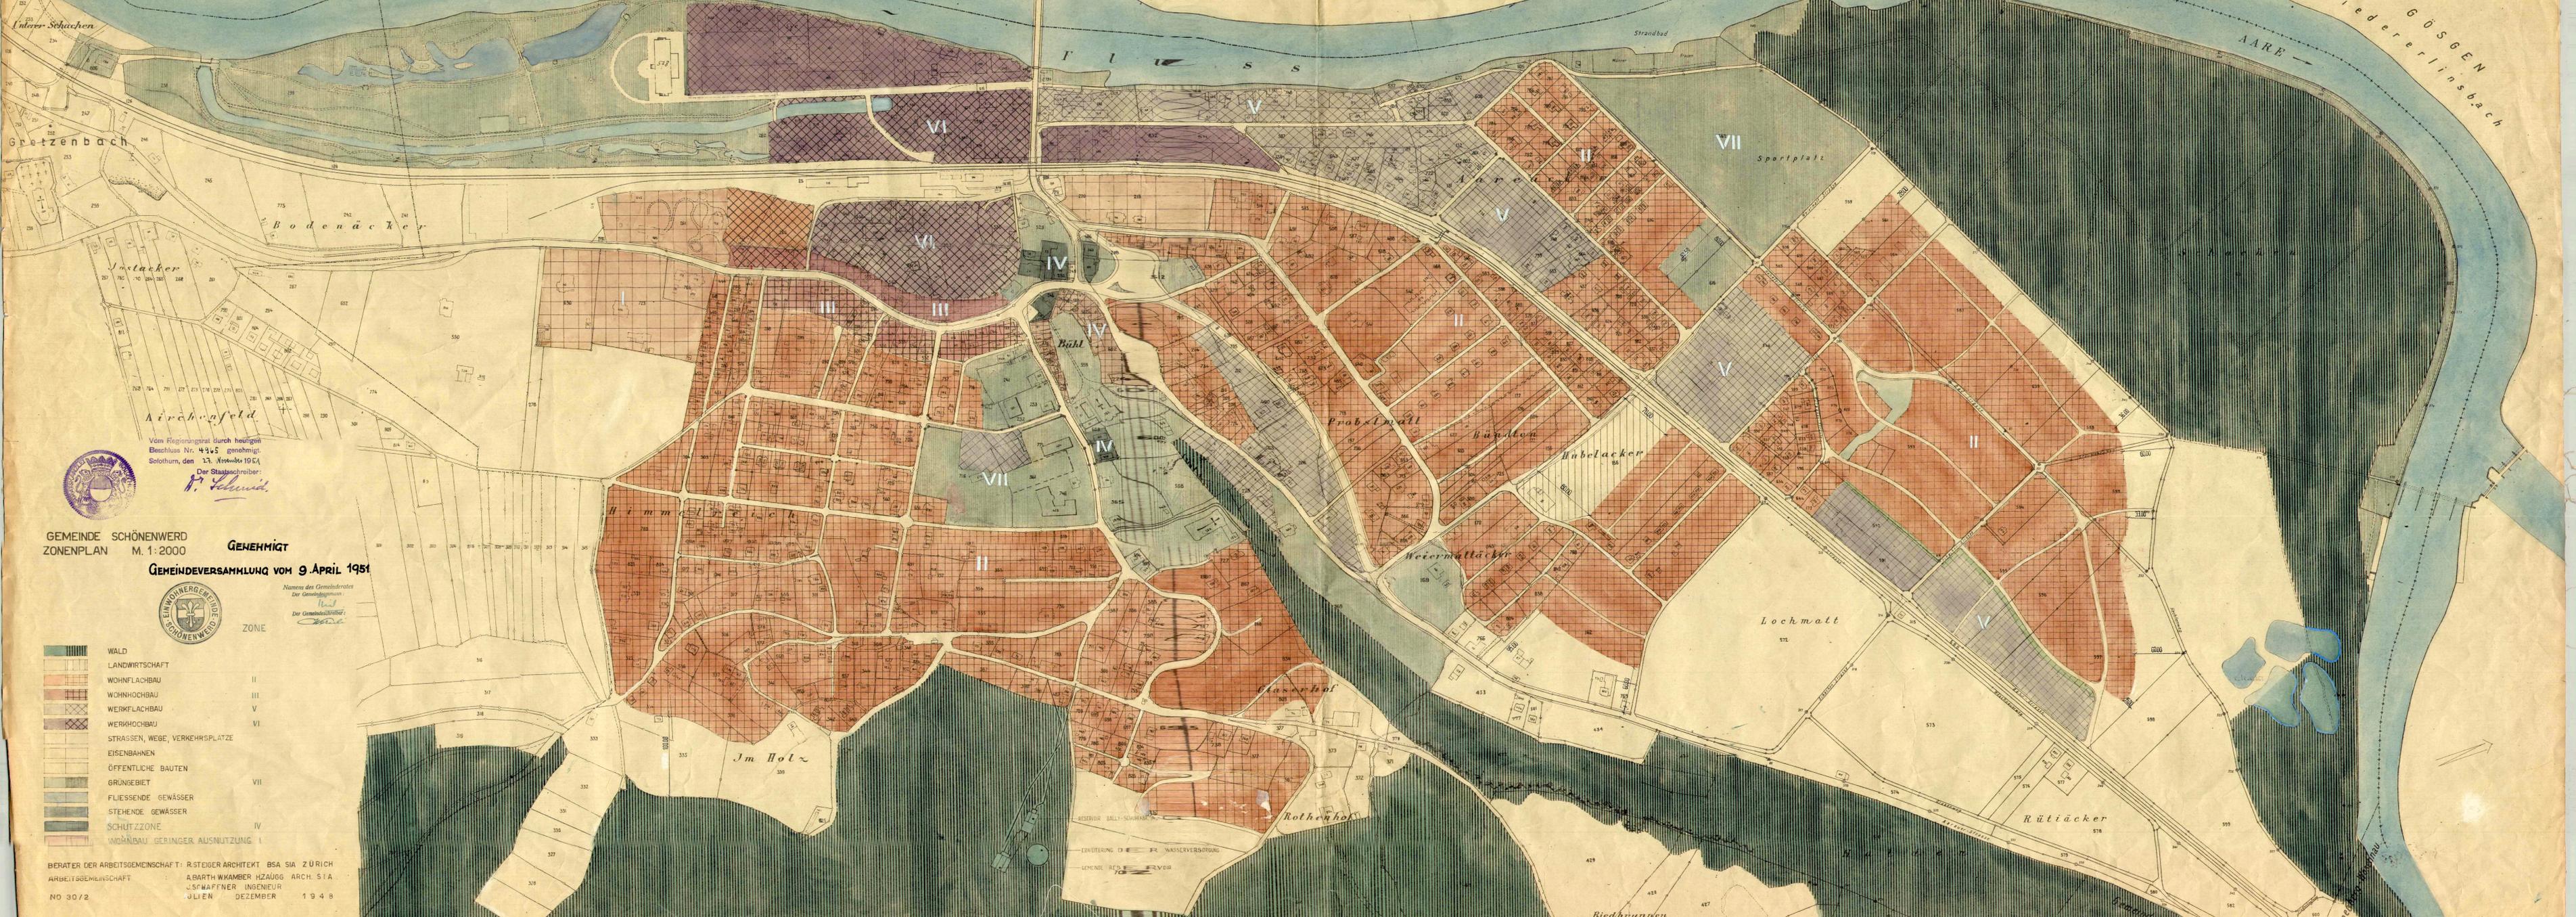

Unter Schachen
Gretzenbach
Bodenacker
Lustacker
Kirchhof
Himmelfeld
Im Holz
Rütiacker



Vom Regierungsrat durch heutigen
Beschluss Nr. 4965 genehmigt.
Solothurn, den 17. Nov. 1954
Der Staatschreiber:
H. Schmid

GEMEINDE SCHÖNENWERD
ZONENPLAN M. 1:2000
GENEHMIGT
GEMEINDEVERSAMMLUNG VOM 9. APRIL 1951



Namens des Gemeinderates
Der Gemeindevorsteher:
W. Schmid

- ZONE
- WALD
 - LANDWIRTSCHAFT
 - WOHNFLACHBAU
 - WOHNHOCHBAU
 - WERKFLACHBAU
 - WERKHOCHBAU
 - STRASSEN, WEGE, VERKEHRSPLATZE
 - EISENBAHNEN
 - ÖFFENTLICHE BAUTEN
 - GRÜNGEBIET
 - FLIESENDE GEWÄSSER
 - STEHENDE GEWÄSSER
 - SCHUTZZONE
 - WOHNBAU GERINGER AUSNUTZUNG I

BERATER DER ARBEITSGEMEINSCHAFT: R. STEIGER ARCHITECT BSA SIA ZÜRICH
ARBEITSGEMEINSCHAFT: A. BARTH W. KAMBER H. ZÄUGG ARCH. SIA
NO 30/2 J. SCHAFFNER INGENIEUR
LILLEN DEZEMBER 1948