

94 / 70

EINWOHNERGEMEINDE SCHÖNENWERD 5012

KANTON SOLOTHURN

B A U Z O N E N P L A N

(GENEHMIGT DURCH DEN REGIERUNGSRAT MIT BESCHLUSS NR.2982 VOM 13.10.1987)

A B Ä N D E R U N G D E S Z O N E N P L A N E S

ABTAUSCH VON CA. 650 M2 ZWISCHEN DEM GEBIET MIT SONDERBAUVORSCHRIFTEN UND DEM SCHACHENWALD/AARE

ÖFFENTLICHE AUFLAGE VOM: 08. Juni 1990 BIS: 06. Juli 1990


GENEHMIGT DURCH DEN GEMEINDERAT AM: 29. Mai 1990

DER AMMANN: DER GEMEINDESCHREIBER

GENEHMIGT VOM REGIERUNGSRAT MIT RRB.NR. **3323** VOM: 16. Okt. 1990

Der Staatsschreiber:
Der Stellvertreter:

ZONENBEGRENZUNG BISHER:

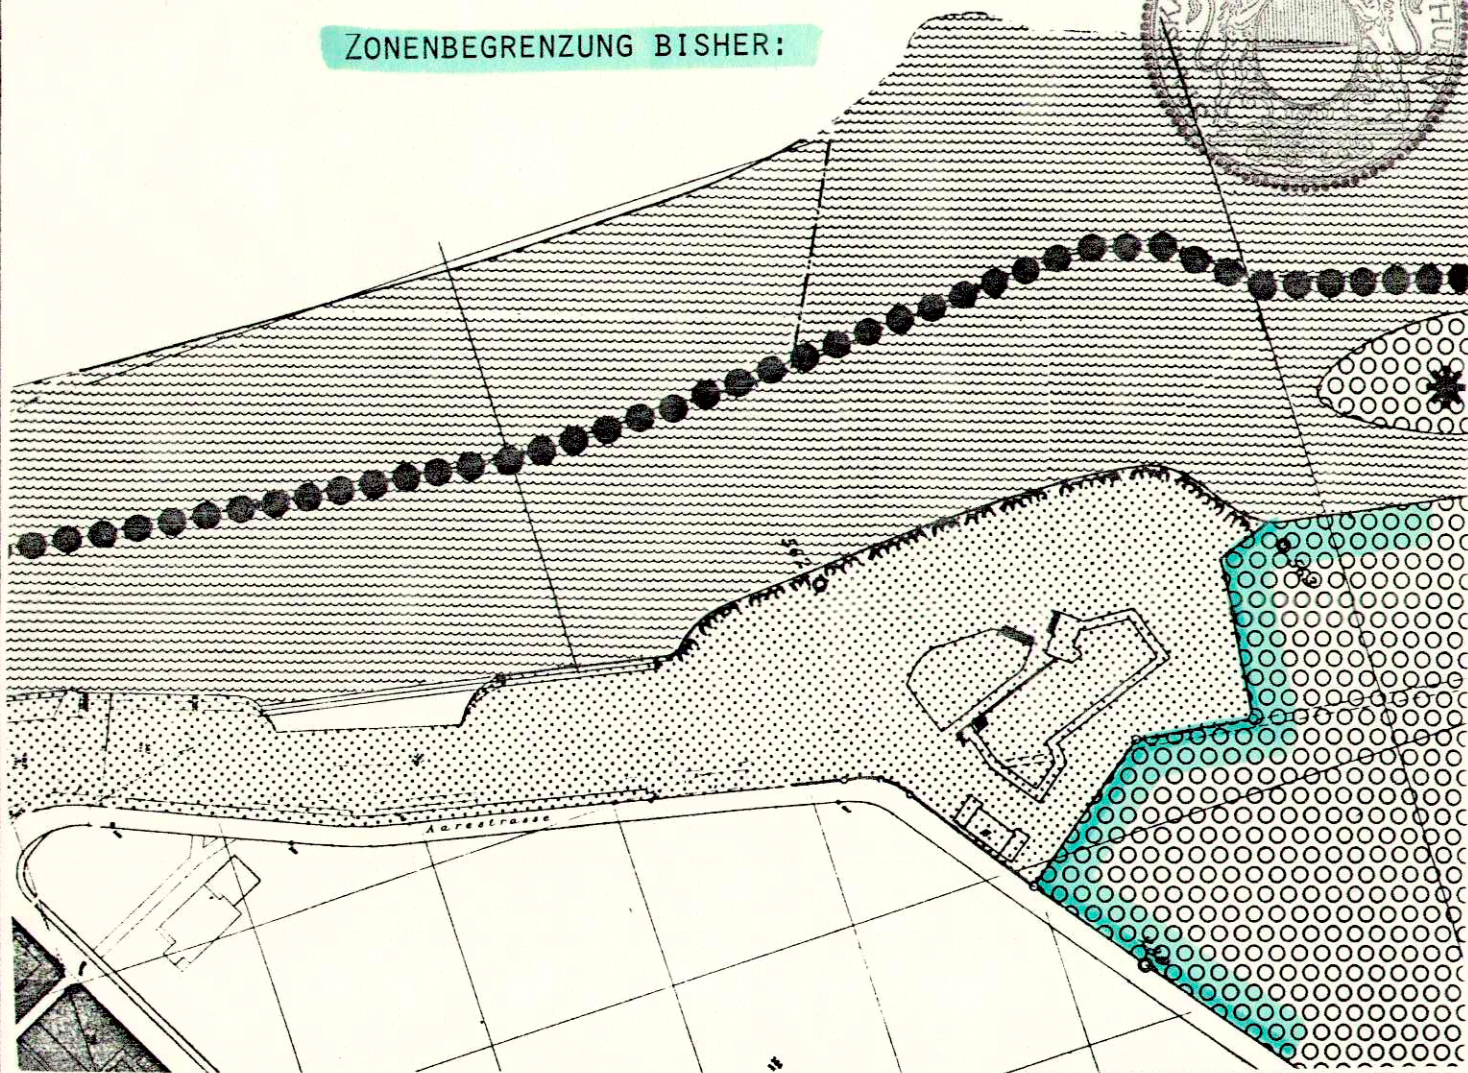

Z O N E N P L A N - N E U

MSTB. 1 : 2000

