
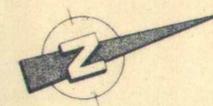


94 / 73

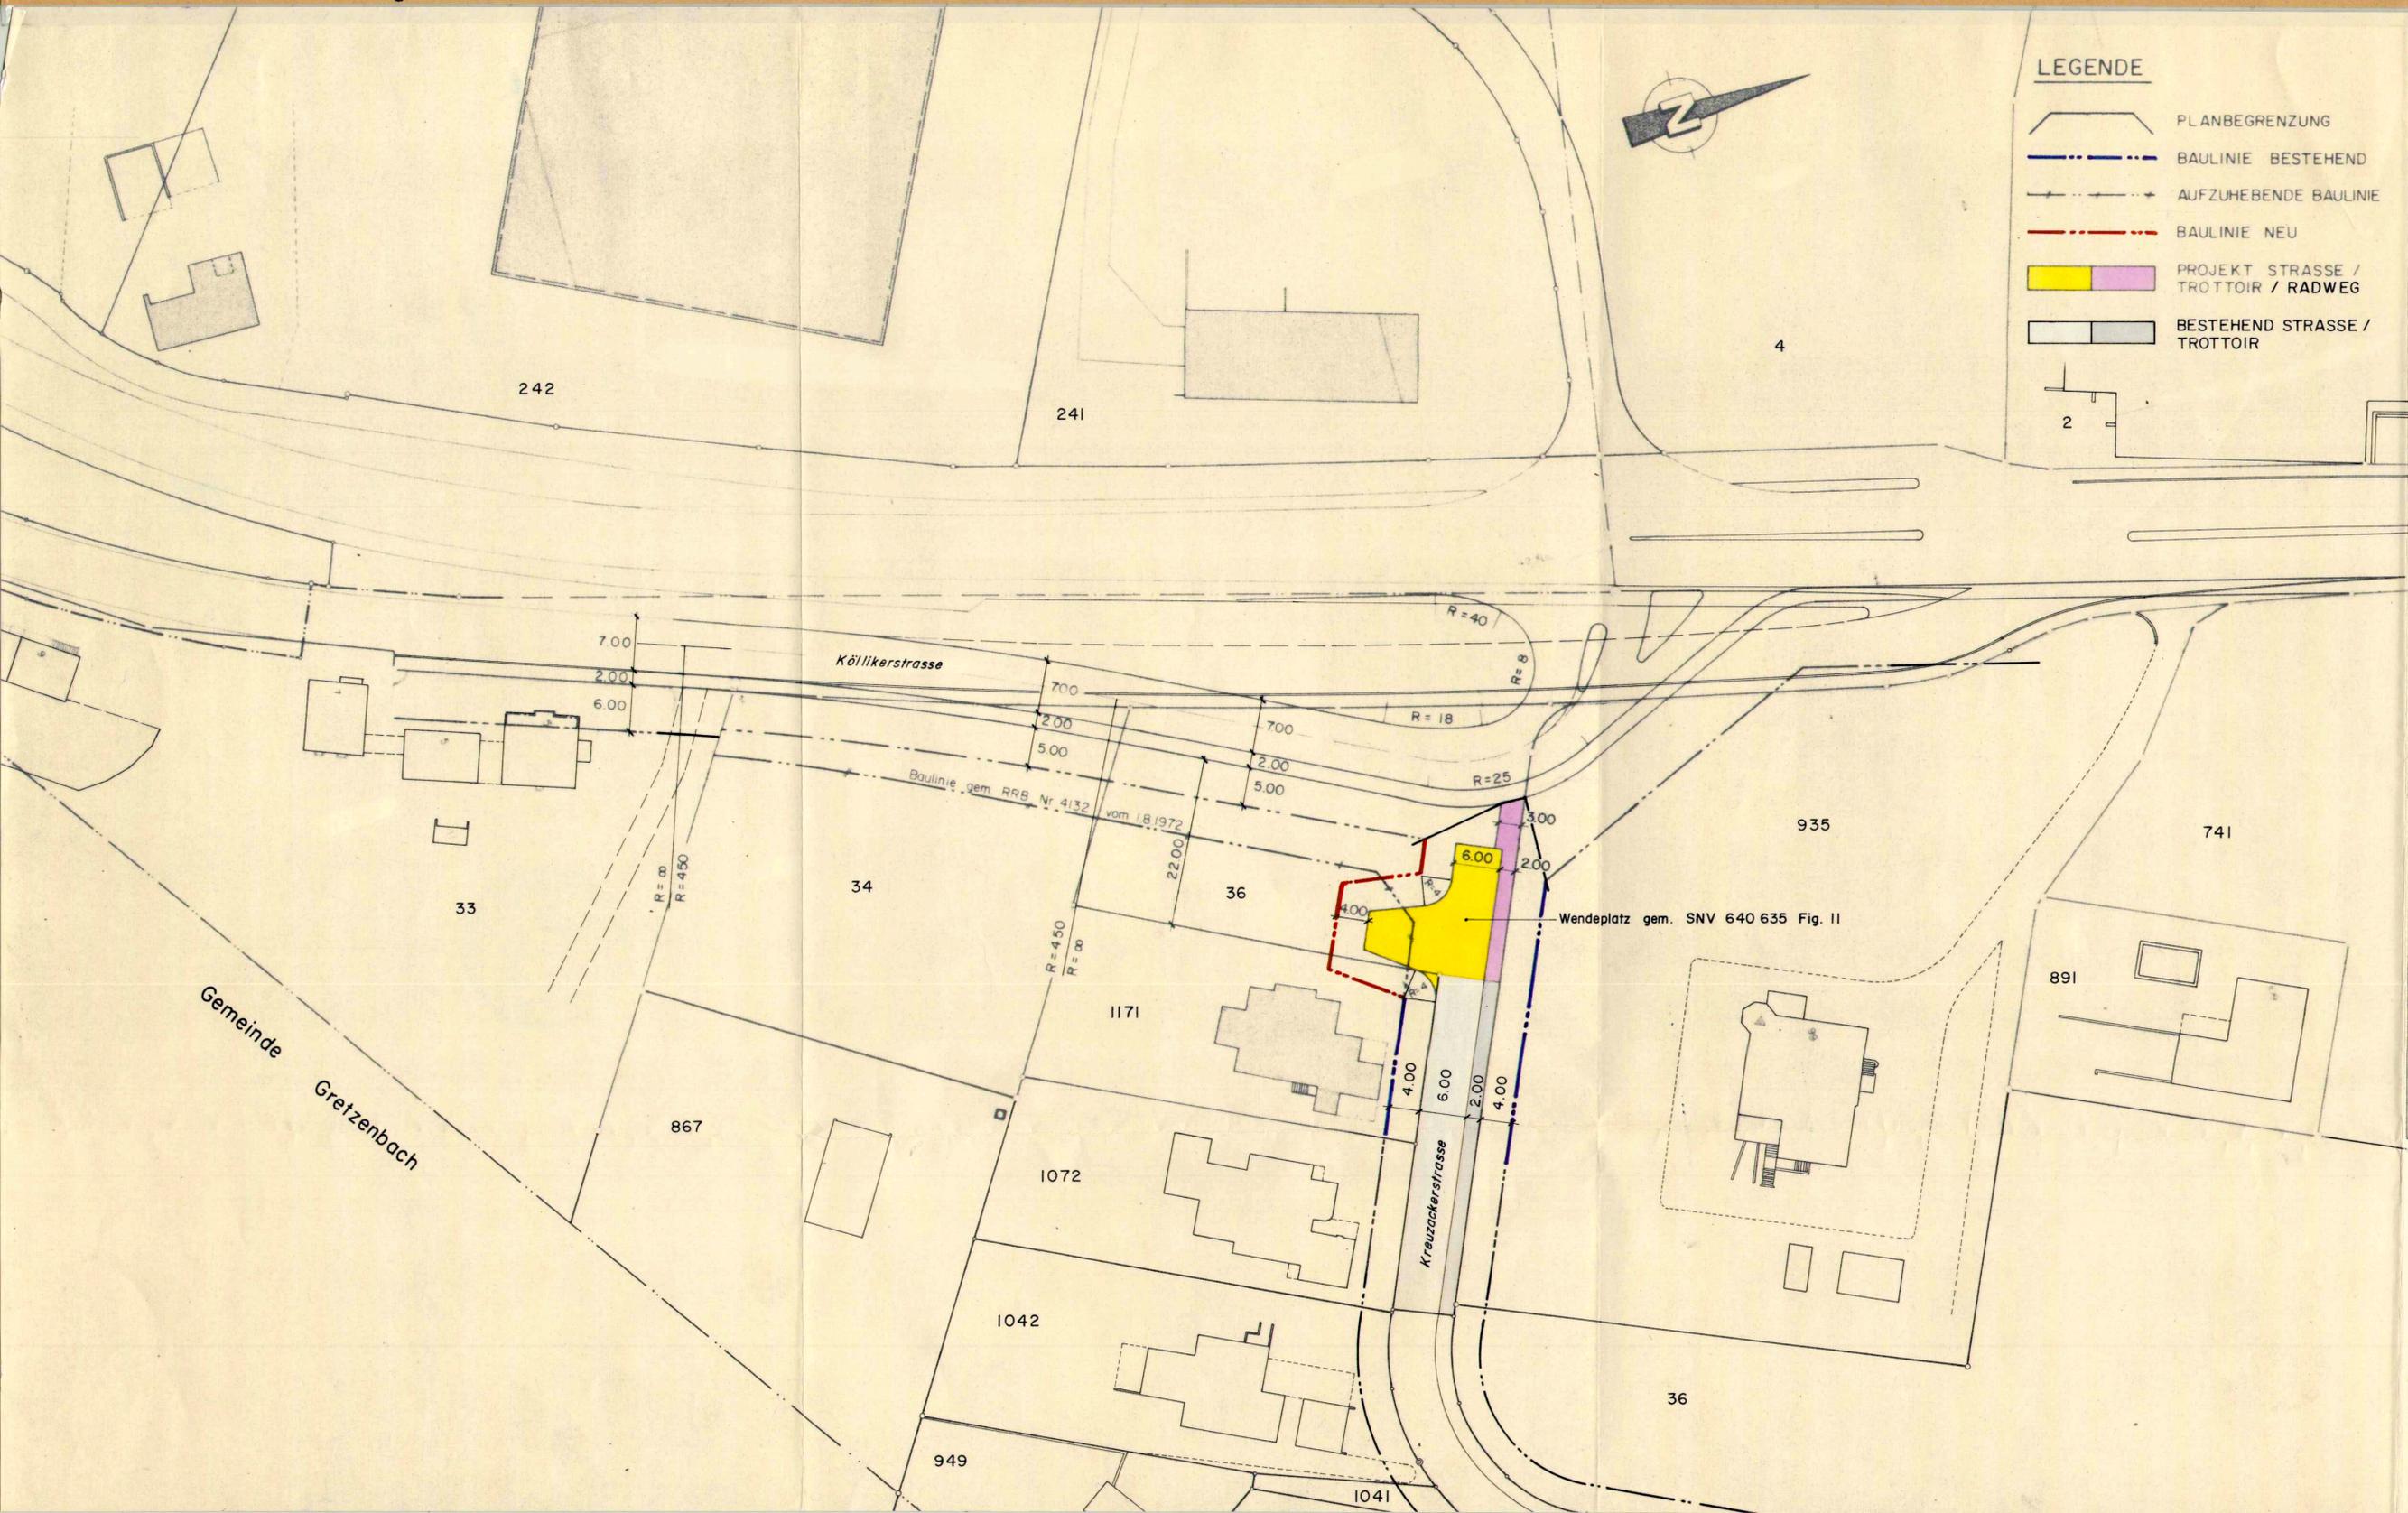

**LEGENDE**

- PLANBEGRENZUNG
- BAULINIE BESTEHEND
- AUFZUHEBENDE BAULINIE
- BAULINIE NEU
- PROJEKT STRASSE / TROTTOIR / RADWEG
- BESTEHEND STRASSE / TROTTOIR

Kanton Solothurn  
Gemeinde Schönenwerd

# Strassen - und Baulinienplan

Kreuzackerstrasse im Bereich  
Köllikerstrasse

Situation 1:500

Öffentliche Planaufgabe vom 9. März bis 9. April  
Vom Gemeinderat genehmigt am 21. April 1992  
Schönenwerd, den 1. Juni 1992



Der Gemeindeammann: *[Signature]*  
Der Gemeindegeschreiber: *[Signature]*

HERMANN TANNER INGENIEURBUREAU		DATUM 1.6.92	GEZ I.Sch.
Rohrerstrasse 20		GROSSE 40 / 84	SCH 355
5000 AARAU Tel 064 22 58 68		PLAN NR 6127	

Vom Regierungsrat durch heutigen  
Beschluss Nr. 1753 genehmigt.  
Solothurn, den 26. Mai 1992  
Der Staatsschreiber:

*Dr. K. Fuchs*

