

Einwohnergemeinde Schönenwerd

Kanton Solothurn

GESTALTUNGSPLAN

HECHTENWEG

1:500

mit Sonderbauvorschriften

Legende:

- | | |
|--|---|
|  Einzugsgebiet Gestaltungsplan (Parz.Nr.1094) |  Versickerung Meteorwasser (Sickergalerie) |
|  Mantelbaulinie (Baubereich Hauptbauten)
Mit einheitlicher Dachform (Keine Flachdächer) |  Einstellhalle |
|  Baubereich Nebenbauten (eingeschossig) |  Offene Parkierung / Besucher-PP. |
| 2G Geschosshzahl |  Container für Kehrriech |
|  Gliederung Aussenraum |  Kompost |
|  Grünbereich |  Hochstamm-Baum |
|  Erschliessungs-/Manövriertflächen intern |  Spiel und Aufenthalt |
|  Tiefgaragen-Rampe |  Ein-Ausfahrt Tiefgarage |
| |  Heizung mit Wärmepumpe |

Öffentliche Auflage vom 26.März 1998 bis 26.April 1998

Genehmigt vom Gemeinderat am 17.März 1998


die Gemeindepräsidentin: *A. Jankes* der Gemeindegemeindeglied: *L. F. ...*

Genehmigt vom Regierungsrat mit BRB Nr. **1390** vom **29. Juni 1998**


der Staatsschreiber: *Dr. K. F. ...*

Planverfasser **MÖLLER & PARTNER AG**
Architektur Planung Baukonzepte
Schnellerstrasse 7, 8523 Hagenbuch
Telefon 052 364 31 31, Telefax 364 36 00

Plan-Nr. **9801-19**
Datum: 10.03.98
Änderung 20.03.98

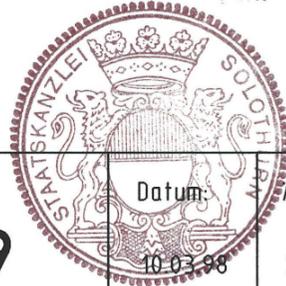

HECHTENWEG

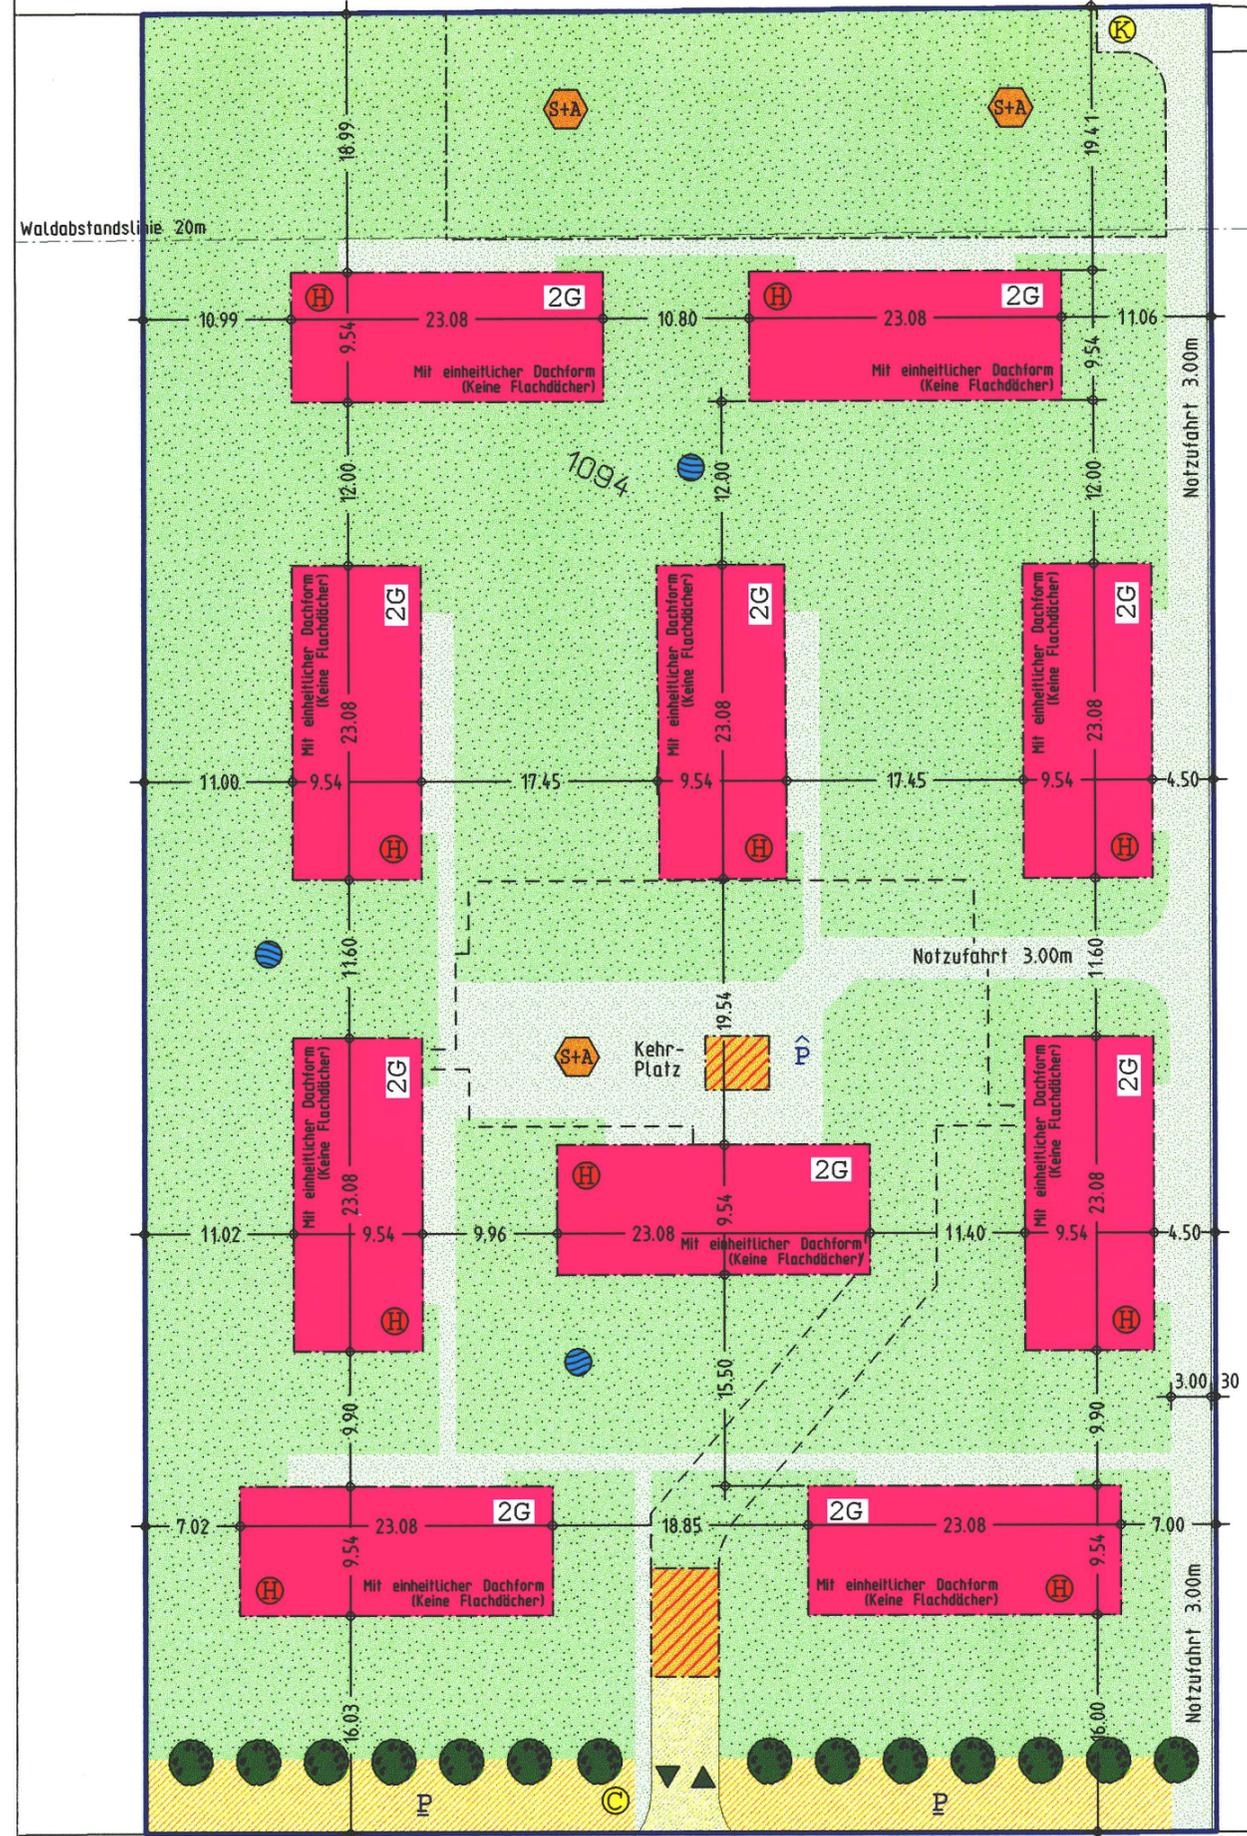

HÖHEFELDSTRASSE

671

