

Kanton Solothurn

Gemeinde Schönenwerd  
Gemeinde Gretzenbach

# SCHUTZZONENPLAN

für die Grundwasserfassung Bally-Park  
mit zugehörigem Schutzzonen-Reglement

Situation 1:1000



Vom Regierungsrat durch heutigen  
Beschluss Nr. 436 genehmigt.  
Solothurn, den 28. Febr. 19 2000  
Der Staatsschreiber:

*Dr. K. Pflanz*

**MIT KR.B. NR. 2347 VOM 16. DEZ 2003 AUFGEHOSEN!**

Plan Nr.	Format	Gezeichnet	Datum	Nachgeführt	Visum
572.1	30/105	R.K.	29. Mai 1998	9. Juli 1999	

Riedholzplatz 10  
4500 Solothurn  
032 623 83 62  
**Dr. Henri Krussse**  
Beratender Geologe SIA

### Genehmigungsvermerke

Genehmigt durch den Einwohnergemeinderat Schönenwerd  
am 26. Oktober 1999

Die Gemeindepräsidentin:

*[Signature]*

Der Gemeindegemeinderat:

*[Signature]*

Genehmigt durch den Einwohnergemeinderat Gretzenbach  
am 26. Oktober 1999

Der Gemeindepräsident:

*[Signature]*

Der Gemeindegemeinderat:

*[Signature]*

Genehmigt durch den Regierungsrat  
mit Beschluss Nr. .... vom .....

Der Staatsschreiber:

### Legende


- Zone S I, Fassungsereich
- Zone S II, Engere Schutzzone
- Zone S III, Weitere Schutzzone

Gemeinde

Gretzenbach

BEZIRK GÖSGEN  
GEMEINDE NIEDERGÖSGEN

Situationsplan  
Aare  
Massstab 1:1000

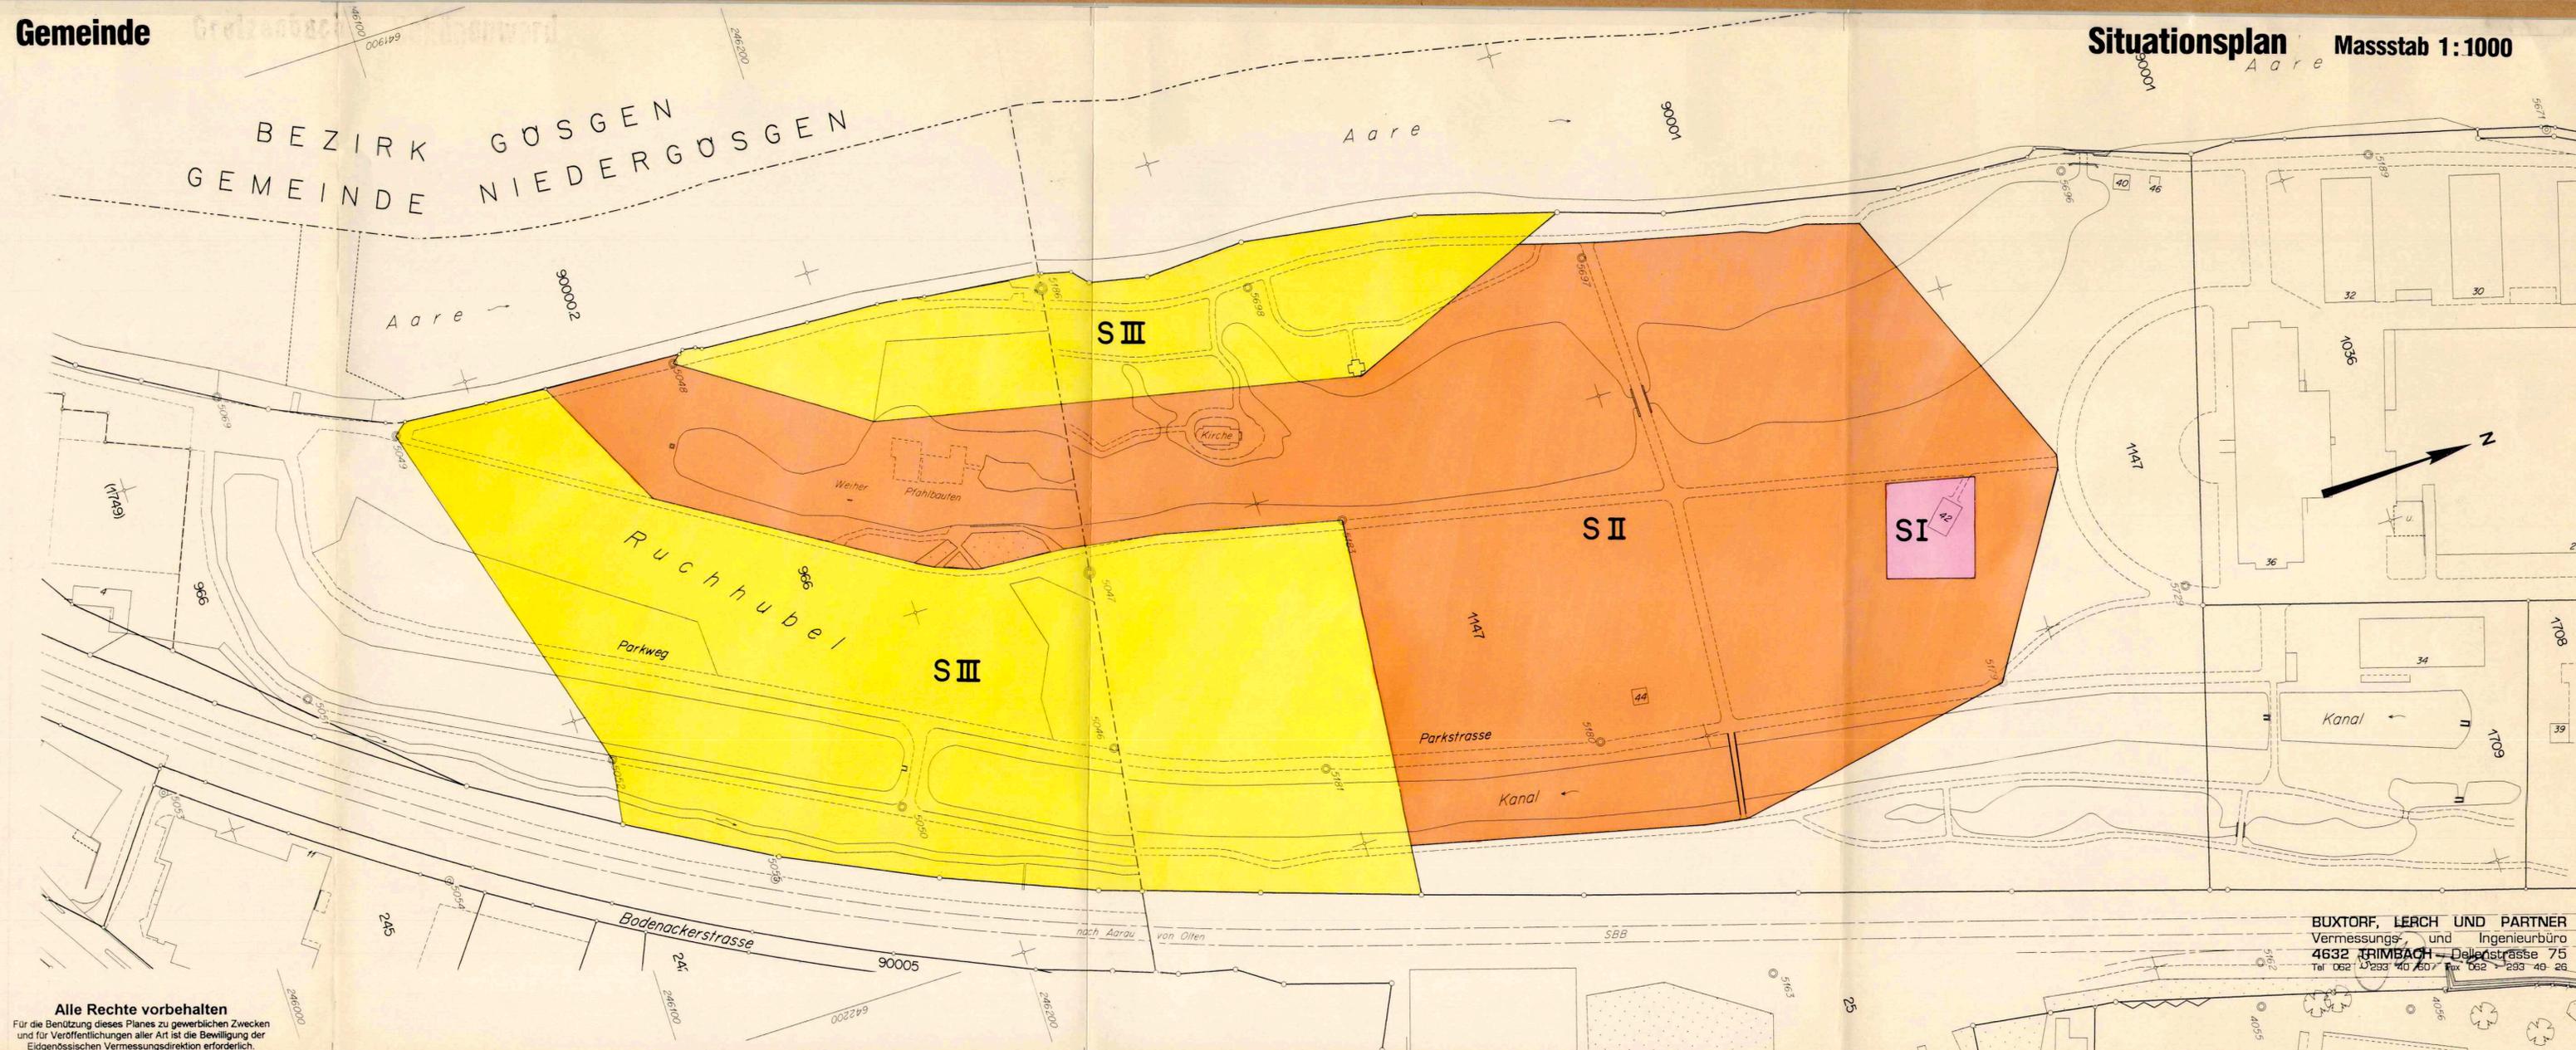

**Alle Rechte vorbehalten**  
Für die Benützung dieses Planes zu gewerblichen Zwecken  
und für Veröffentlichungen aller Art ist die Bewilligung der  
Eidgenössischen Vermessungsdirektion erforderlich.

**BUXTORF, LERCH UND PARTNER**  
Vermessungs- und Ingenieurbüro  
4632 TRIMBACH, Delestrasse 75  
Tel. 062 293 40 50 Fax 062 293 40 26