

Kanton Solothurn
Gemeinde Schönenwerd

Strassen - und Baulinienplan

Glaserweg

Zufahrt zu Grundstück GB No. 337,
2073 und 2074

Situation 1:500

Öffentliche Planaufgabe vom 1. Februar bis 2. März 2001

Genehmigt durch den Gemeinderat am 22. Mai 2001

5012 Schönenwerd, den 1. Juni 2001

Die Gemeindepräsidentin:

D. Jank


Der Gemeindegemeinderat:

I. Tanner


H. TANNER AG INGENIEURBÜRO

Rohrerstrasse 20

5000 Aarau Tel. 062 822 58 68 Fax 062 823 13 45

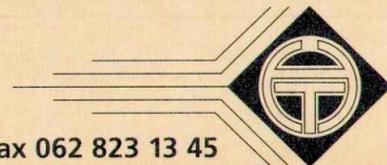

DATUM:	12.1.2001	GEZ.	ChB
GRÖSSE:	30 / 52	SCH.	227
PLAN NR.	7172		

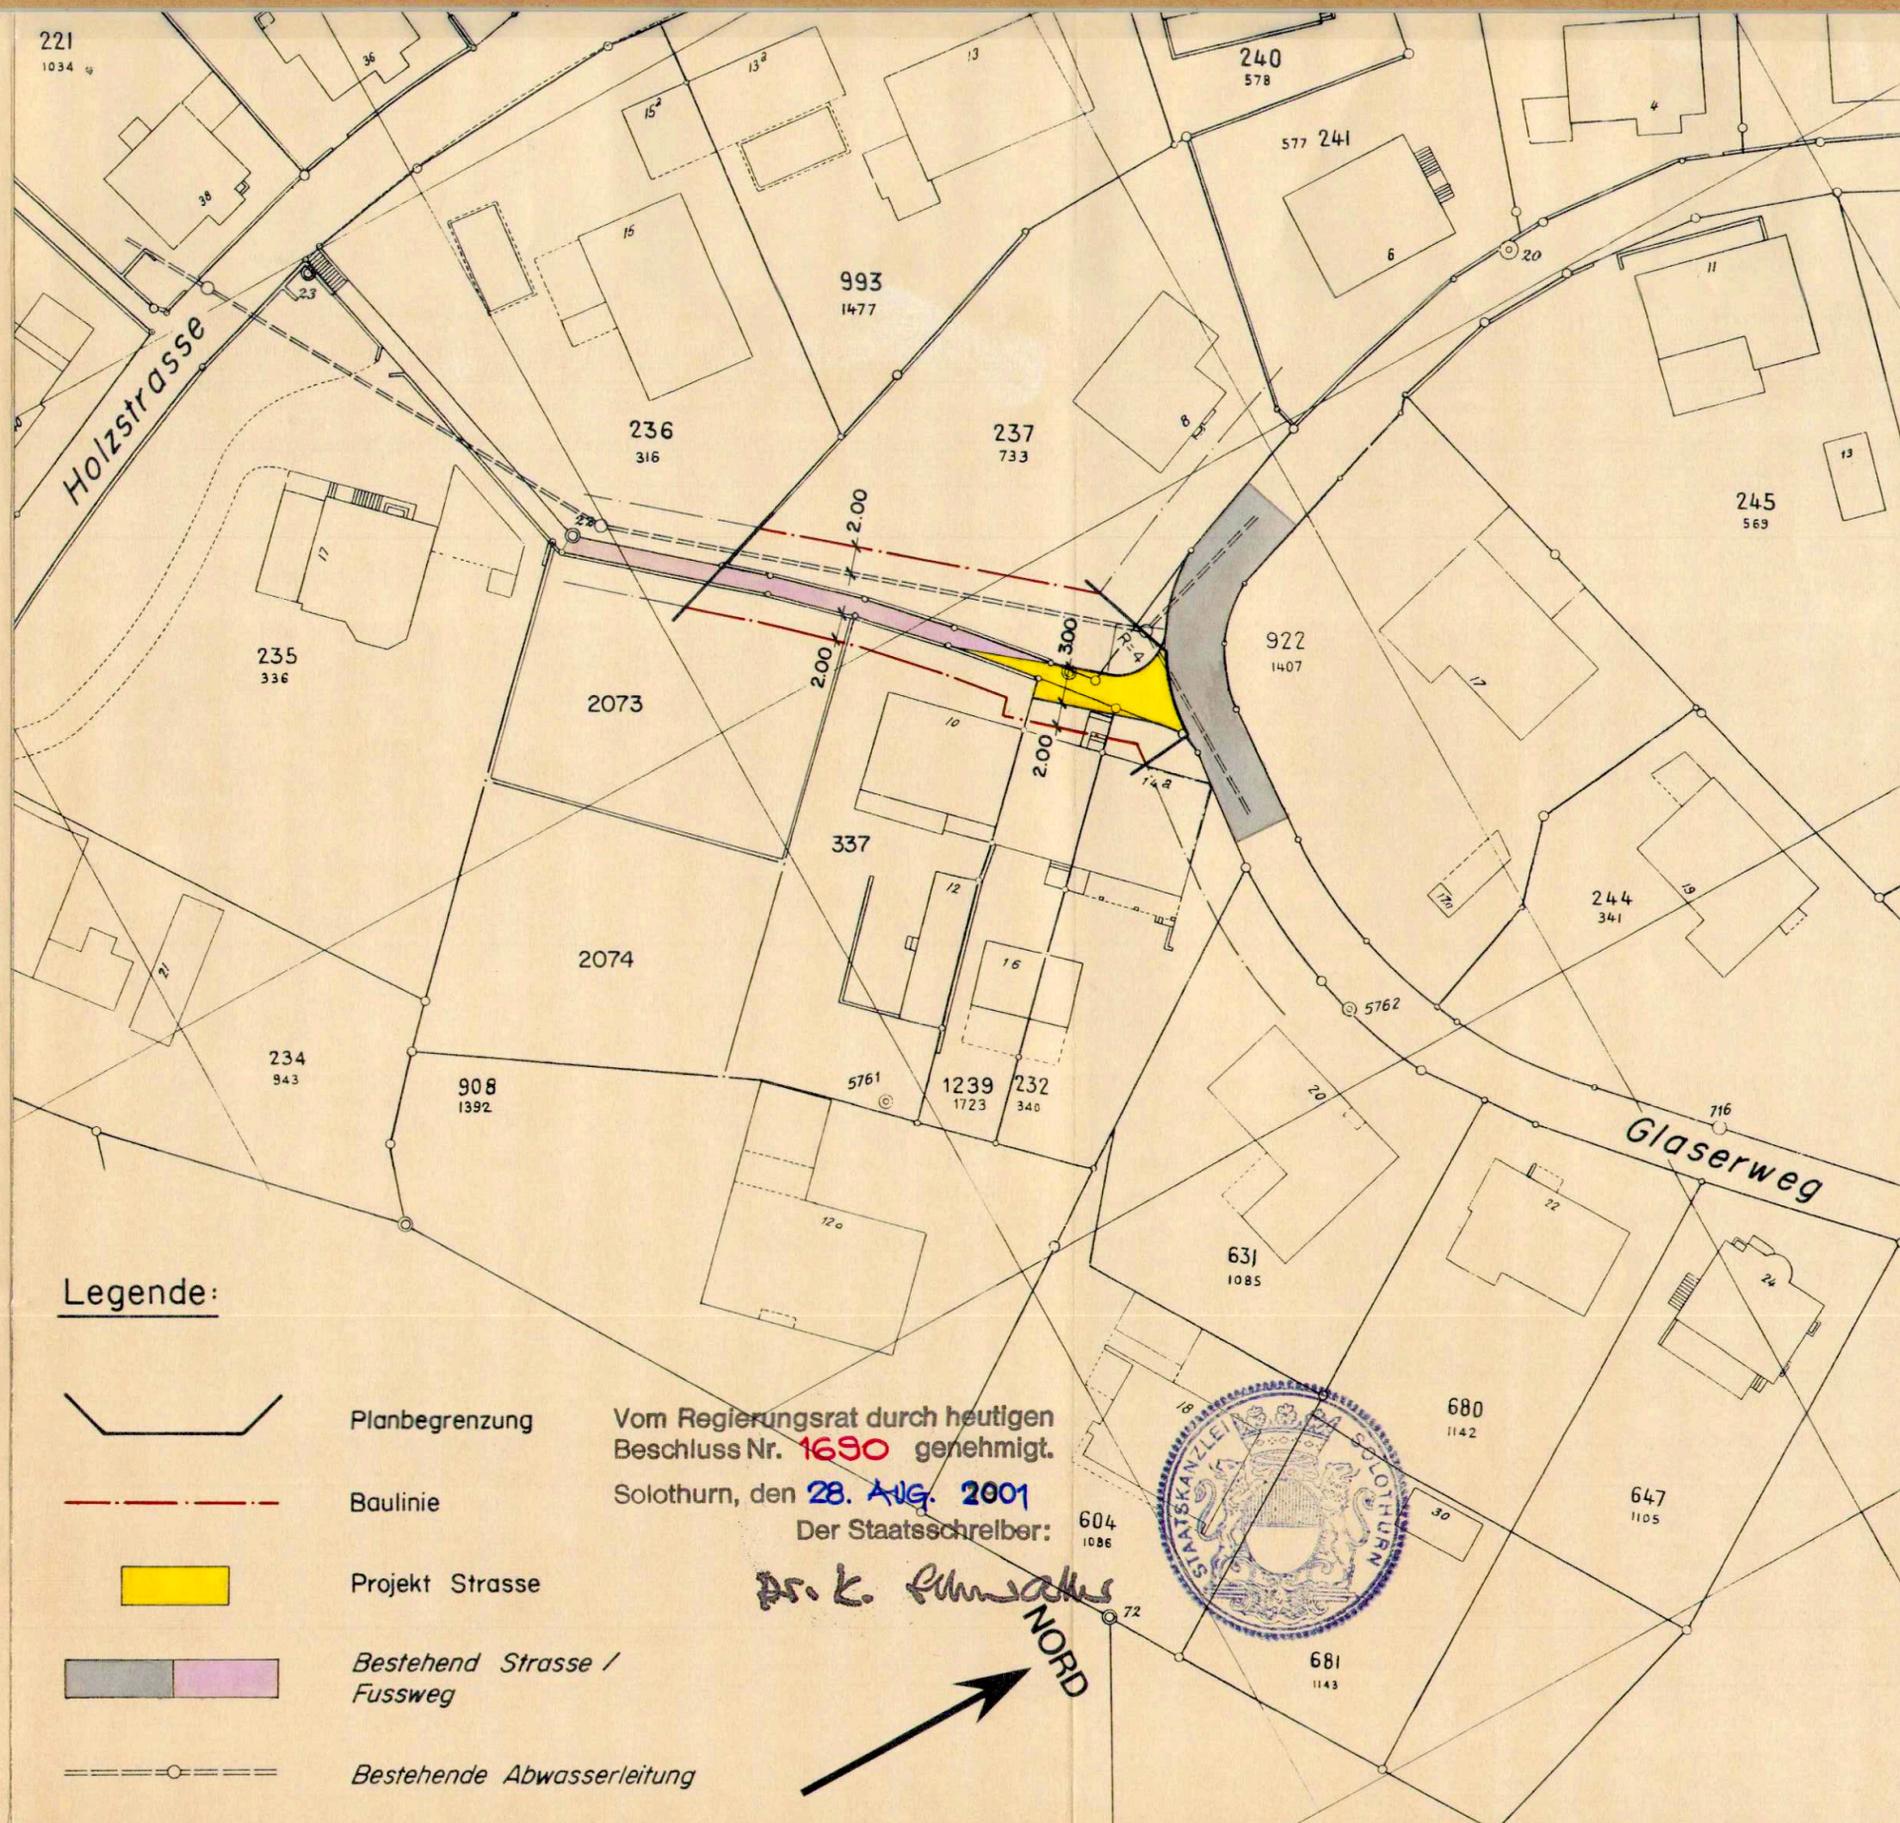

Legende:

- Planbegrenzung
- Baulinie
- Projekt Strasse
- Bestehend Strasse / Fussweg
- Bestehende Abwasserleitung

Vom Regierungsrat durch heutigen
Beschluss Nr. 1690 genehmigt.
Solothurn, den 28. AUG. 2001
Der Staatsschreiber:

Dr. K. Schmid
NORD

