

Gemeinde Seewen Kanton Solothurn

Baulandumlegung "Steinler 2"


Alter Besitz / Neuer Besitz
Situation 1:1000

Mutationsplan No. Katasterplan No. 23^A
Oeffentliche Planauflage vom 17. Nov. 1975 bis 16. Dez. 1975
Ausgeschrieben im Amtsblatt vom
Ausgeschrieben im *Amts-Anzeiger* vom 13. Nov. 1975


Genehmigt vom Gemeinderat, Beschluss vom 3. Februar 1975
Der *Ammann*: *Der Gemeindeschreiber*:
H. Freumann *L. Figgli*
Genehmigt vom Regierungsrat, RRB No. 935 vom 22.2.78



alter Besitz

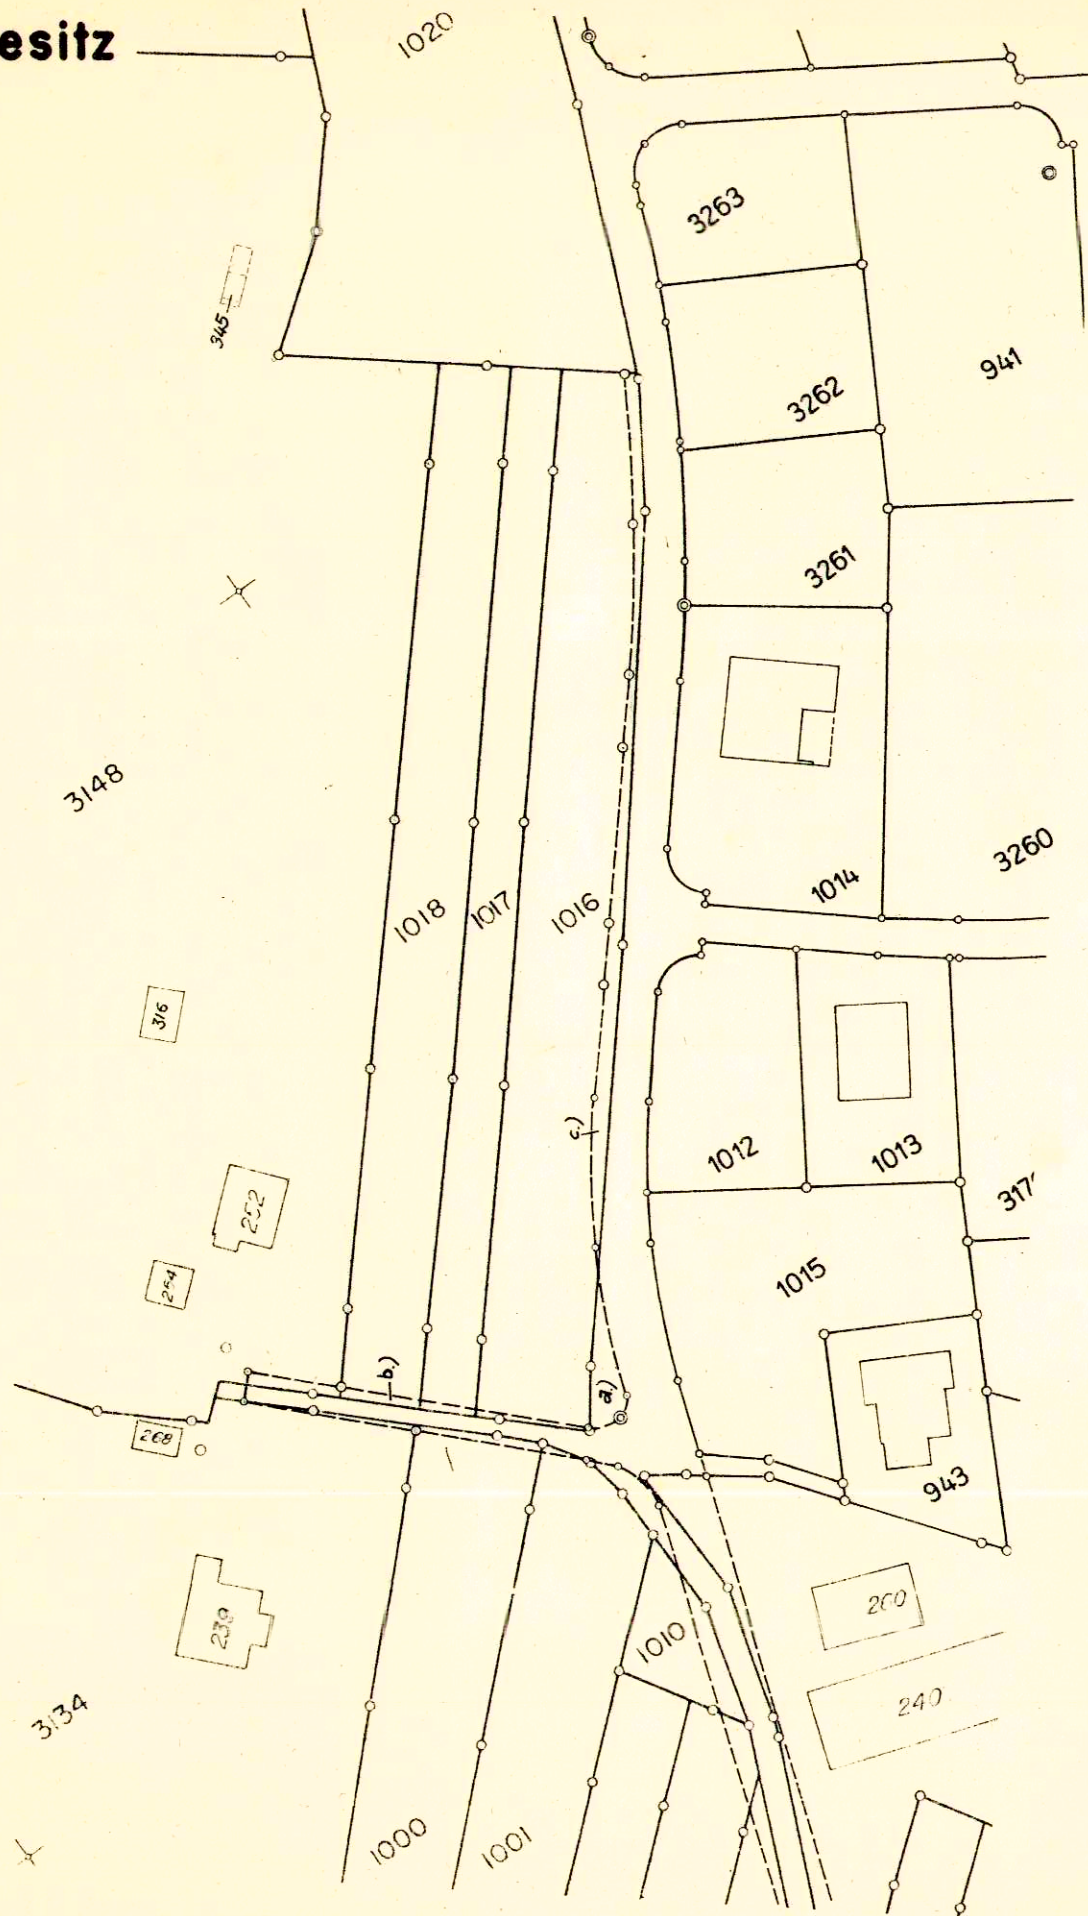

neuer Besitz

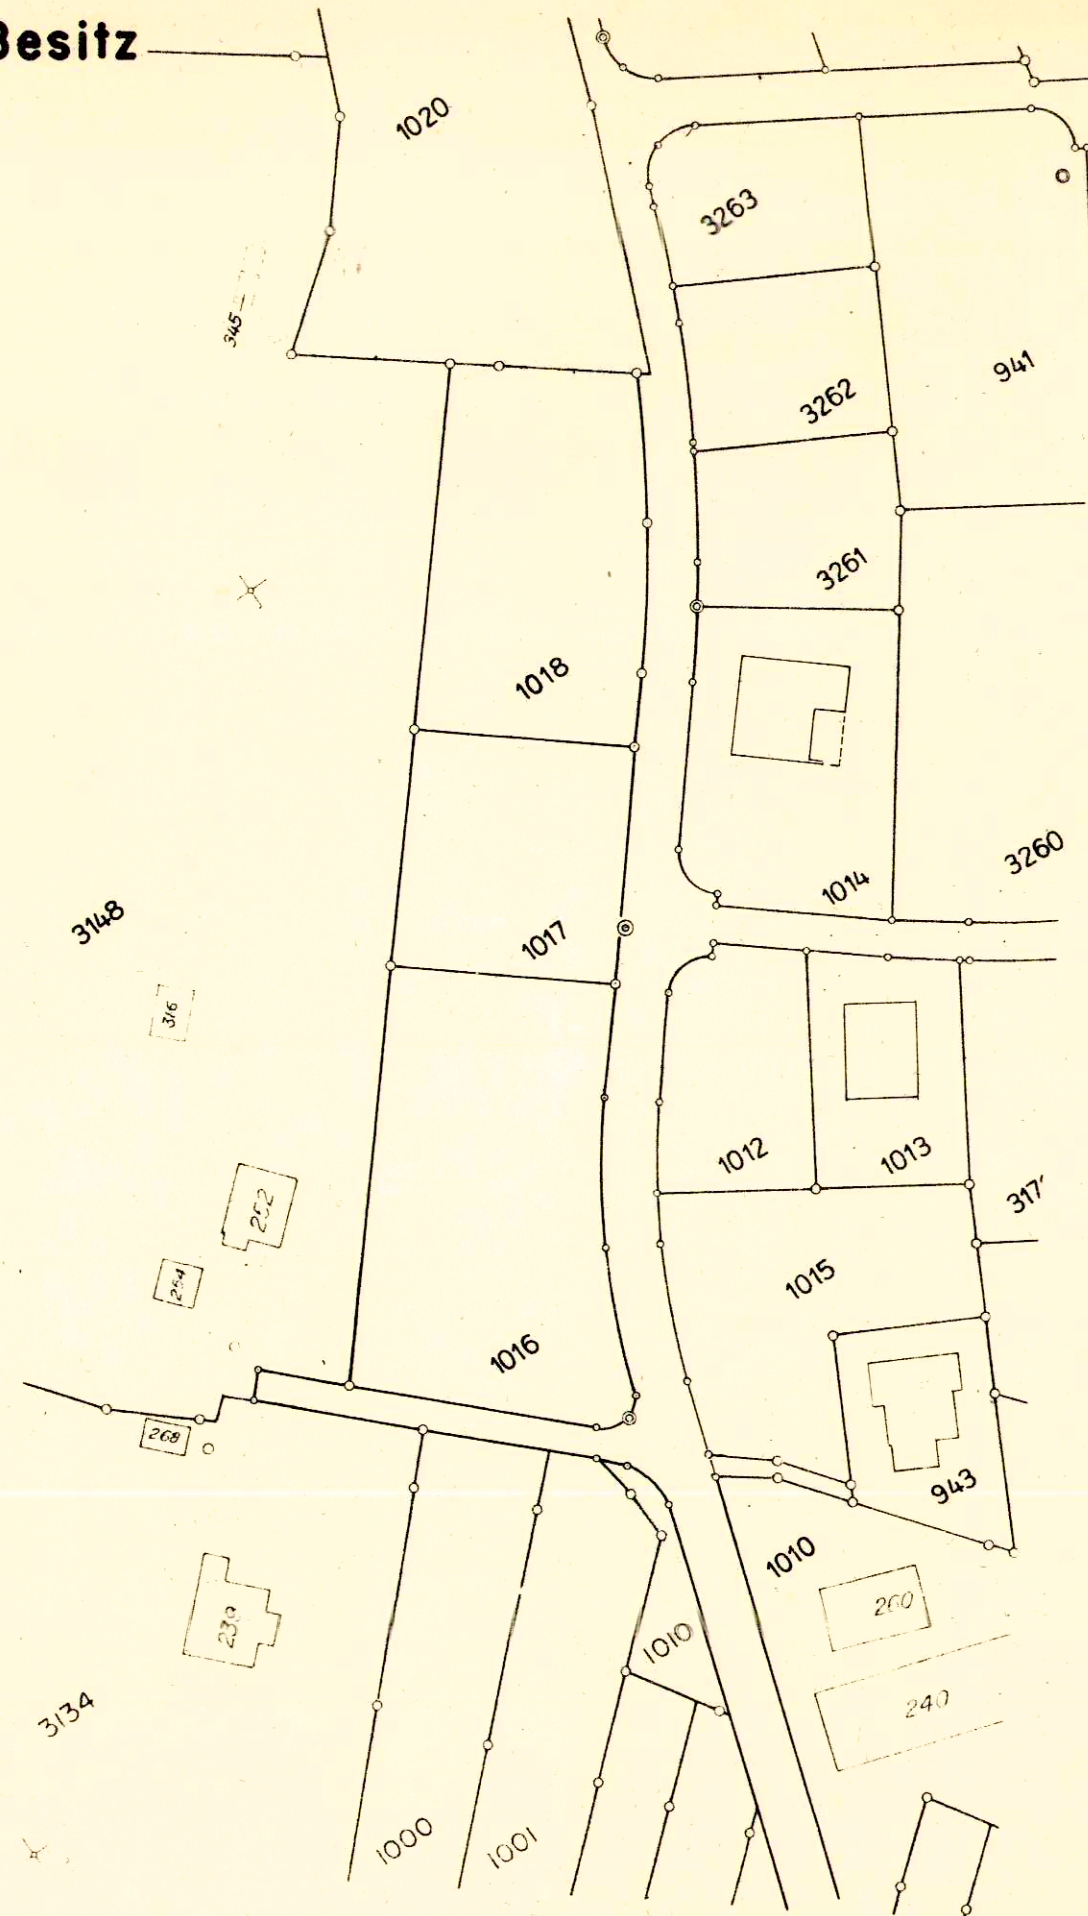

GEMEINDE SEEWEN
BAULANDUMLEGUNG "STEINLER 2"
FLAECHENTABELLE

Eigentümer	Alter Besitz		Neuer Besitz	
	GB.No.	Fläche 1) m2	GB.No.	Fläche m2
Germann Wiggli-Flüeler	1016	1902	1016	1843
Ad. Vögtli-Tscharland	1017	960	1017	928
Erwin Trösch-Vögtli	1018	1384	1018	1342
Einwohnergemeinde	Weg alt Parz. a	68	Weg neu Parz. b und c.	184
		4314		4297 2)

1) Fläche laut Grundbuch
2) Flächen laut Neuvermessung

Dienstbarkeiten:
Auf den erwähnten Grundstücken No. 1016 - 1018 bestehen keine Dienstbarkeiten.