

LEGENDE :

- ORIENTIERENDER PLANINHALT (bestehend)  
BAUZONENGRENZE gemäss Zonenplan Beschluss RRB Nr. 2003/1822
- W2a WOHNZONE 2-GESCHOSSIG
  - W2b WOHNZONE 2-GESCHOSSIG
  - W2c WOHNZONE 2-GESCHOSSIG
  - OS ORTSBILDSCHEITZONE
  - K KERNZONE 2-GESCHOSSIG
  - BEREICH MIT REDUZIERTER GEBÄUDEHÖHE
  - GA GEWERBEZONE MIT WOHNANTEIL
  - GB REINE GEWERBEZONE
  - Spez2 SPEZIELLE ZONE FÜR GÄRTNEREI
  - H HOFSTATTZONE
  - GBA ZONE FÜR ÖFFENTLICHE BAUTEN UND ANLAGEN
  - BA ZONE FÜR ÖFFENTLICHE ANLAGEN
  - F FRIEDHAFENZONE
  - U UFERSCHUTZZONE
  - R RESERVEZONE
  - L LANDWIRTSCHAFTSZONE (NUR INNERHALB BAUGEBIET)
- RECHTSOBLIGTE GESTALTUNGSPLÄNE
- |   |                            |
|---|----------------------------|
| 1 | RRB Nr. 2667 vom 2.9.1991  |
| 2 | RRB Nr. 1245 vom 8.12.1992 |
| 3 | RRB Nr. 778 vom 7.3.1995   |
| 4 | RRB Nr. 1166 vom 13.6.2000 |
- 1 Junferloch 1  
EINZELGEBÄUDE AUSSERHALB BAUZONE  
QUELLWASSERSCHUTZZONE

WASSERVERSORGUNG: GENEHMIGUNGSINHALT (bestehend)

- RESERVOIR / QUELLFASSUNG / PUMPWERK
- HAUPTLEITUNGEN DRÜCKZONE MIT MATERIALBEZ., KALIBER UND ERSTELLUNGSJAHR
- HAUPTLEITUNGEN OBERE DRÜCKZONE MIT MATERIALBEZ., KALIBER UND ERSTELLUNGSJAHR
- HAUPTLEITUNGEN DRÜCKZONE STIGEN
- QUELLZULEITUNGEN
- LEITUNG DES WASSERVERBUNDS DORNECKBERG (WVD)
- KNOTENPUNKT FÜR HYDRAULISCHE BERECHNUNG
- KALIBERWECHSEL / SCHIEBER / SCHIEBERSCHAHT
- UEBERFLURHYDRANT MIT NUMMER
- BETRIEBSWÄRTE / AUSLÖSESTATION, NEBENAUSSÖSESTATION FEUERLÖSCHKLAPPE
- DRUCKREDUZIERVENTIL-SCHAFT / ZONENTRENNUNG
- STEUERKABEL
- PRIVATE WASSERLEITUNG (LAGE UNGENAU)

GENEHMIGUNGSINHALT (neu)

- NW 125 NEUE HAUPTLEITUNG MIT KALIBER (INNENDURCHMESSER)
- NW 125 ERSATZ BESTEHENDE LEITUNG
- KALIBERWECHSEL
- LEITUNG AUFHEBEN
- SCHIEBER / ZONENSCHIEBER
- UEBERFLURHYDRANT MIT NUMMER
- STEUERKABEL
- Nebenauslösestation Feuerlöschklappe

Bei einem Leitungsersatz sind die Hydrantenstandorte zu überprüfen und ggf. den Vorschriften der Gebäudeversicherung anzupassen und neu zu platzieren.






WASSERVERSORGUNG

GENERELLE WASSERVERSORGUNGSPLANUNG

Übersichtsplan 1: 2'000  
Teil Dorf

Genehmigt durch den Gemeinderat am 29.04.2013  
Der Gemeindepräsident: *[Signature]* vom: 27.05.2013  
Die Gemeindeverwalterin: *[Signature]* bis: 26.06.2013  
Vom Regierungsrat durch Beschluss Nr. 2014/2162 vom 16.12.2014 genehmigt  
Solothurn den: *[Signature]* Der Staatschreiber: *[Signature]*

böhlinger	
böhlinger AG, Ingenieure und Planer, Lenzstrasse 2, CH-4113 Pörschdorf Tel +41 41 408 13 13, Fax +41 41 408 13 14, mail@boehlinger.ch, www.boehlinger.ch	
DATUM	22.06.2004
Entf.	SPA
Gez.	CLU
Kont.	SPA
22.06.2004	01.04.2010
27.08.2012	16.11.2012
04.03.2013	
Plan Nr.	4719/0115/001
Plan Format	A3
Plan Format	147,0 x 89,0
4790 1000_000_2000_02	

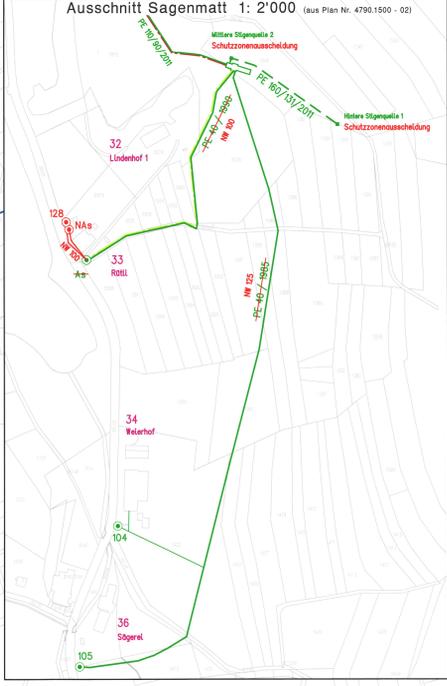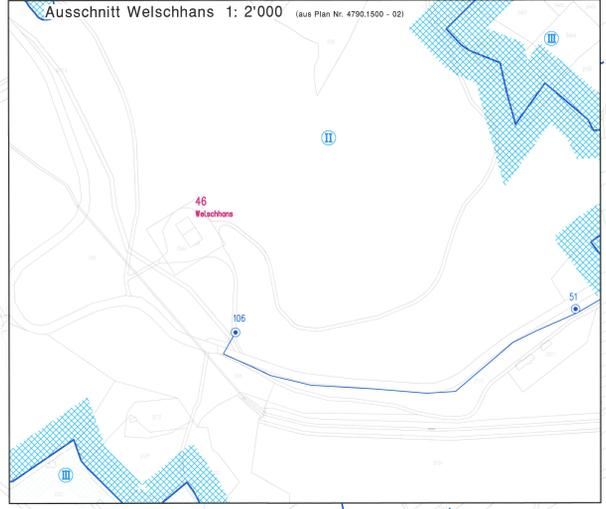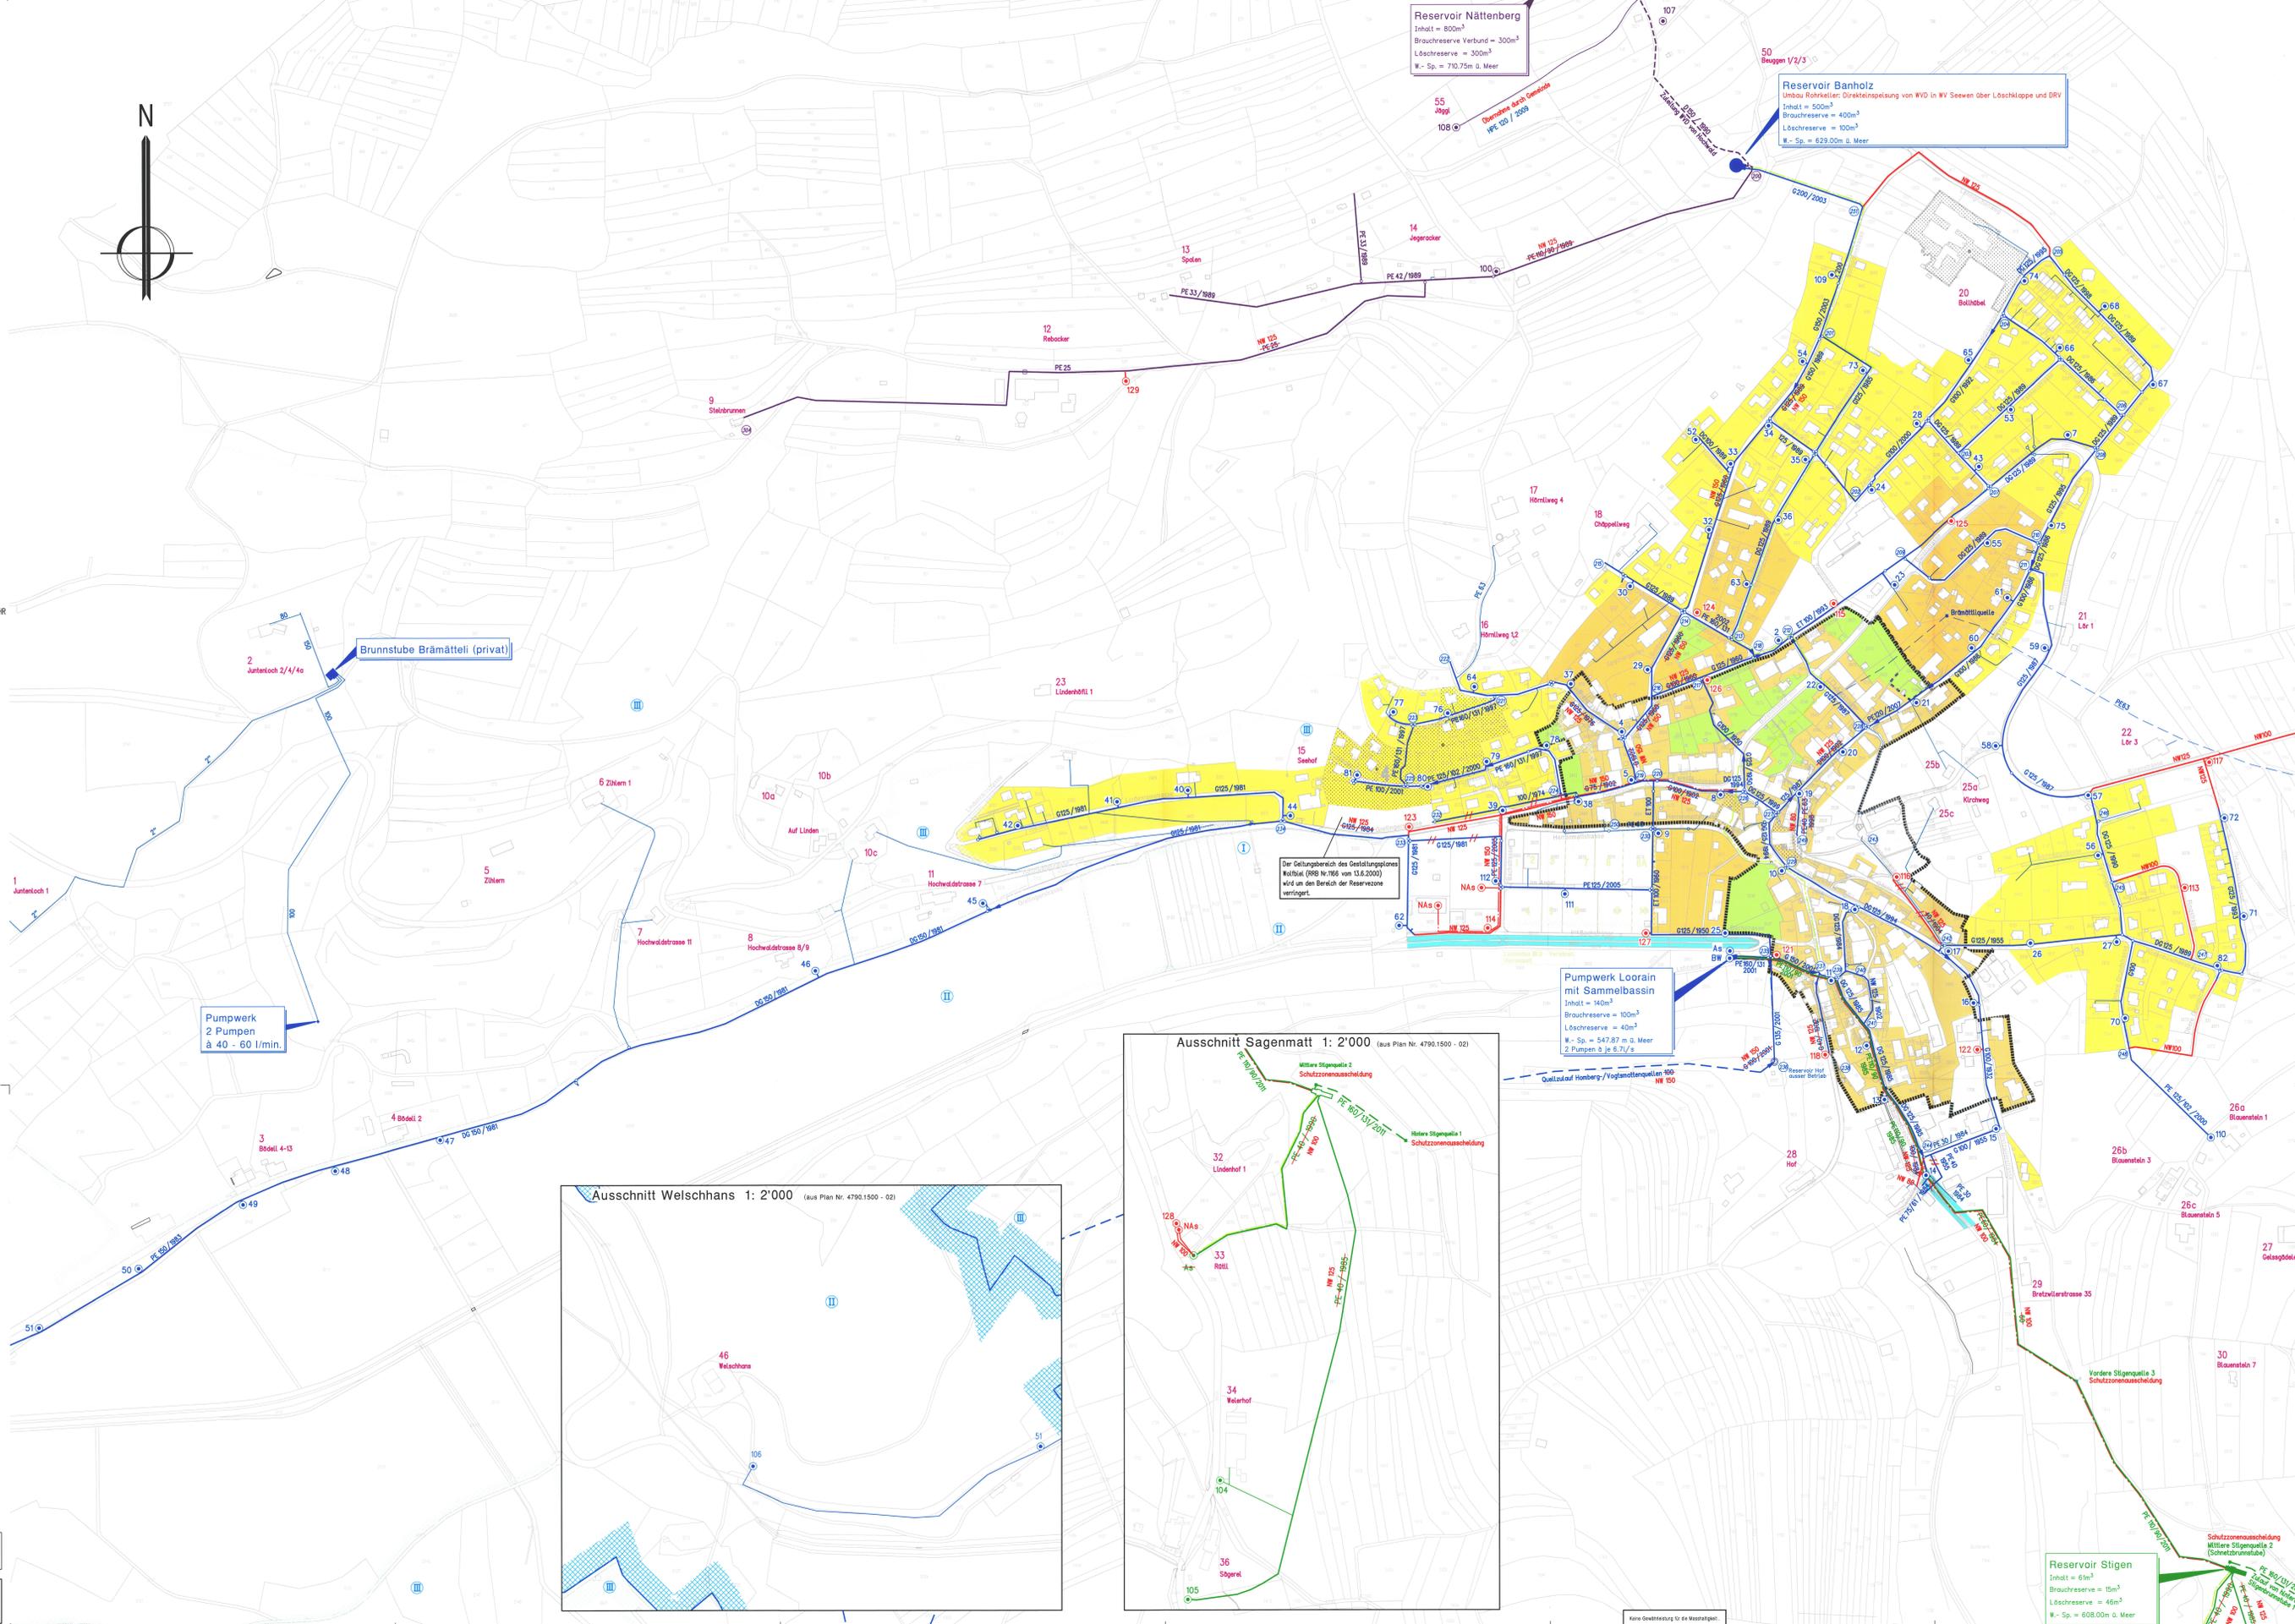

**Reservoir Stigen**  
Inhalt = 61m³  
Brauchreserve = 15m³  
Löschreserve = 46m³  
W.-Sp. = 608,00m ü. Meer

Karte Geodätisches Institut des Kantons Solothurn