

LEGENDE :  
ORIENTIERENDER PLANINHALT (bestehend)

1 Junterloch 1  
EINZELGEBÄUDE AUSSERHALB BAUZONE  
QUELLWASSERSCHUTZZONE

WASSERVERSORGUNG: GENEHMIGUNGSMATERIAL (bestehend)

RESERVOIR / QUELLEFASSUNG / PUMPEWERK  
DG 100/1990  
HAUPTLEITUNGEN STEINEGG MIT MATERIALBEZ., KALIBER UND ERSTELLUNGSJAHR  
LEITUNG WASSERVERGUNG NUNNINGEN  
SCHIEBER  
29  
UEBERFLURHYDRANT MIT NUMMER  
AS  
AUSLÖSESTATION  
STUECKERKABEL

GENEHMIGUNGSMATERIAL (neu)  
NW 125  
NEUE HAUPTLEITUNG MIT KALIBER (INNENDURCHMESSER)  
NW 125  
ERSATZ BESTEHENDE LEITUNG  
30  
UEBERFLURHYDRANT MIT NUMMER  
STUECKERKABEL  
AS  
Auslösestation Feuerlöschklappe

Bei einem Leitungersatz sind die Hydrantenstandorte zu überprüfen und ggf. den Vorschriften der Gebäudeversicherung anzupassen und neu zu platzieren.

KANTON SOLOTHURN  
GEMEINDE SEEWEN

# WASSERVERSORGUNG

## GENERELLE WASSERVERSORGUNGSPLANUNG

Übersichtsplan 1: 2'000  
Teil Steinegg


Genehmigt durch den Gemeinderat am: 29.04.2013 Öffentliche Planaufgabe  
Der Gemeindepräsident: vom: 27.05.2013  
Die Gemeindeverwalterin: bis: 26.06.2013  
Vom Regierungsrat durch Beschluss Nr. 2014/2162 vom 16.12.2014 genehmigt  
Solothurn den: Der Staatsschreiber:



Böhringer AG Ingenieure und Planer, Leimenstrasse 2, CH-4118 Rodersdorf  
Tel: +41 61 406 13 13, Fax: +41 61 406 13 14, mail@boe-ag.ch, www.boe-ag.ch

DATUM	19.10.2012	a	04.02.2013	b	c	d
Entw.	SPA	SPA				
Gez.	HOF	HOF				
Kontf.	SPA	SPA				

Plan Nr. 479011500  
Plan Format 105.0 x 70.0  
4790 1500 cvo 2000.24

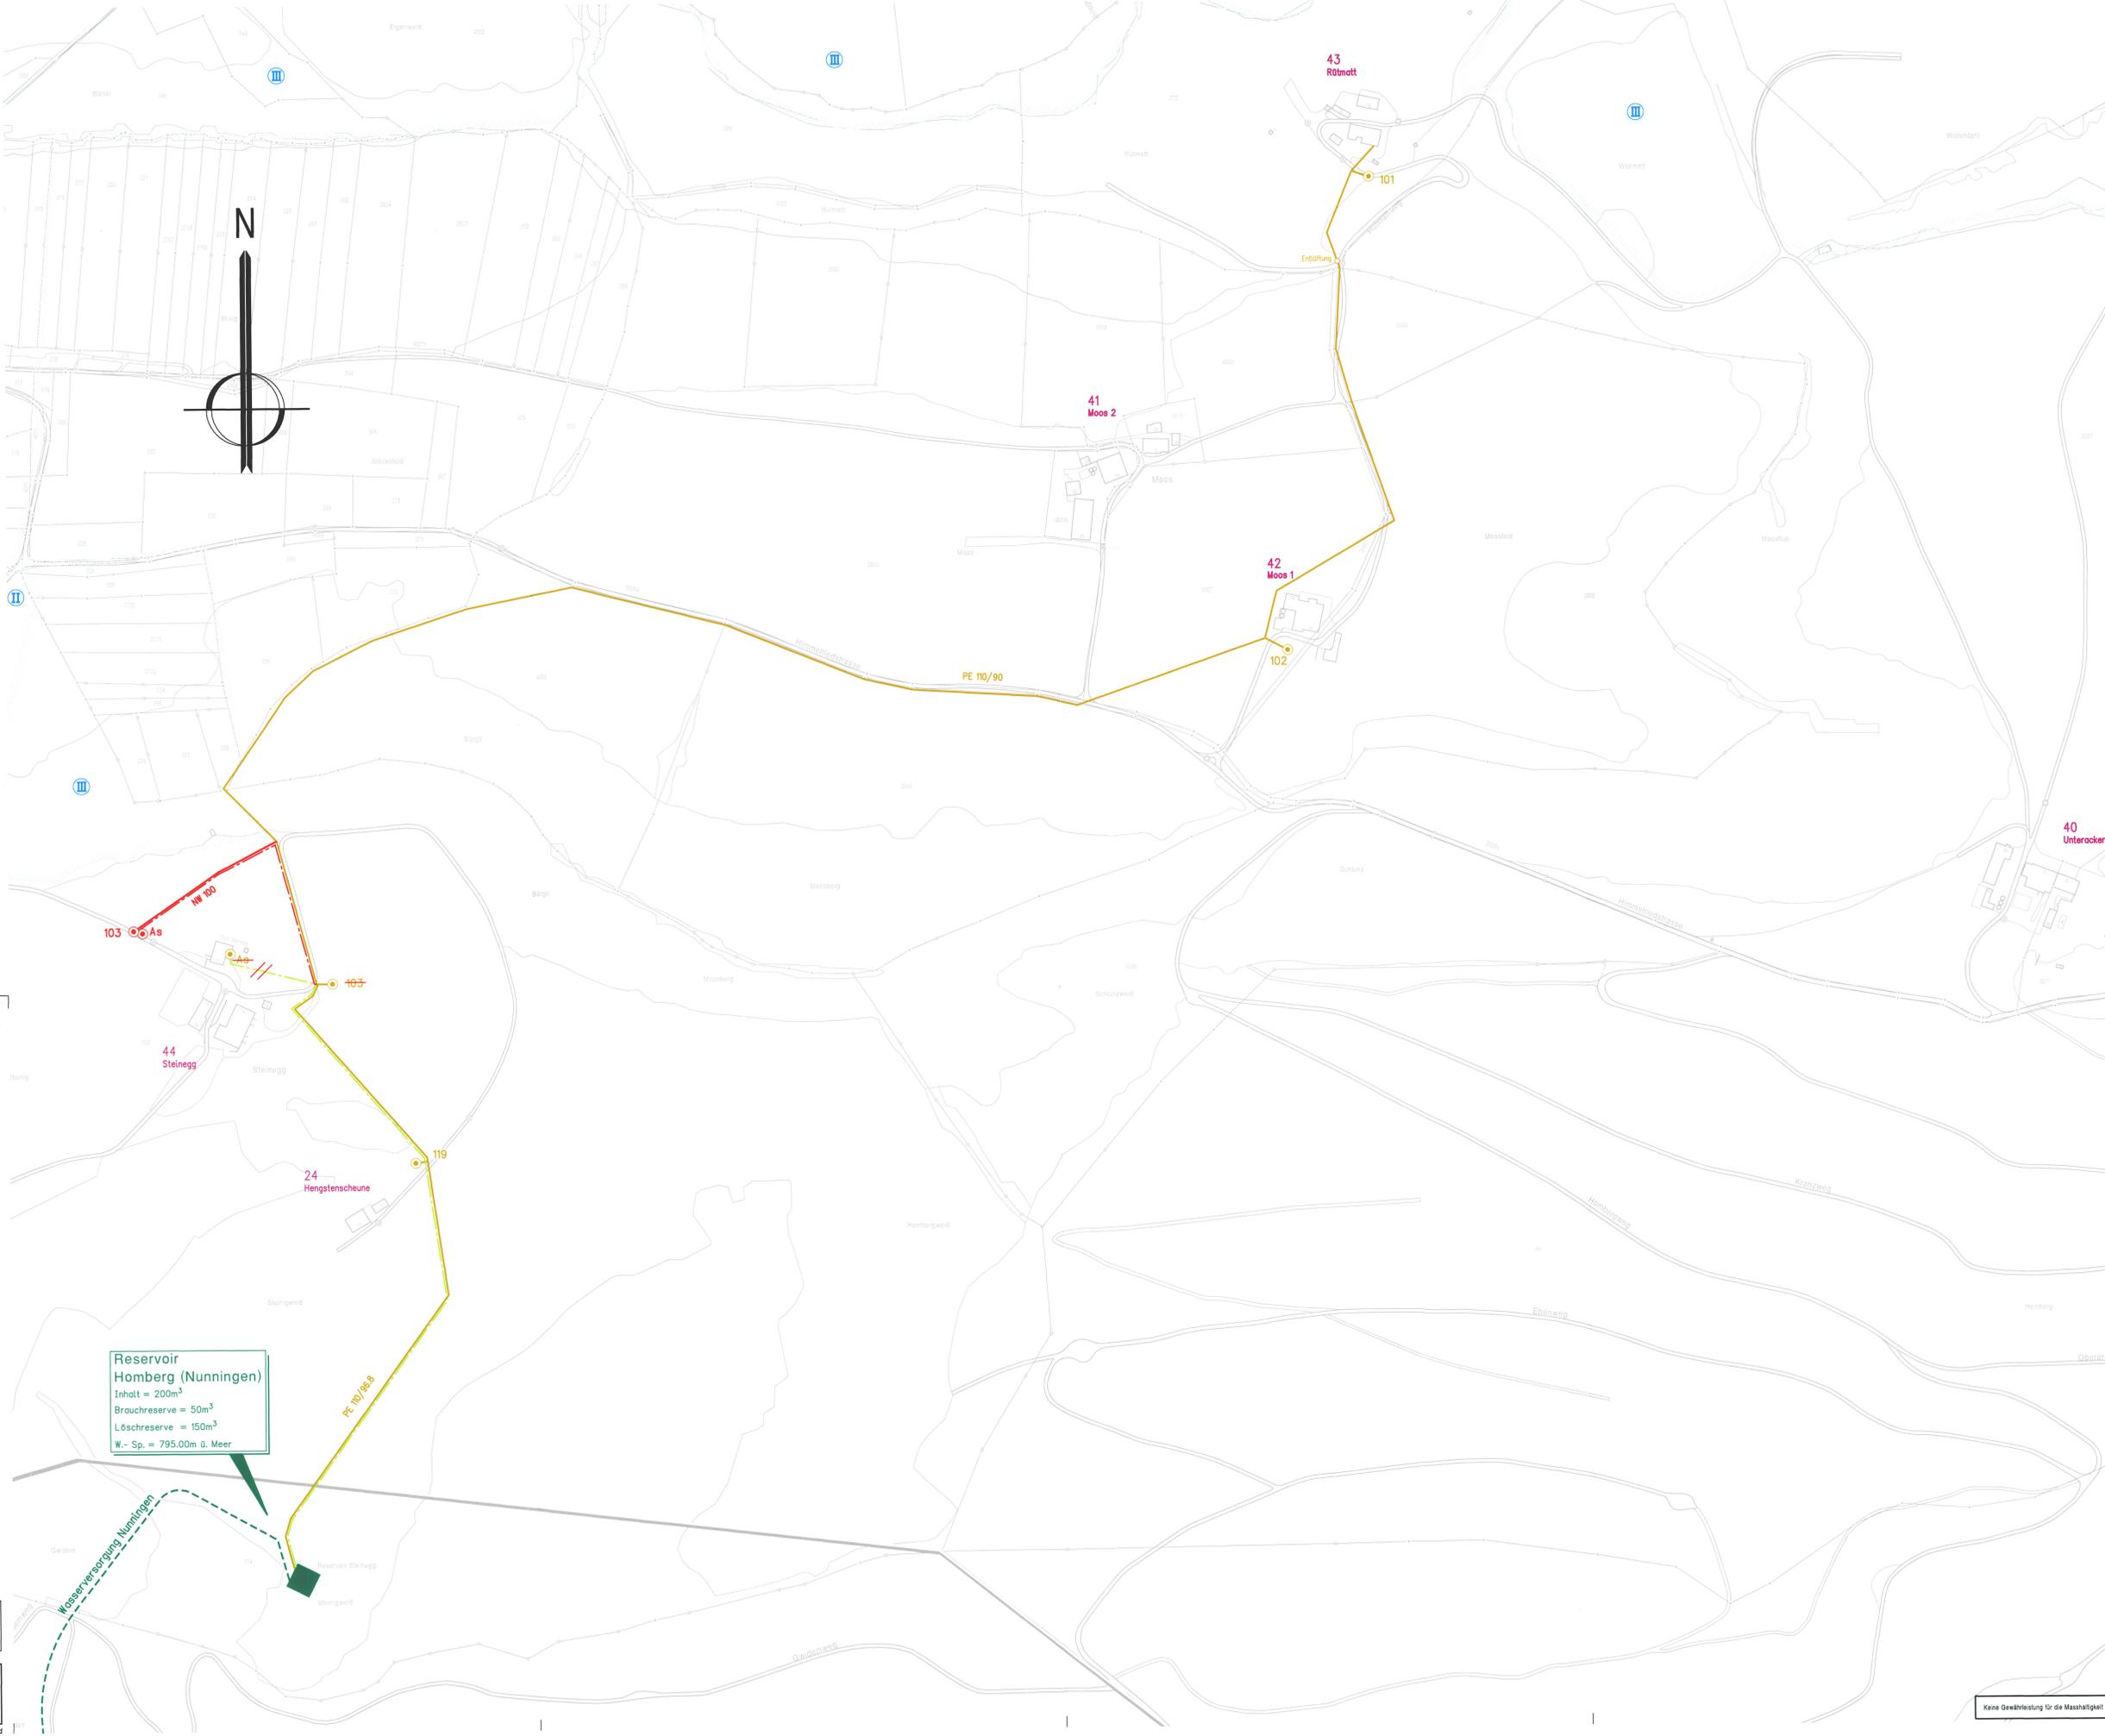

Keine Gewährleistung für die Masshaltigkeit