


119/27

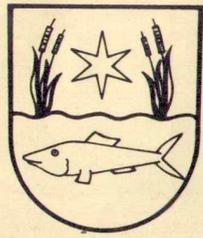

# GEMEINDE SEEWEN

## Erschliessungsplan "Lindenrainstrasse"

Situation 1:1000

- Öffentliche Planaufgabe vom 27.05.1988 bis 26.06.1988  
- Genehmigt durch den Gemeinderat am 5. Juli 1988

Der Ammann: *M. Niggli* Die Gemeindeführerin: *S. Wohlgenant*



Genehmigt vom Regierungsrat mit Beschluss Nr. 637  
Sonthurn, den 28.02.1989

Der Staatsschreiber:  
*Dr. K. Ebnbacher*




R. SCHMIDLIN + PARTNER AG, BAUINGENIEURE UND PLANER  
4227 BÜSSERACH, Zweigbüro 4208 NUNNINGEN ☎ 061/896042

Obj	PI Nr	Datum	Gez	Grösse	Versorgt	Geändert
137	8	20.5.88	r.B.	30x84		Kont. G.S.

### Legende:

- Baulinie
- Strasse
- Baulinie
- Bauzone II ETAPPE - W2b
- Abgrenzung S III
- Abgrenzung S II
- Bestehende Kanalisation
- Bestehende Wasserleitung
- Beleuchtungskandelaber
- Abgrenzung Geltungsbereich
- Hecken (gem. Natur u. Heimatschutz)
- Wald (gemäss Forstgesetz)
- geschützter Baum
- Beitragsperimeter für Verkehrsflächenbeitrag

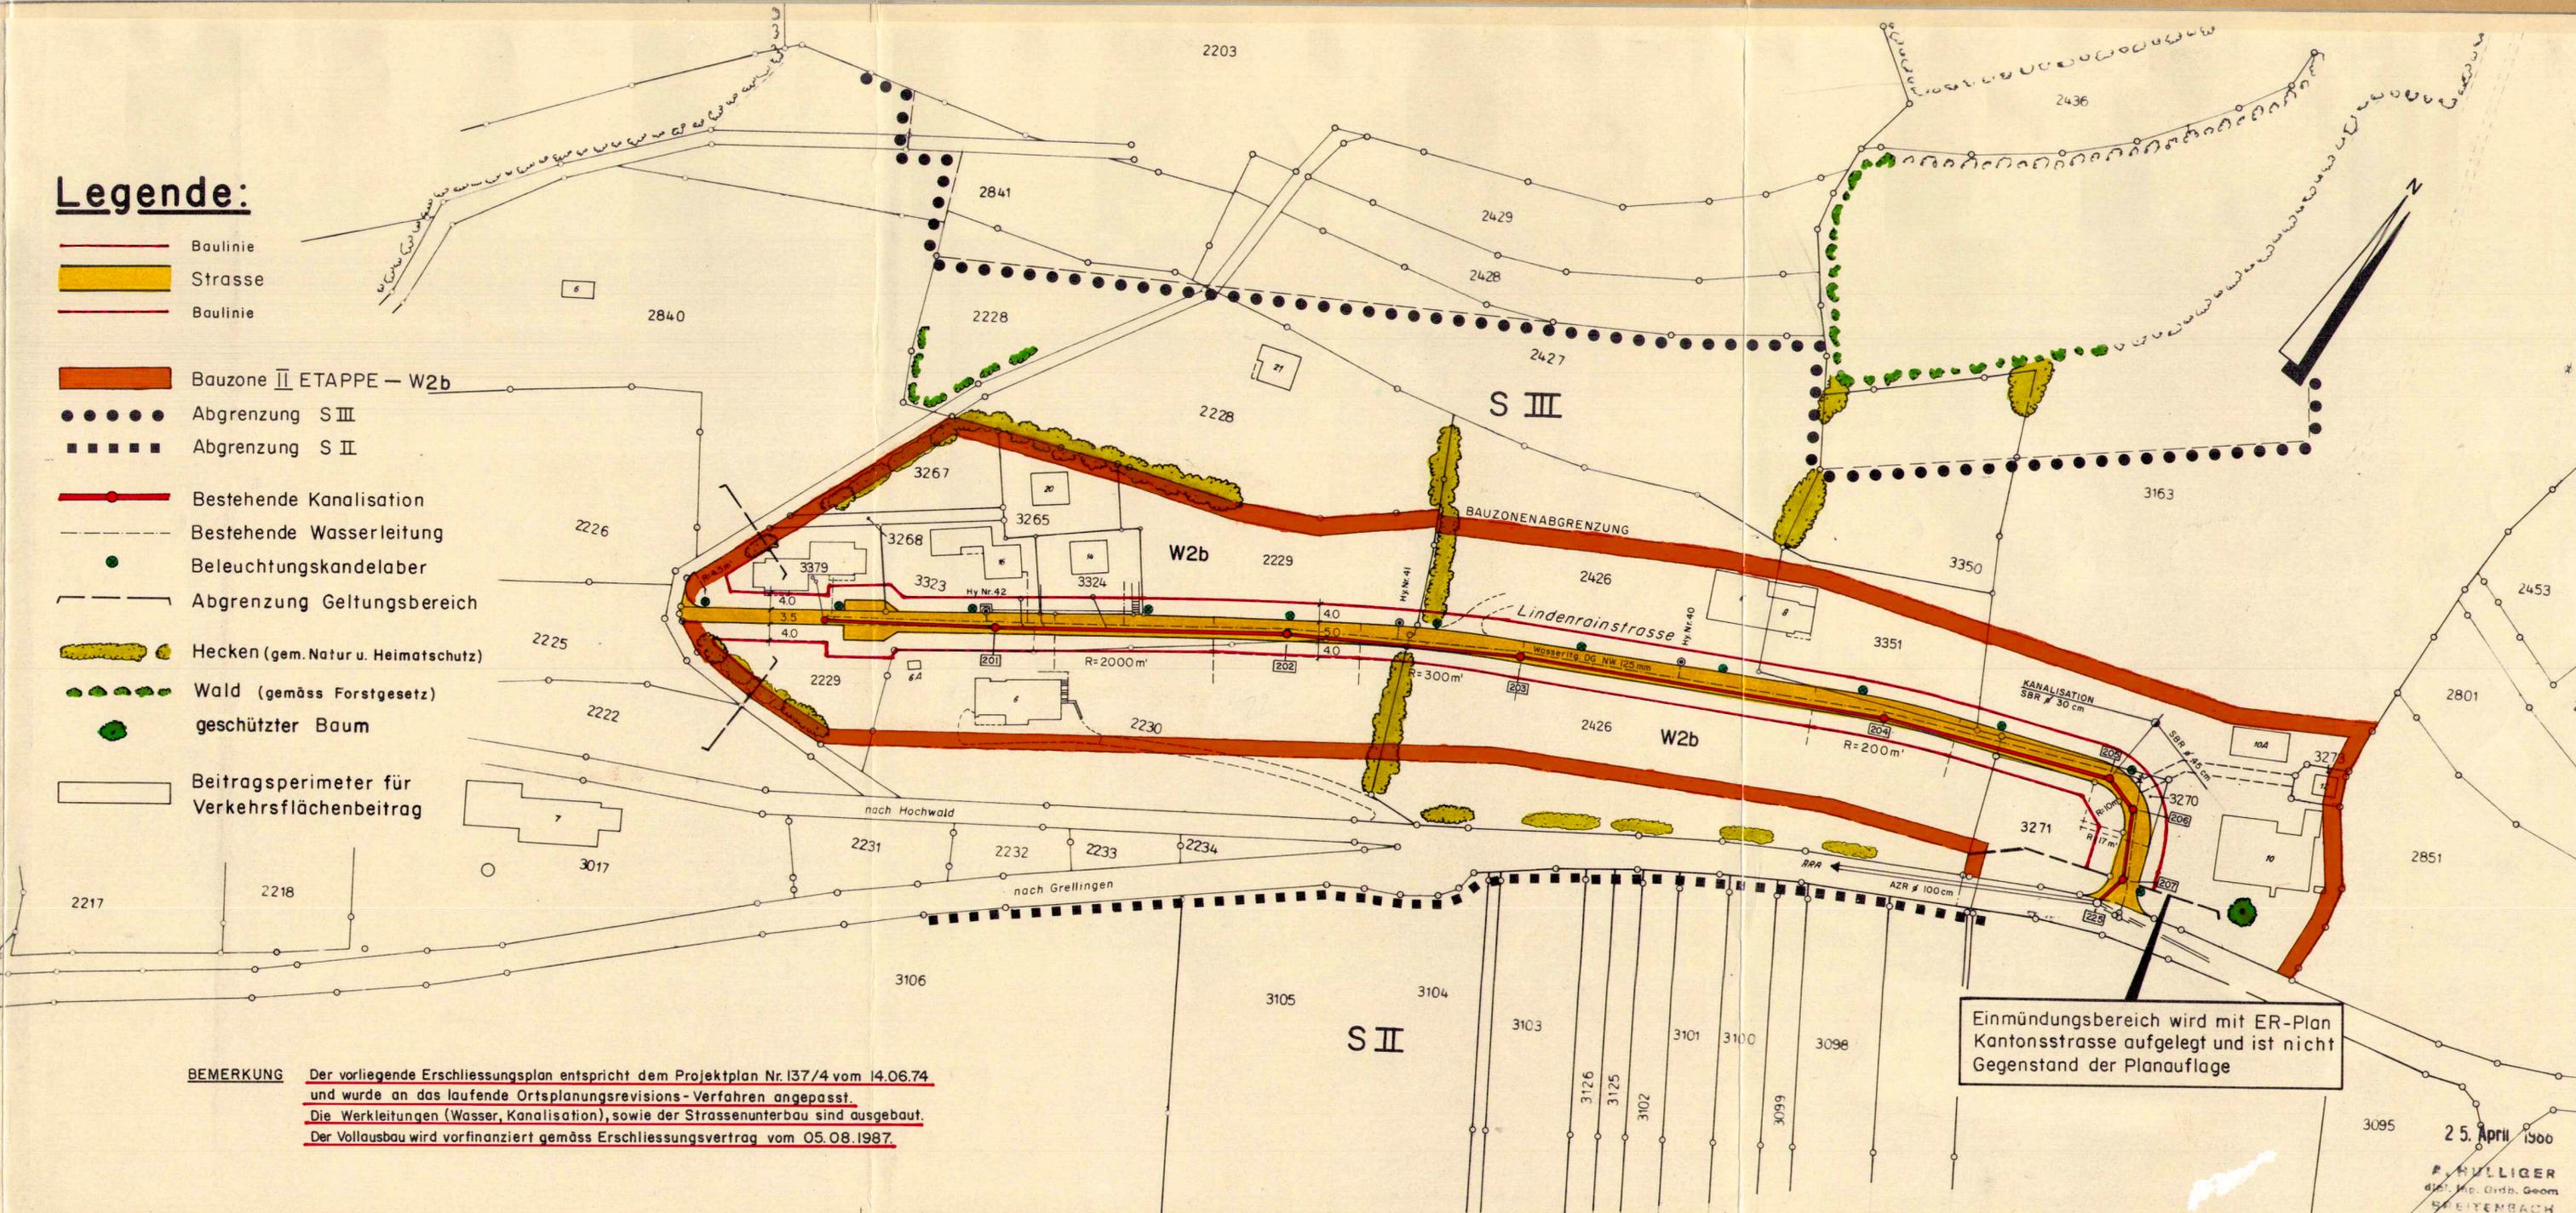

**BEMERKUNG** Der vorliegende Erschliessungsplan entspricht dem Projektplan Nr. 137/4 vom 14.06.74 und wurde an das laufende Ortsplanungsrevisions-Verfahren angepasst. Die Werkleitungen (Wasser, Kanalisation), sowie der Strassenunterbau sind ausgebaut. Der Vollausbau wird vorfinanziert gemäss Erschliessungsvertrag vom 05.08.1987.

Einmündungsbereich wird mit ER-Plan Kantonsstrasse aufgelegt und ist nicht Gegenstand der Planaufgabe

25. April 1988  
H. HILLIGER  
dipl. Ing. Arch. Geom.  
SEEWEN