


GESTALTUNGSPLAN WOLFBIELE




GESTALTUNGSPLAN 1:500

19.10.92 bis 18.11.92  
 Öffentliche Auflage vom 19.10.92 bis 18.11.92  
 Genehmigt vom Gemeinderat am 14.12.1992  
 Der Ammann: *U. Rapp* Bauzeichner: *S. Wildgenutz*  
 Genehmigt vom Regierungsrat mit RFEB Nr. 4091 vom 23. Oktober 1993  
 Der Staatschreiber: *Dr. K. Rinaschke*

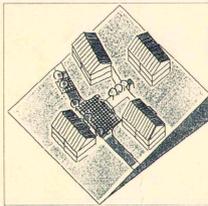

- LEGENDE**
- Geltungsbereich
  - Erschliessungsstrasse
  - ◁ ▷ Zufahrt Kantonsstrasse
  - Sichtzone
  - Vorplätze
  - Öffentliche Fusswege (Lage richtungswesend)
  - Zugänge zu den Wohneinheiten (schematisch)
  - Parkierung unterirdisch oder halb offen
  - P Gemeinsame Parkierung offen
  - P Einzel-Parkierung offen oder baulich integriert
  - Baubereich für Hauptbauten
  - Firstrichtung
  - DEFH Doppelfamilienhäuser
  - MFH Mehrfamilienhäuser
  - REFH Reiheneinzelhäuser
  - Baubereich für eingeschossige Verbindungsbauten
  - Bestehende geschützte Hecke
  - Neu anzulegender Grünzug
  - Neue Einzelbäume (Standort und Anzahl richtungswesend)
  - Bereich für Pflanzgärten oder Obstbaumgärten
  - Kleinkinderspielfeld

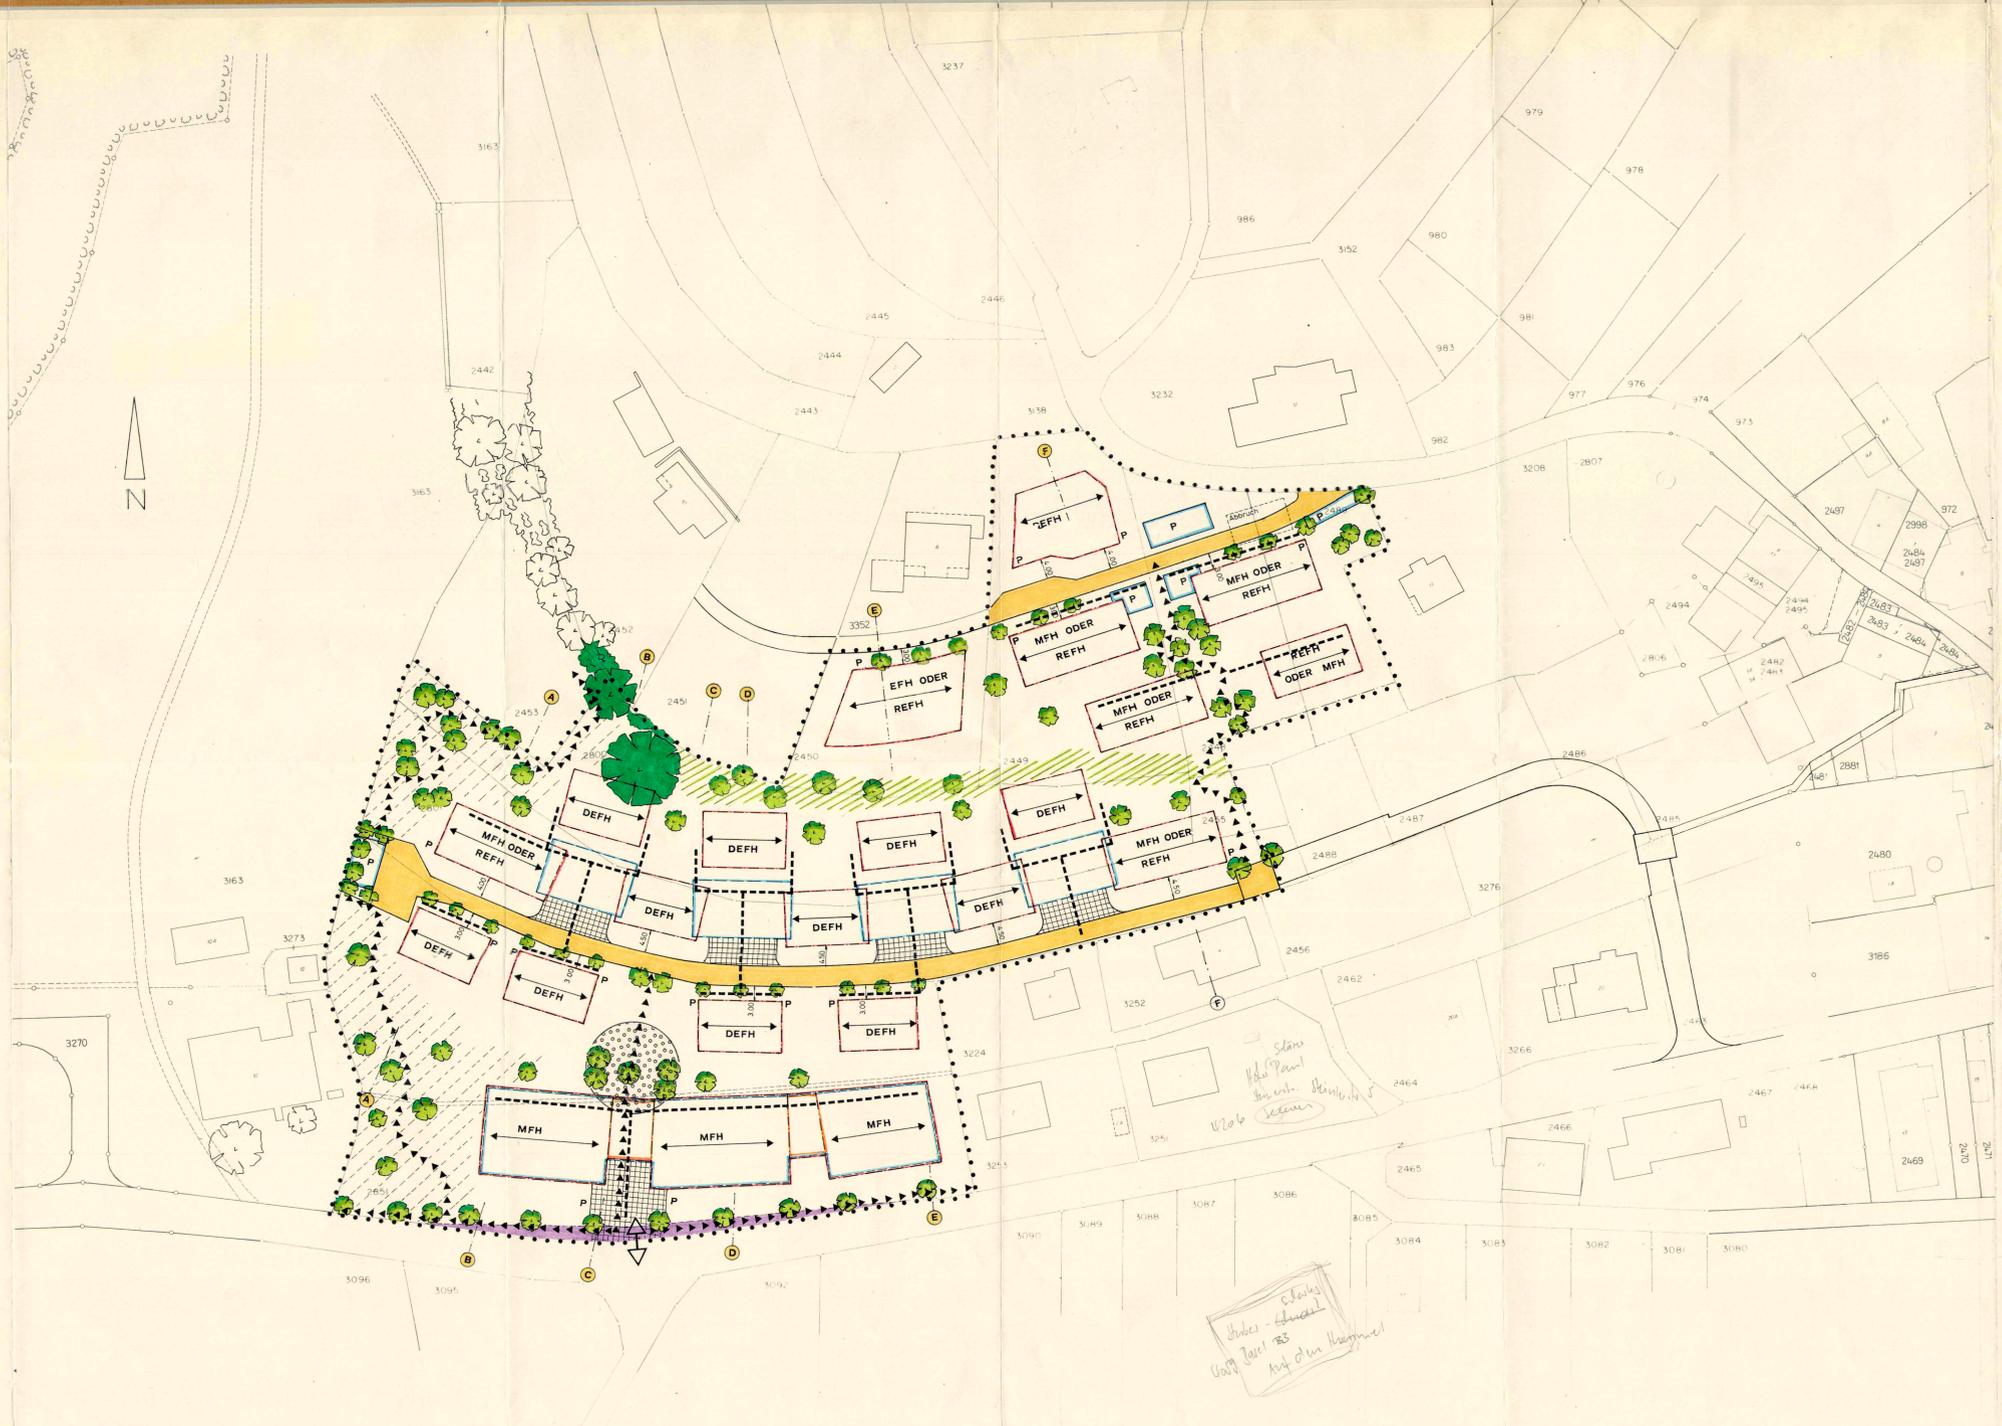

*Stütz-  
 Haus-Park  
 im Ort. Bänke  
 im Hof*

*Stütz-  
 Haus-Park  
 im Hof*

PRINZIPSCHNITTE 1:400

In Situation geschnitten


A-A

B-B

C-C

D-D

E-E

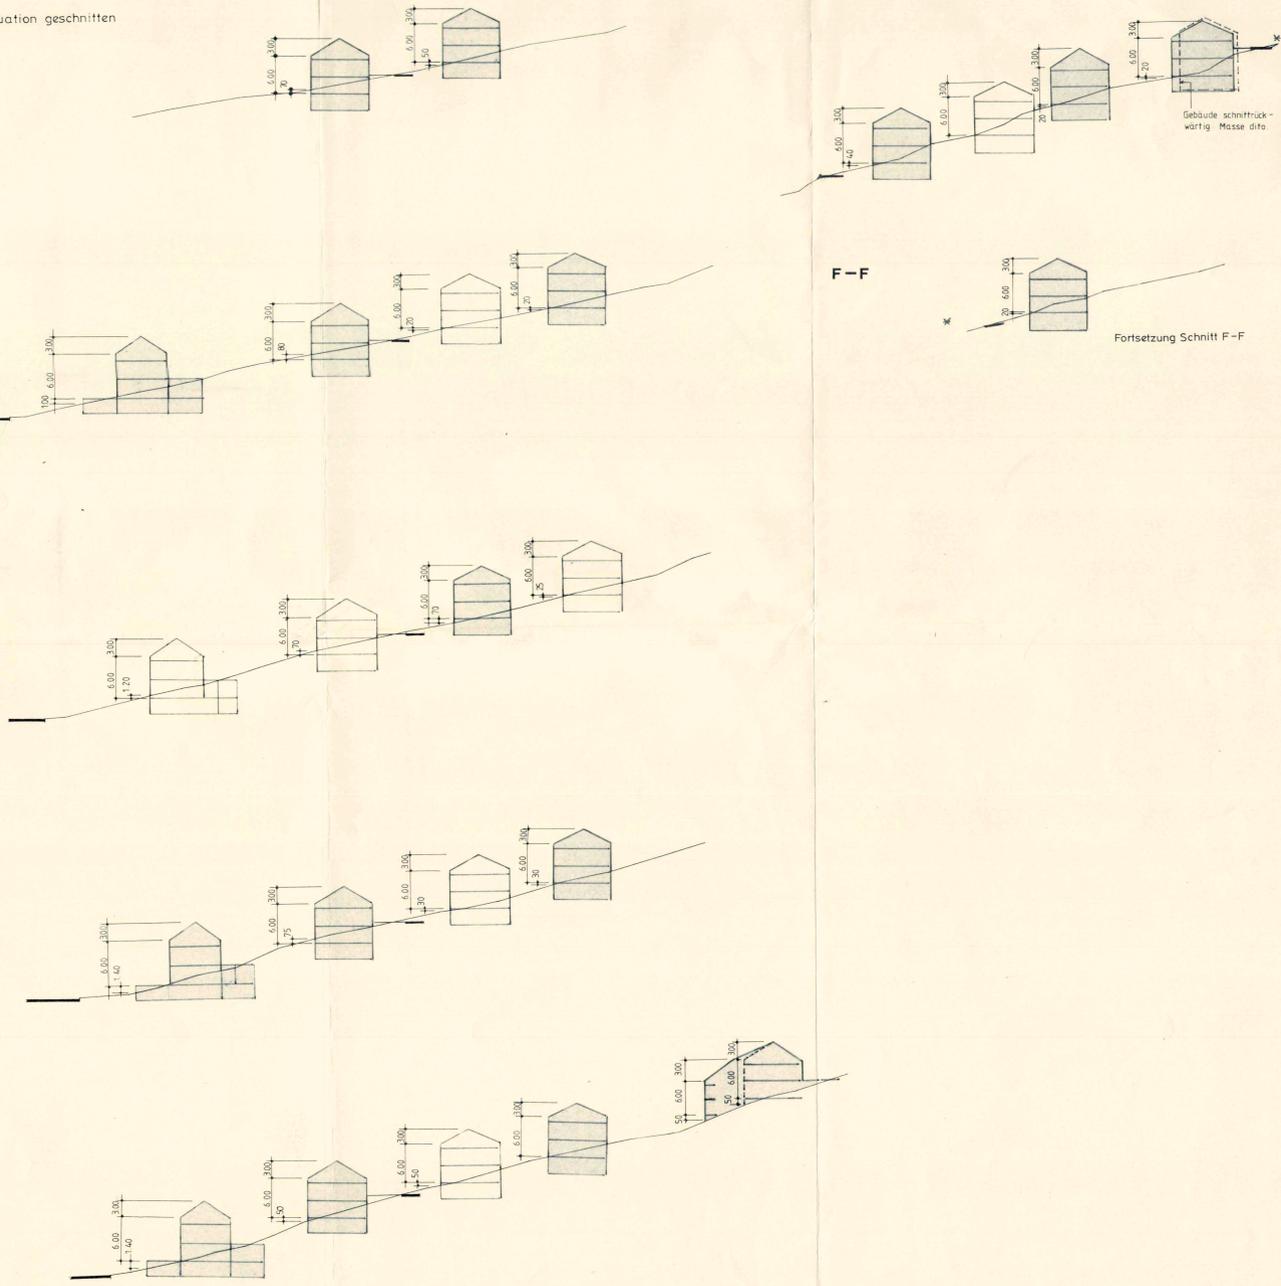

Gebäude schnittrückwärtig Masse dito

Fortsetzung Schnitt F-F