

Öffentliche Auflage vom 6. Juli bis 6. Aug. 1968

Genehmigt von der Einwohnergde-Versammlung vom 14. Okt. 1968


Der Ammann: Der Gde-Schreiber:

Vom Regierungsrat durch heutigen Beschluss Nr. genehmigt. Solothurn, den 1968

Der Staatsschreiber:



LEGENDE

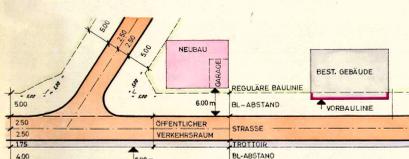

Spezielle Vorschriften für Garagen:

Für Garagen ist ein Bauflächenabstand von 5m ab Grenze des öffentlichen Verkehrsraumes einzuhalten.

Abgrenzung des Baugebietes

KANTON SOLOTHURN GEMEINDE SEEWEN

STRASSEN- und BAULINIENPLAN

vom Teil des Baugebietes


„ZELGLI“

Spezieller Bebauungsplan

SITUATION 1:500

Siehe Plan 119/5

INGENIEURBUREAU	
O. v. R. SCHMIDLIN, LAUTEN	
Gezeichnet	Datum
31/10/68	5. April 68

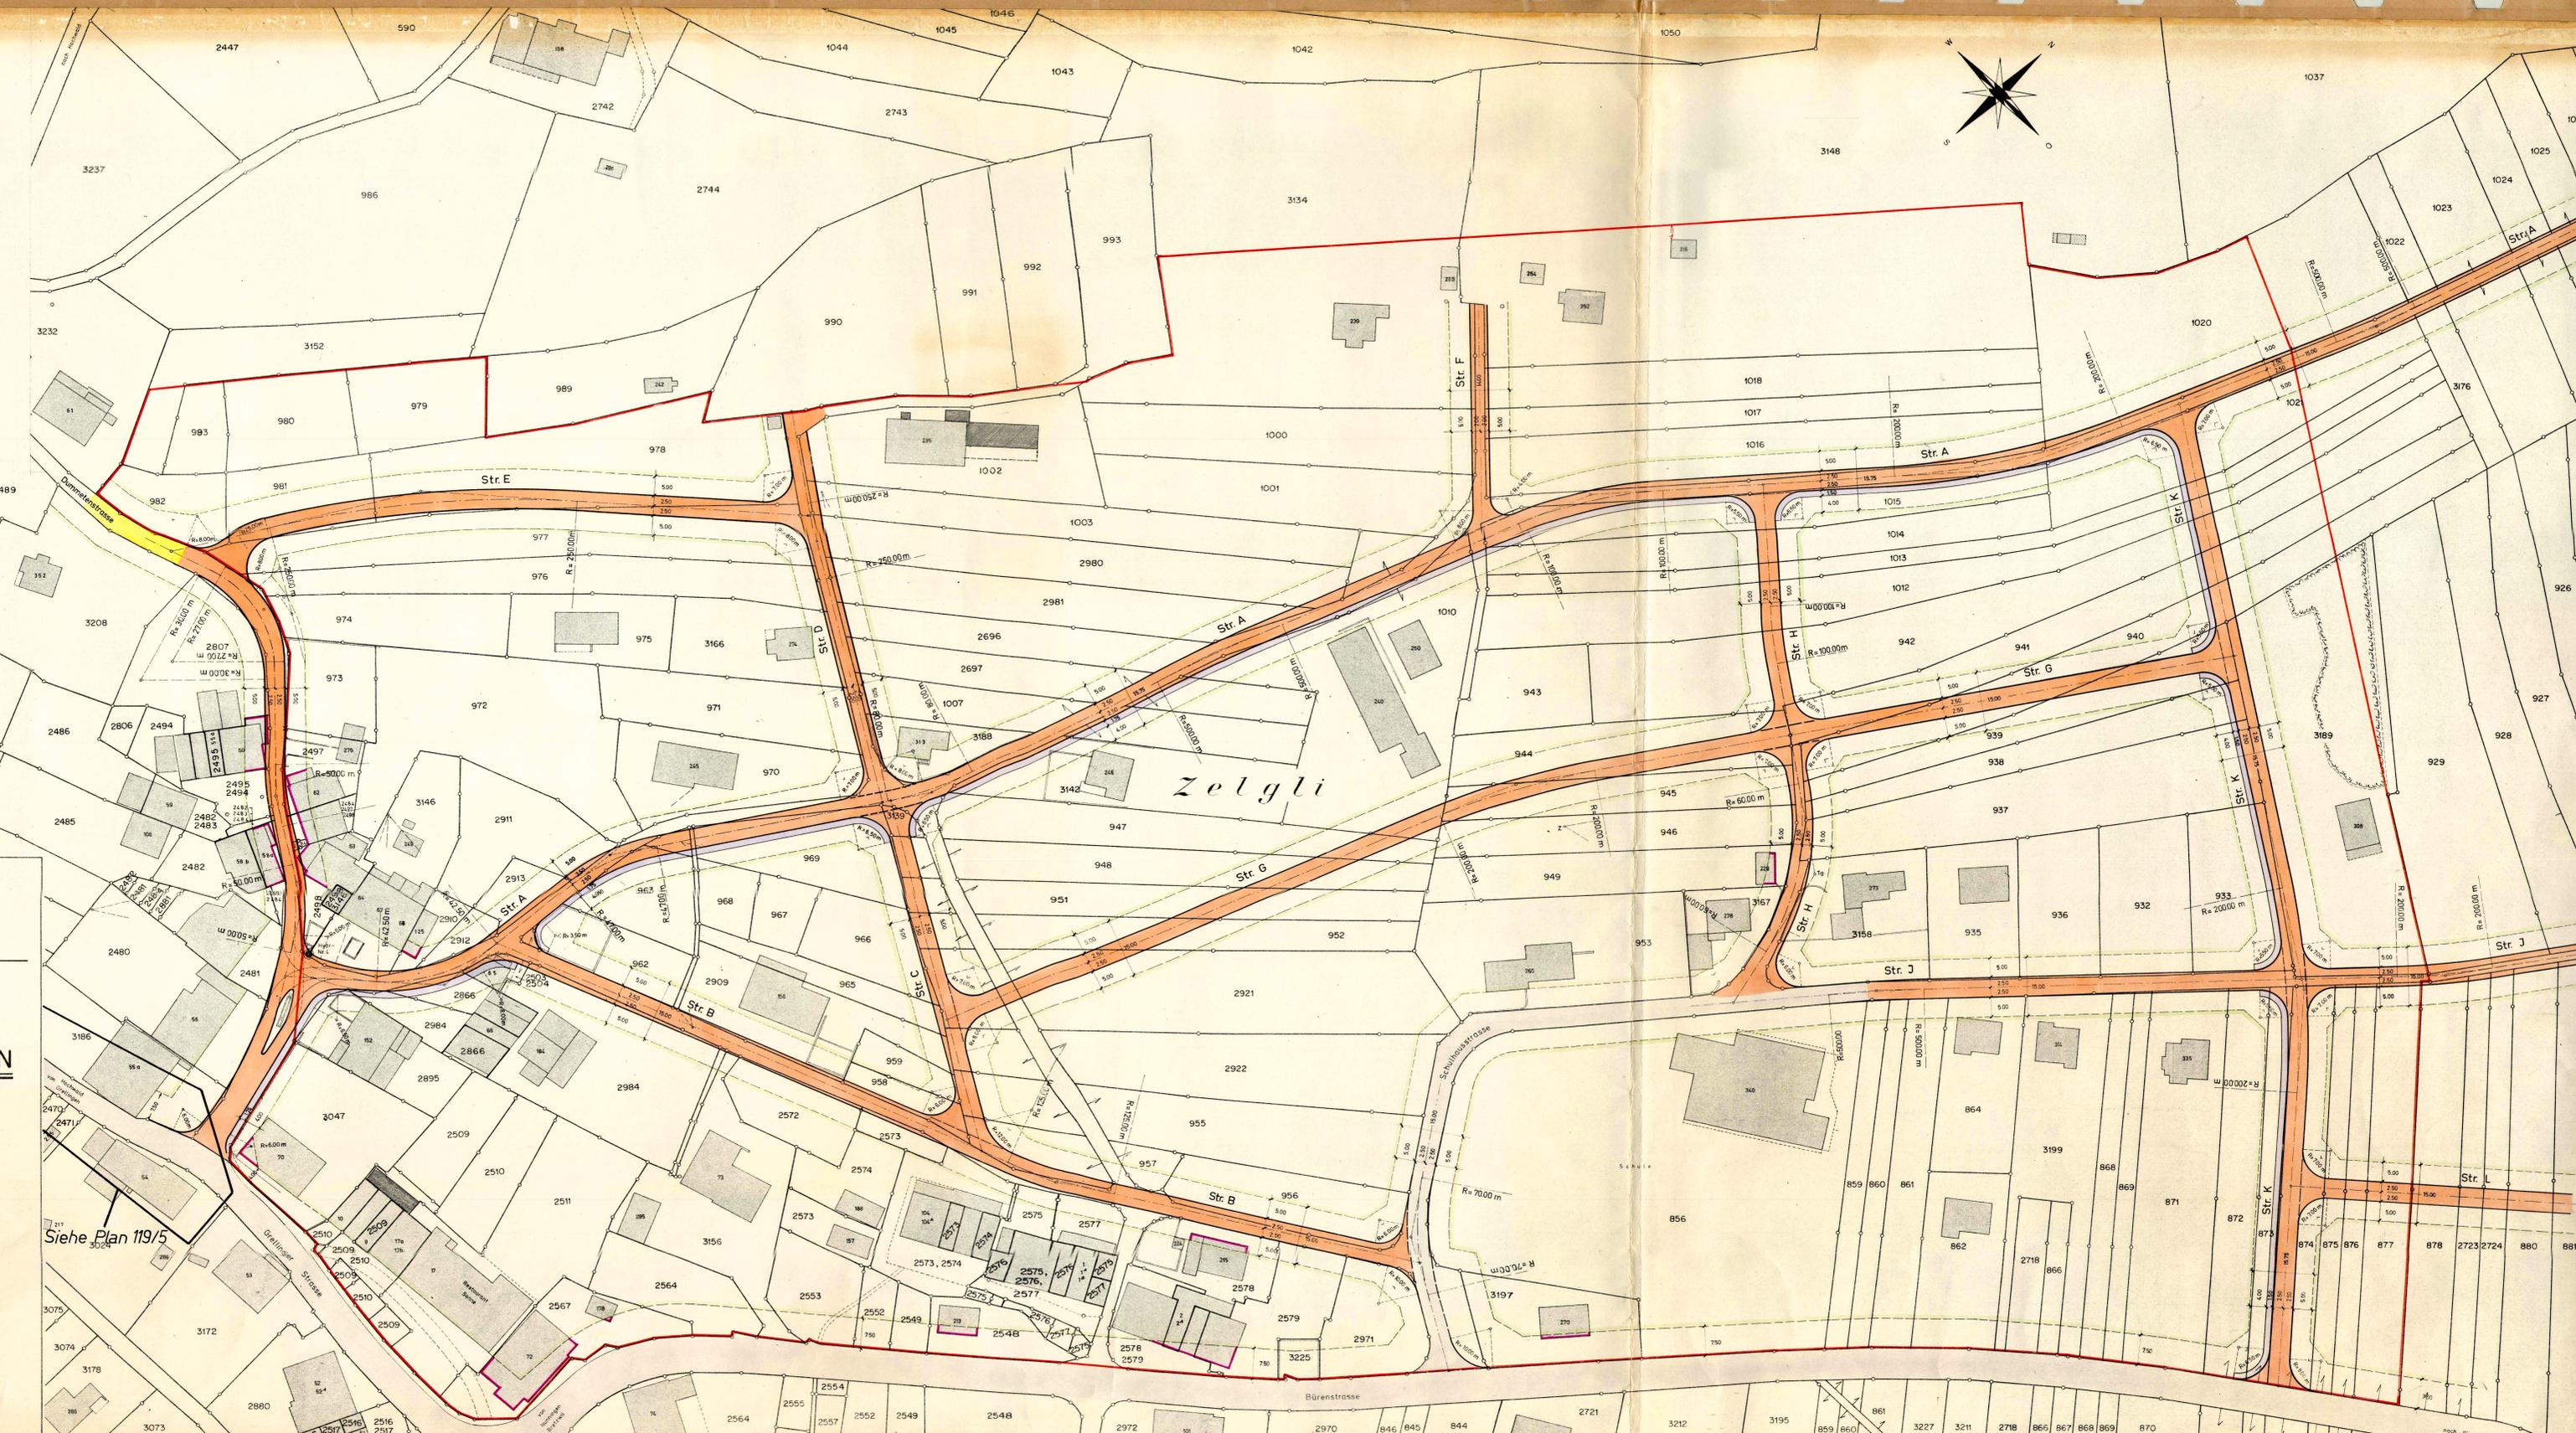

Zelgli