

119 / 52

KANTON SOLOTHURN

GEMEINDE SEEWEN



Änderung Bauzonenabgrenzung auf Parzelle GB Nr. 3457 im Gebiet Lindenrain

SITUATION 1 : 1000

Öffentliche Planaufgabe vom 25. März bis 26. April 2004

Genehmigt durch den Gemeinderat am 17. Mai 2004

Der Gemeindepräsident:



Die Gemeindegemeinschaft:

D. Müller

B. Fischer

Genehmigt vom Regierungsrat durch Beschluss Nr. 2004/1256

Der Staatsschreiber:

vom 21. Juni 2004

Dr. K. P. ...


SCHMIDLIN & PARTNER

Ingenieure + Planer AG

4242 Laufen Röschenstrasse 42 Tel 061/766 90 70 Fax 061/766 90 79
E-Mail: schmidlin.partner@swissonline.ch

Auftrags Nr. * 216064	Plan Nr. * 1	Datum: * 16.3.2004	Gezeichnet: * Ca	Geprüft PL: * Ca	Ablage: *	Grösse: * 30/63	Geändert A: *
--------------------------	-----------------	-----------------------	---------------------	---------------------	--------------	--------------------	------------------

Bauzonenplan rechtsgültig

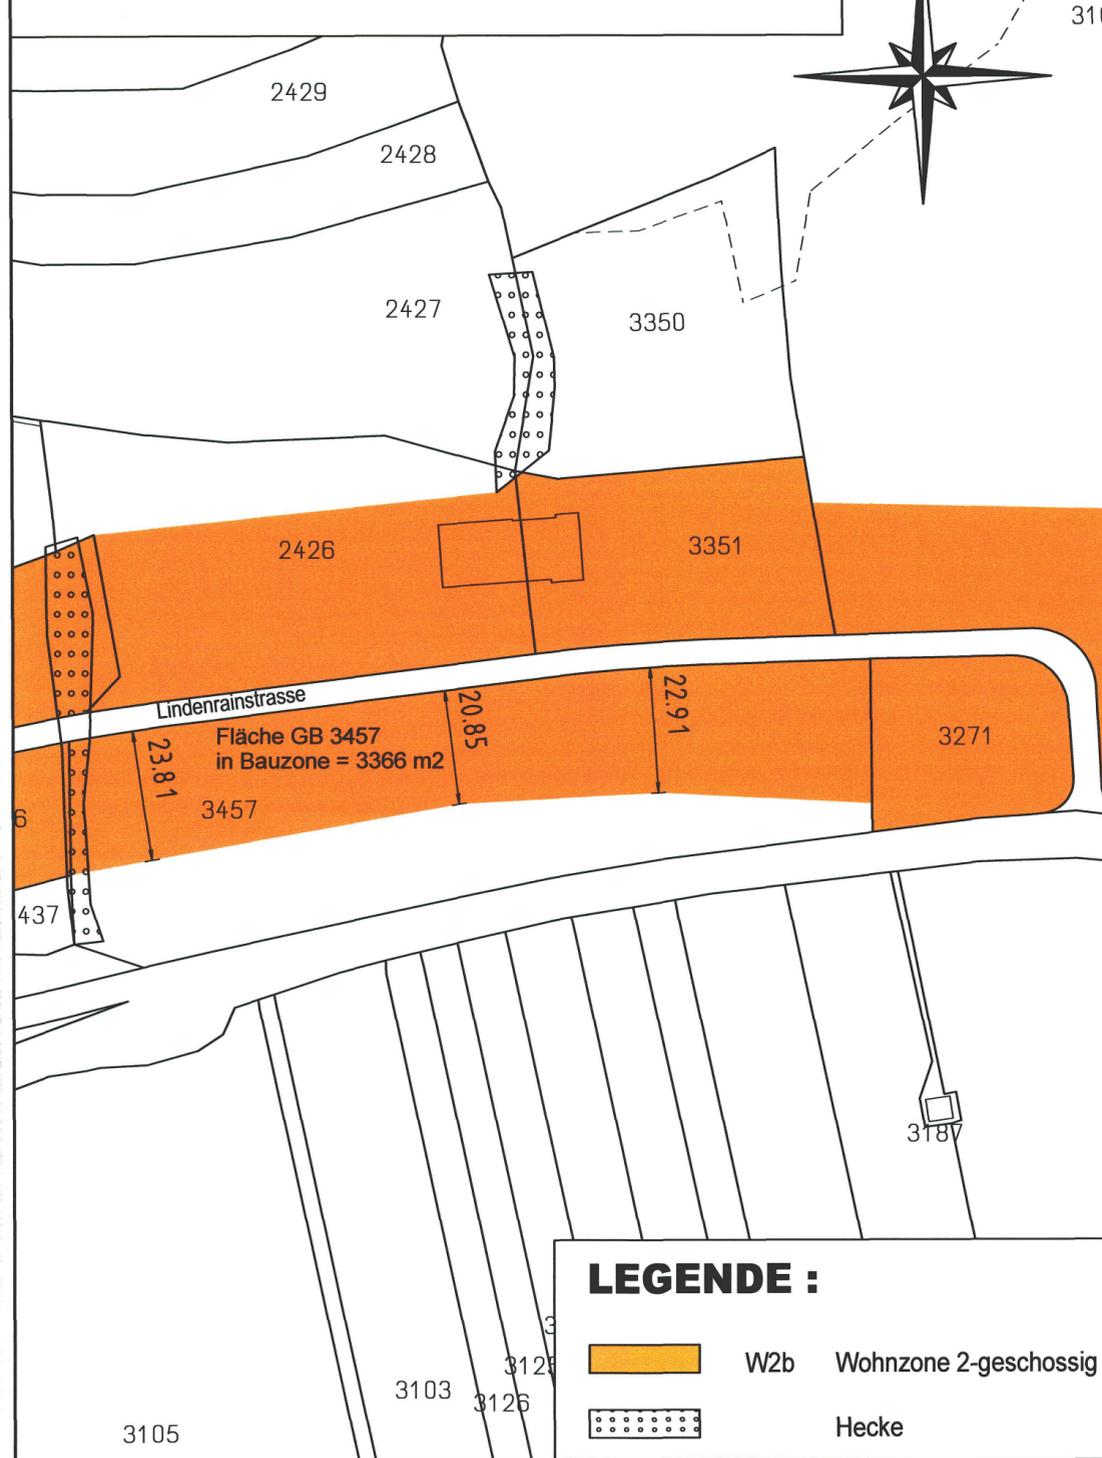

Bauzonenplan neu

