

119 / 57

Gemeinde Seewen

Teilzonenplan Gewerbezone „Bödeli“ mit Zonenvorschriften

Parzelle 2185

Masstab 1 : 1'000

Exemplar	Inventar Nr.
----------	--------------

Öffentliche Auflage vom 11.11.2013 bis 12.12.2013 Namens des Gemeinderates

Gemeindepräsident:

Gemeinderatsbeschluss vom 14.10.2013

Gemeindevorwarterin:

B. Meyer S. Kern

Vom Regierungsrat des Kantons Solothurn
genehmigt

Der Staatsschreiber:

mit Beschluss Nr. 685 vom 22.4.2014

Publiziert im Amtsblatt Nr. 17 vom 25.4.14

A.F.




Projekt-Nr: 087.05.674
21. Jan. 2014

Erstellt: NLU Geprüft: JSP Freigabe: VME
S:\087050674\Sonderbauvorschriften.docx



Sutter Ingenieur- und Planungsbüro AG, CH-4424 Arboldswil, CH-4410 Liestal, CH-4208 Nunningen
Telefon +41 (0)61 795 97 97, Telefax +41 (0)61 795 97 98, info@sutter-ag.ch, www.sutter-ag.ch

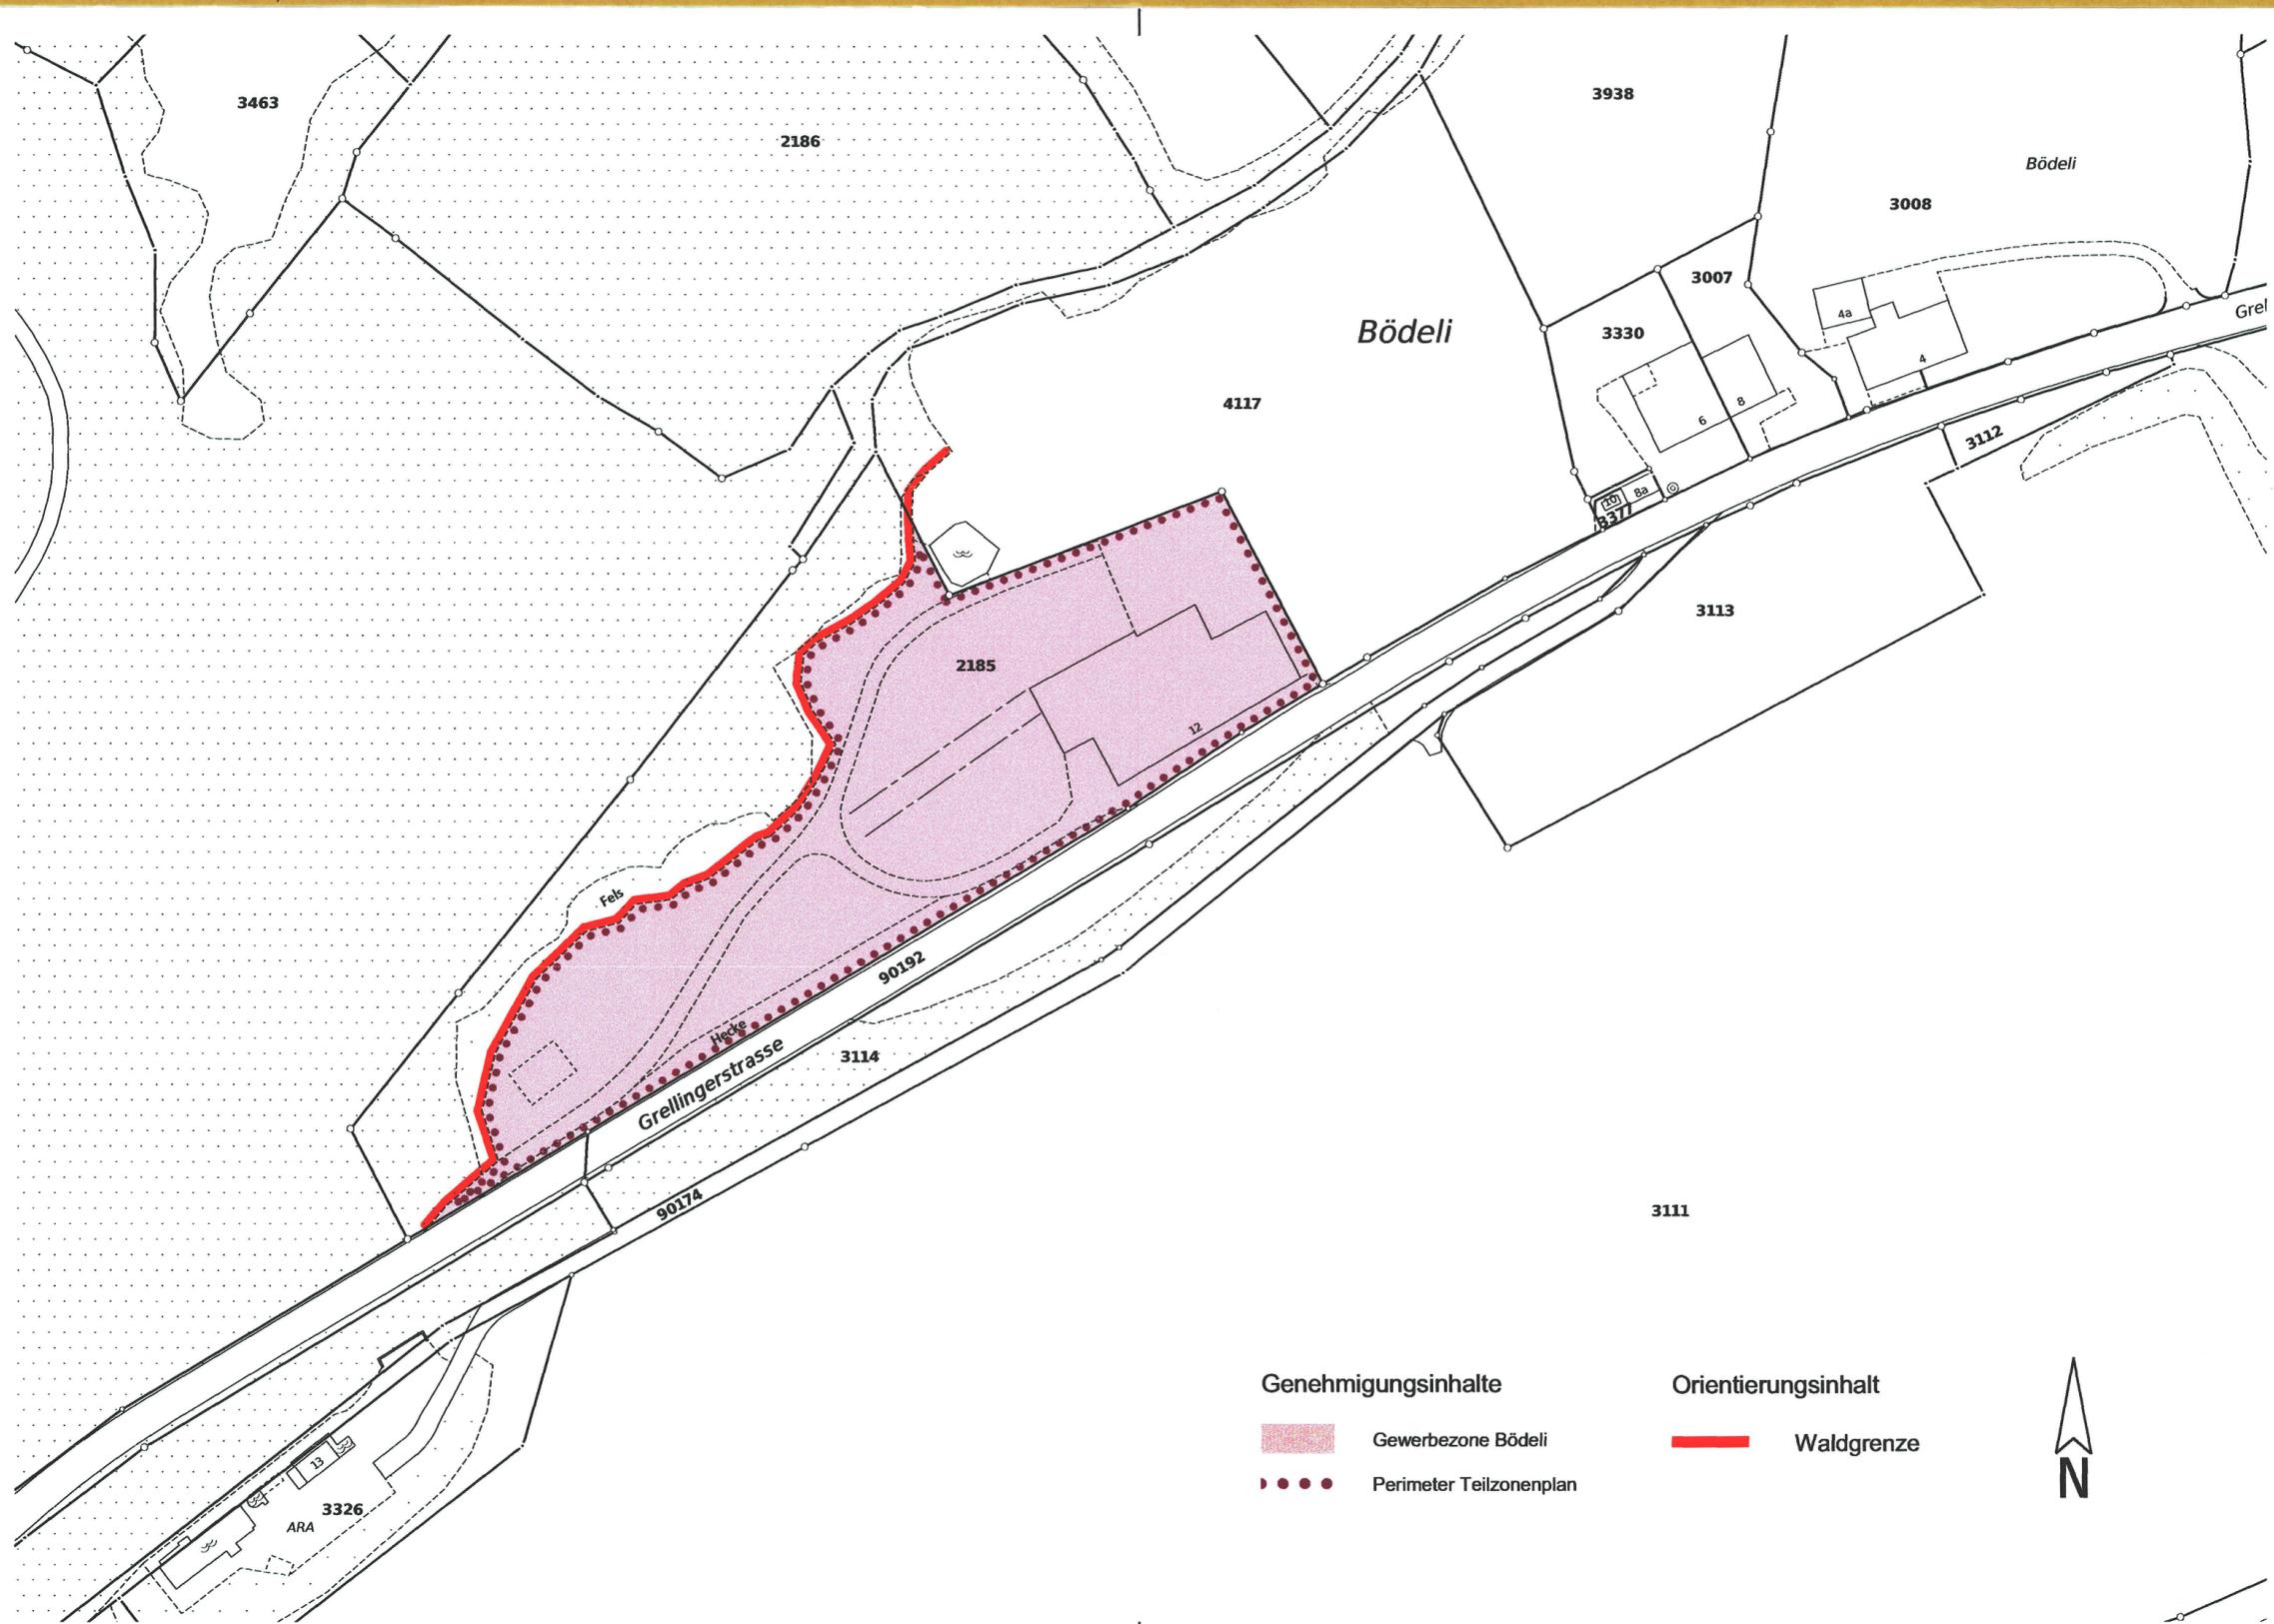

Genehmigungsinhalte

- Gewerbezone Bödeli
- Perimeter Teilzonenplan

Orientierungsinhalt

- Waldgrenze

