

119/ 58

Gemeinde Seewen

Gestaltungsplan Gewerbezone „Bödli“ mit Sonderbauvorschriften

Parzelle 2185

Masstab 1 : 500

Exemplar
Inventar Nr.

Öffentliche Auflage vom 11.11.2013 bis 12.12.2013

Namens des Gemeinderates

Gemeindepräsident:

Gemeinderatsbeschluss vom 14.10.2013

Gemeindeverwalterin:

Vom Regierungsrat des Kantons Solothurn
genehmigt

Der Staatschreiber:

mit Beschluss Nr. 685 vom 22.4.2014

Publiziert im Amtsblatt Nr. 17 vom 25.4.14




Projekt-Nr: 087.05.674
21. Januar 2014

Erstellt: NLU Geprüft: JSP Freigabe: VME
S:\087\050674\Sonderbauvorschriften.docx



Sutter Ingenieur- und Planungsbüro AG, CH-4424 Arboldswil, CH-4410 Liestal, CH-4208 Nunningen
Telefon +41 (0)61 795 97 97, Telefax +41 (0)61 795 97 98, info@sutter-ag.ch, www.sutter-ag.ch

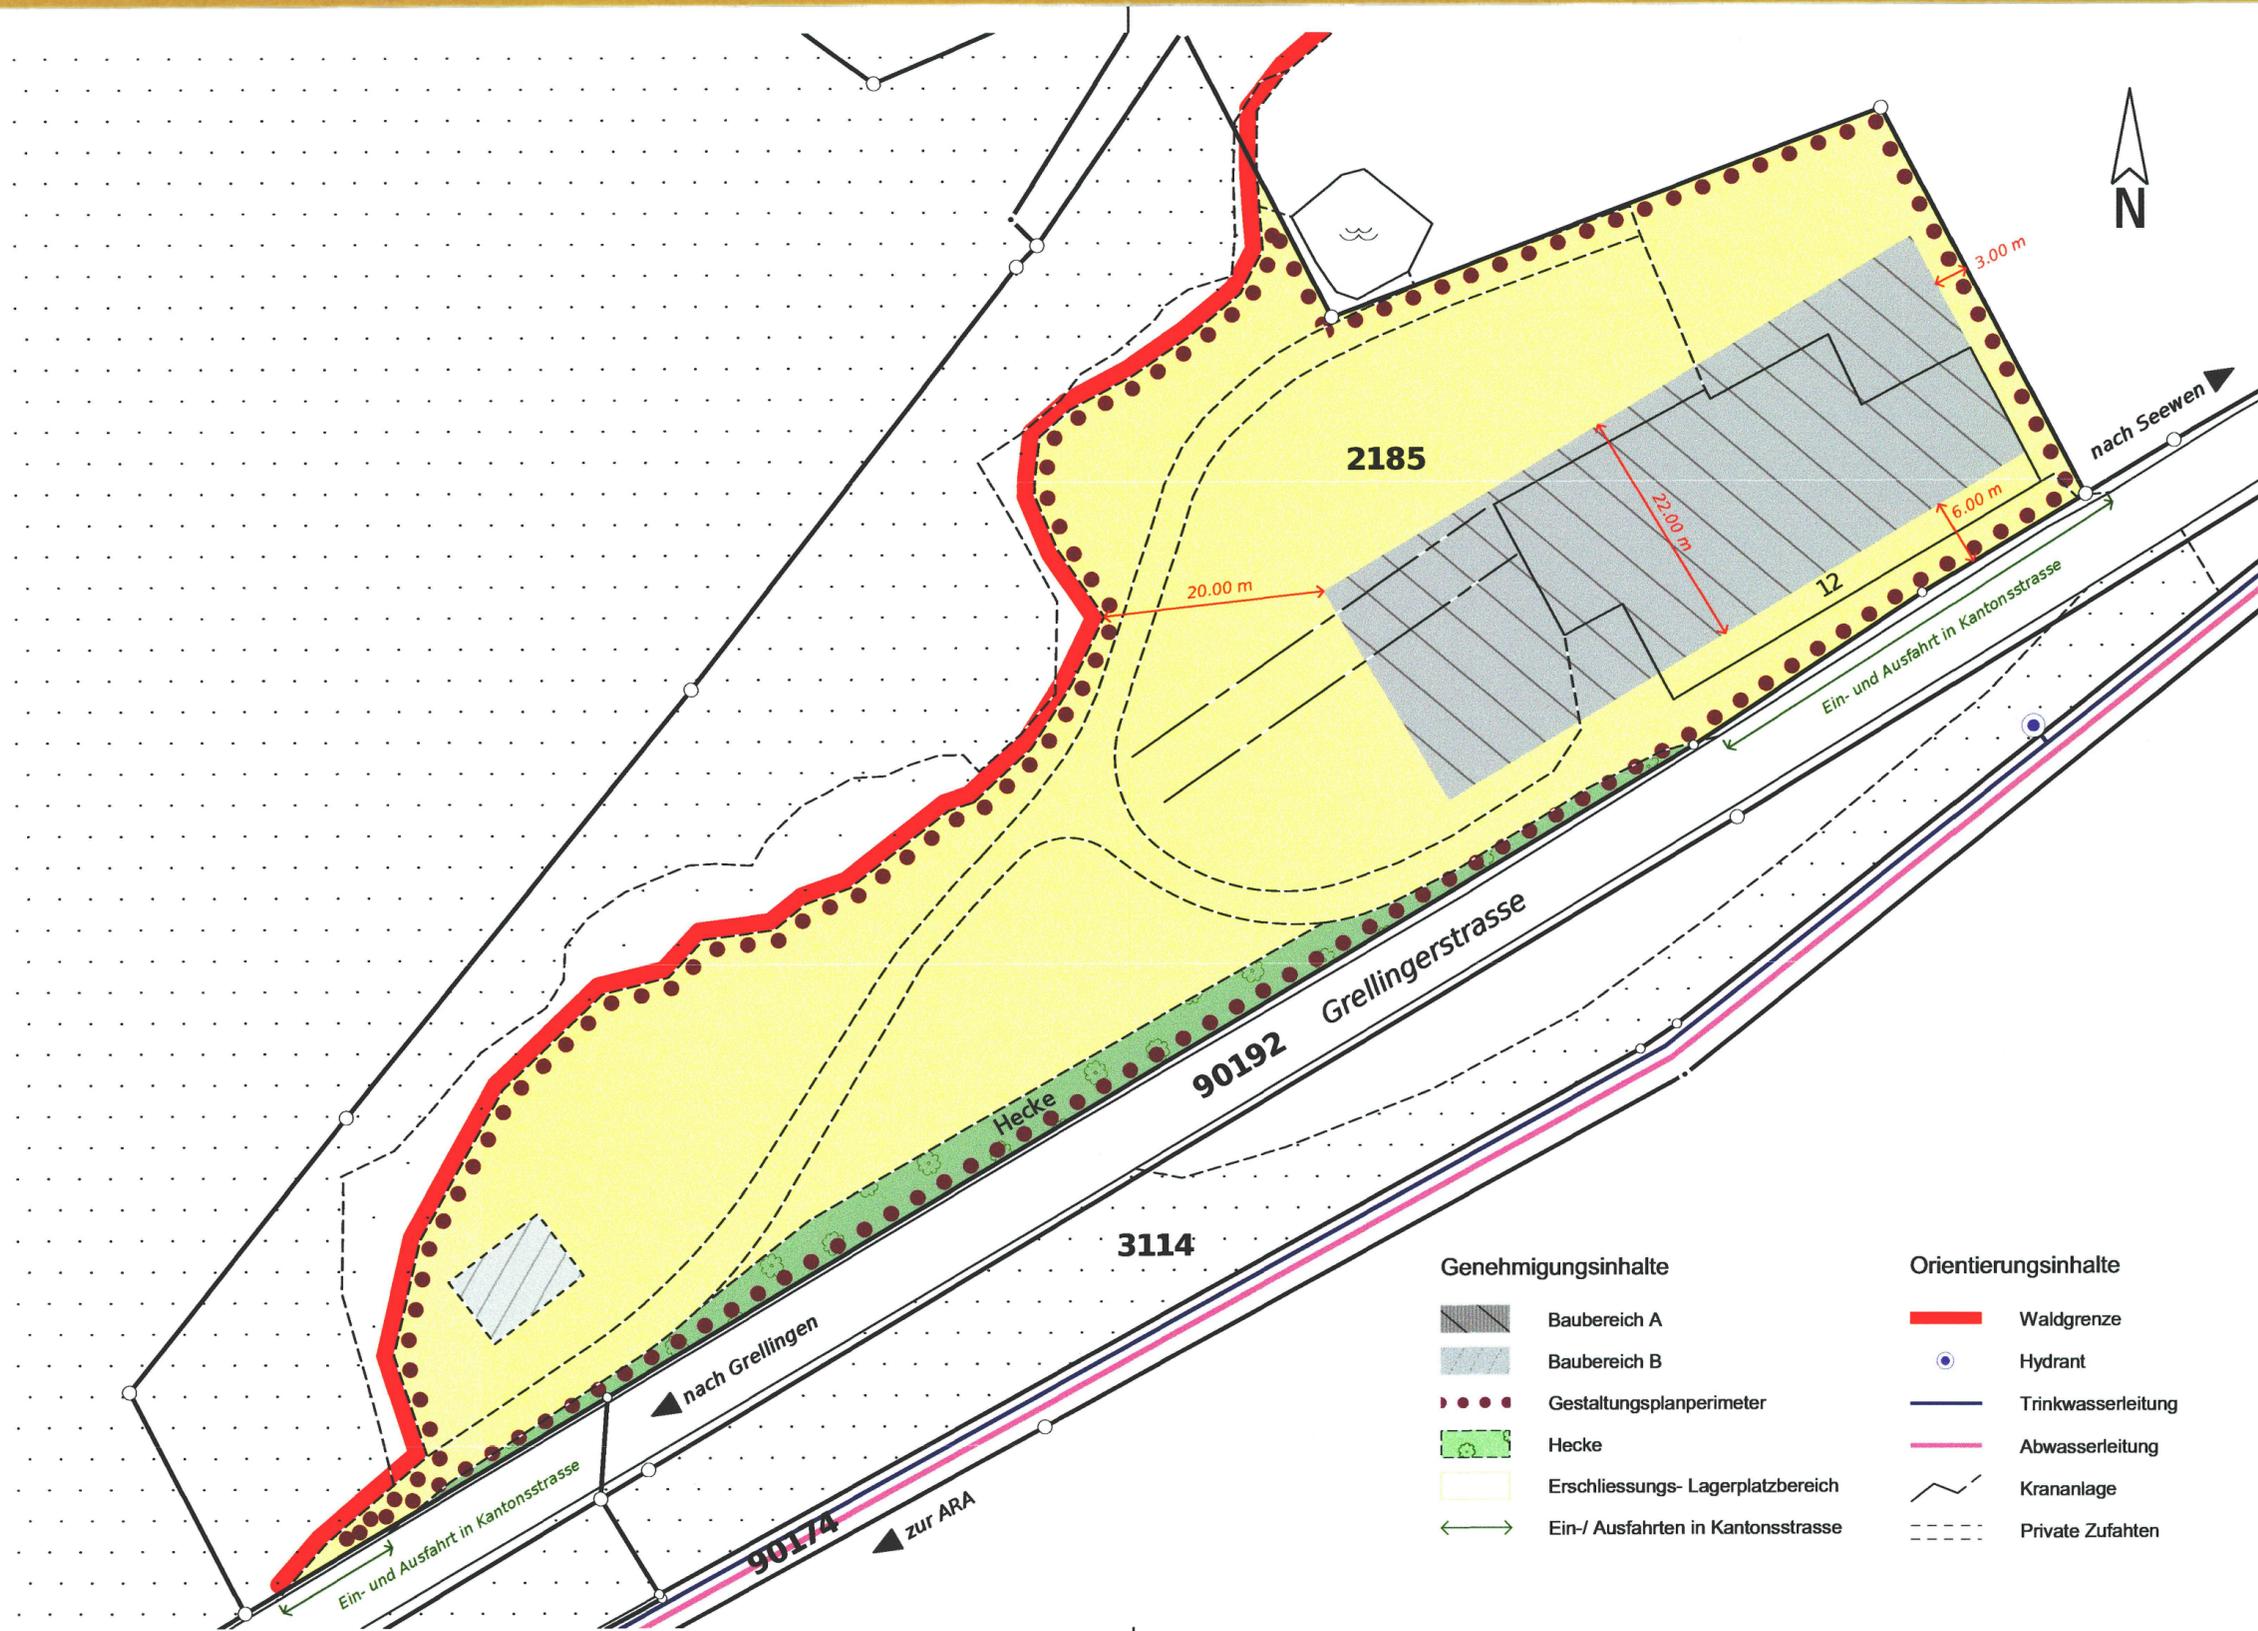

Genehmigungsinhalte

- Baubereich A
- Baubereich B
- Gestaltungsplanperimeter
- Hecke
- Erschliessungs- Lagerplatzbereich
- Ein- / Ausfahrten in Kantonsstrasse

Orientierungsinhalte

- Waldgrenze
- Hydrant
- Trinkwasserleitung
- Abwasserleitung
- Krananlage
- Private Zufahrten