

119/ 6

KANTON SOLOTHURN
GEMEINDE SEEWEN



Vom Regierungsrat durch heutigen
Beschluss Nr. 4132 genehmigt.
Solothurn, den 30.7. 1971
Der Staatsschreiber:

Der Stellvertreter:
Hans Offeldt

Kantonsstrasse

Grellingen - Seewen - Bretzwil

Teilstück: Innerorts


Einmündung Rudebüscheliweg - Hotel Euler

Strassen- und Baulinienplan

SITUATION 1 : 500

Als Auflageplan im Sinne von §11^{bis} des Gesetzes über das
Bauwesen vom 10. Juni 1906 / 24. Mai 1964 festgestellt,
Solothurn, 1. Juni 1971
Öffentliche Auflage vom 7. Juni 1971 — 6. Juli 1971
Für das Bau-Departement
Der Vorsteher:

Kant. Planungsstelle

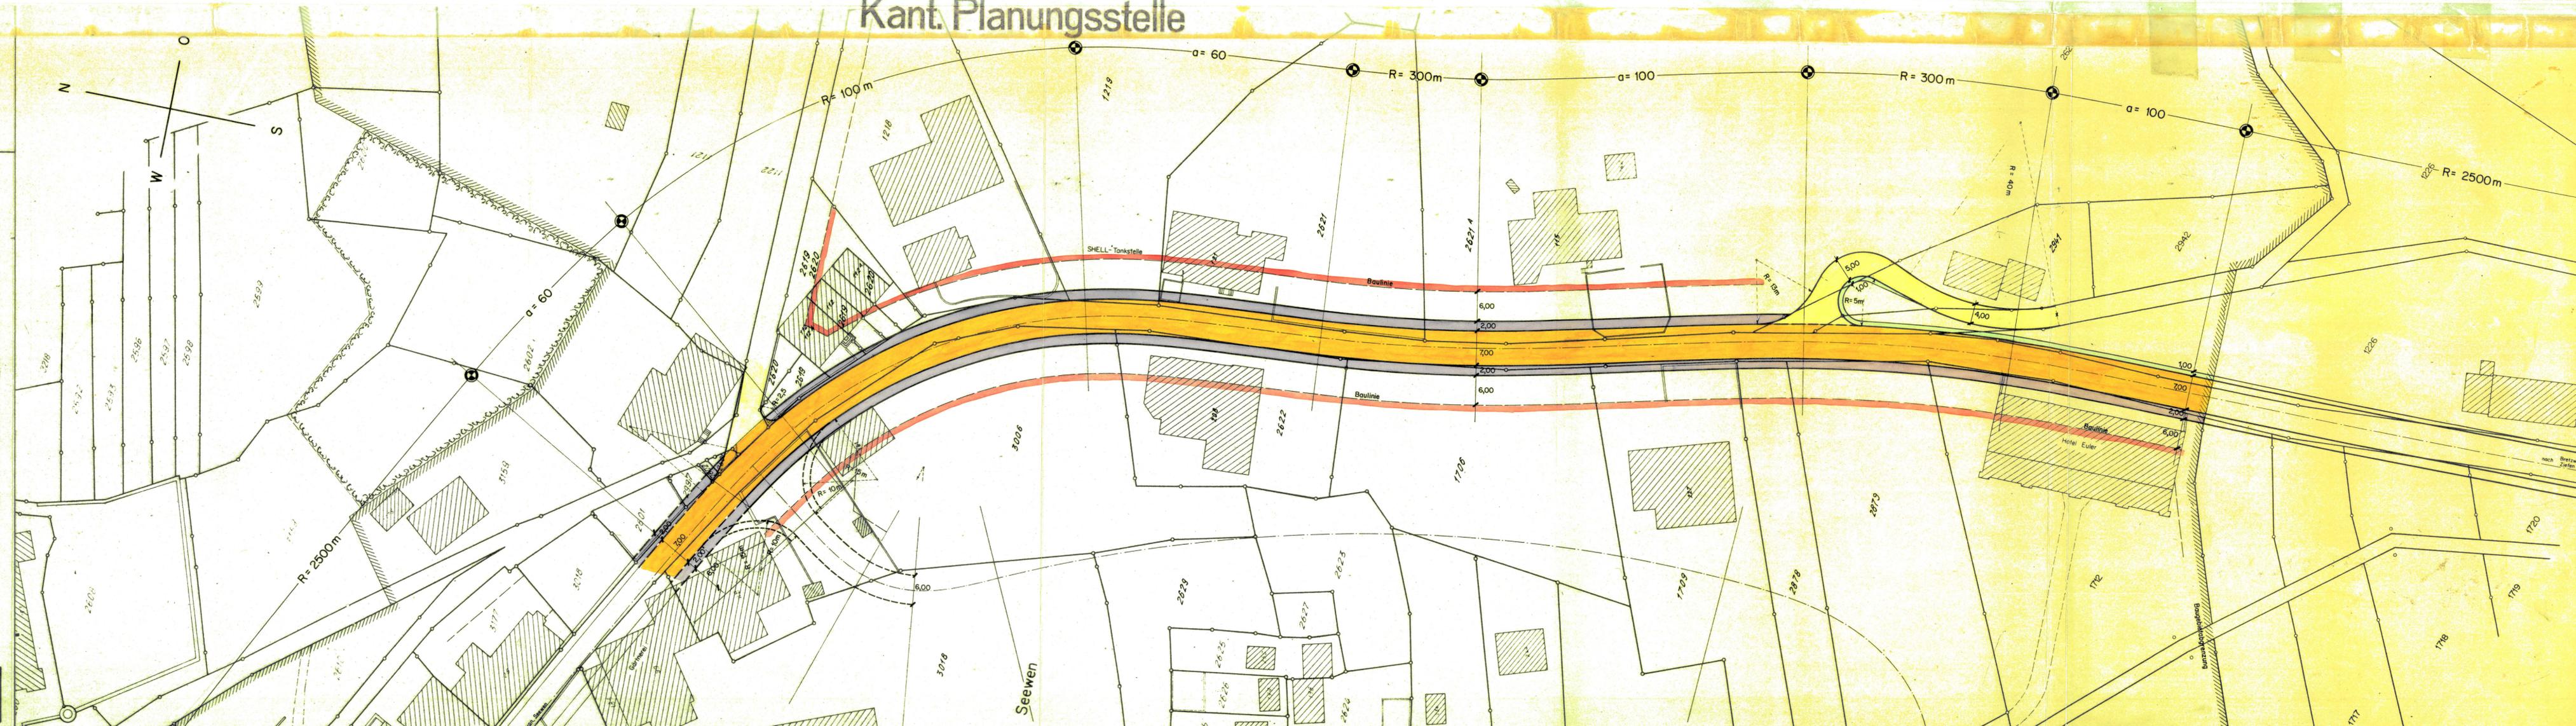

Rudolf Schmidlin, dipl. Bauingenieur ETH SIA, 4242 Laufen, Tel. 061 896042

Obj.	Pl.-Nr.	Datum	Gez.	Sei	Grösse	Geändert	Nachgeführt
81	21	10.5.1971	GIR	III			