

119/8

Amt für Raumplanung

Gemeinde Seewen Kanton Solothurn

Baulandumlegung "Steinler"

Alter und neuer Besitz 1:1000

Mutationsplan No. Grdb. Plan 23 A

Oeffentliche Planauflage vom 24.8.-21.9.1971

Ausgeschrieben im Amtsblatt vom

Ausgeschrieben im Anzeiger vom 30.8.1974

Genehmigt vom Gemeinderat, Beschluss vom 28.1.1974



Der Ammann: Der Gemeindevorsteher:

*H. Braumann*

*L. Figgli*



Genehmigt vom Regierungsrat, RRB No. 585 vom 1. Februar 1974



Der Staatsschreiber:

*Dr. Max Gygis*

Nov. 1973

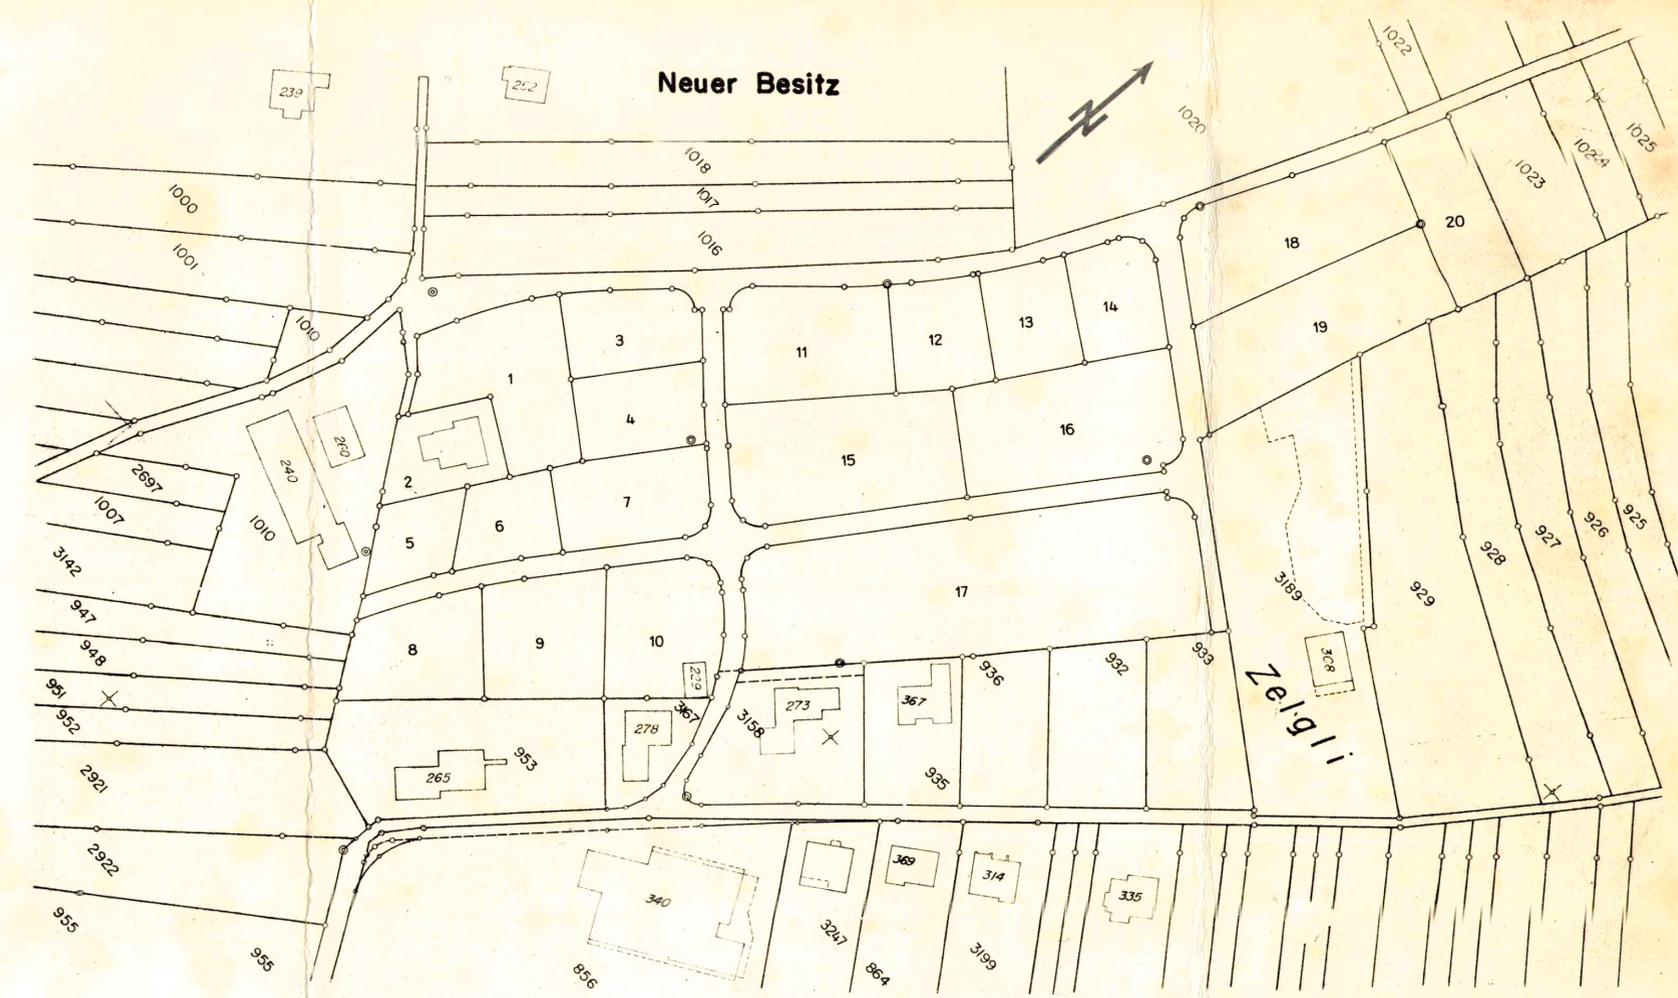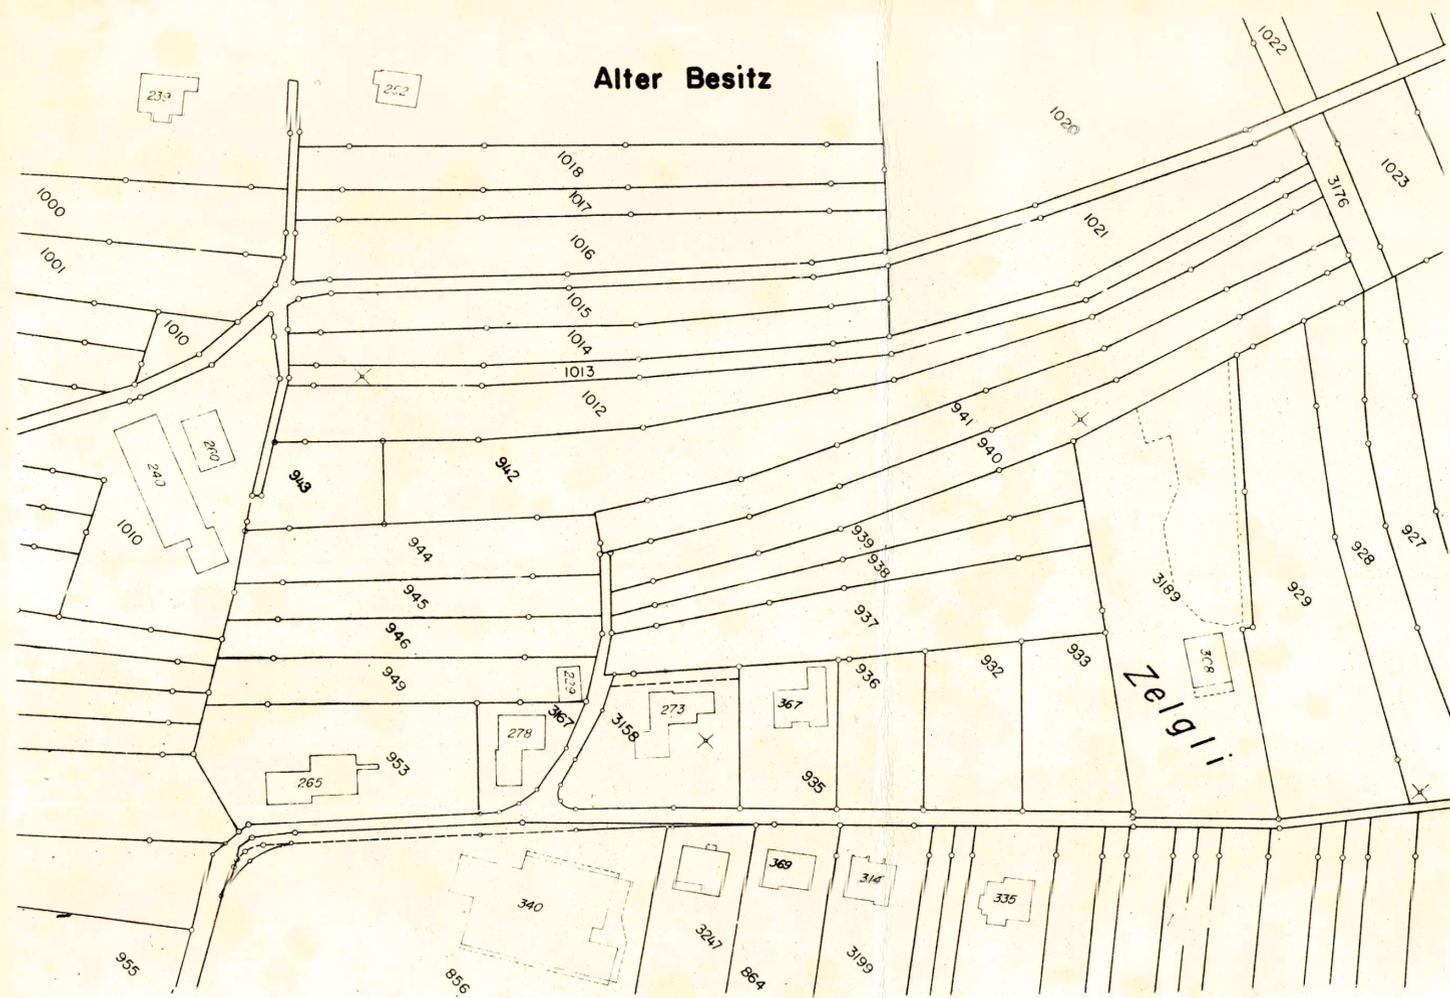

ING- und VERMESSUNGSBUREAU  
ARMIN HULLIGER  
HIRZENGARTEN  
4226 BREITENBACH SO