

119/9

Amt für Raumplanung

GEMEINDE SEEWEN KANTON SOLOTHURN

BAULANDUMLEGUNG IN DEN GÄRTEN GGB.NO. 2463, 2464

SITUATION 1 : 500 ALTER UND NEUER BESITZ

Mutationsplan No. Katasterplan No. 22

Öffentliche Planaufgabe vom **10.11.1973** bis **10.12.1973**

Ausgeschrieben im Amtsblatt vom _____

Ausgeschrieben im Anzeiger vom **8.11.1973**

Genehmigt vom Gemeinderat, Beschluss vom **28.1.1974**




Der Ammann: *H. J. Braumann* Der Gemeindegeschreiber: *I. Figgli*

Genehmigt vom Regierungsrat, RRB No. **659** vom **12. Februar 1974**



Der Staatsschreiber: *Dr. Max Gygis*

Breitenbach, den 2. März 1973

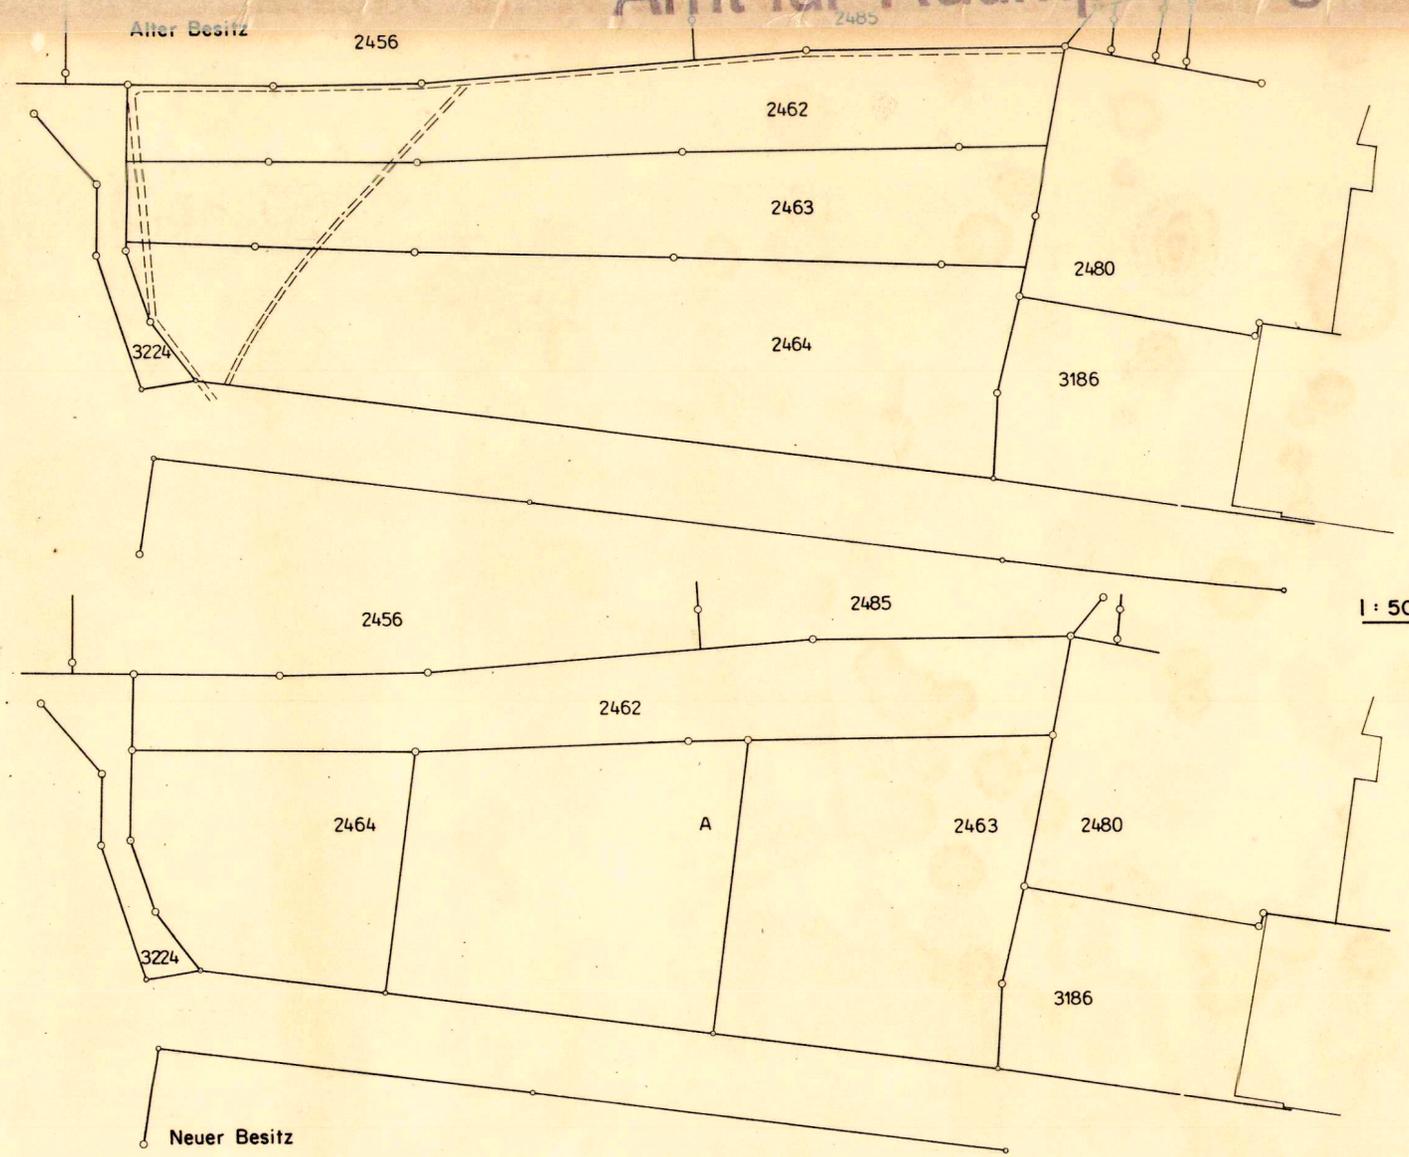

FLÄCHENTABELLE

Eigentümer	Grdb.No.	Fläche lt. Grundbuch m ²	Fläche lt. Neuvermess. alter Bestand m ²	Neuzuteil. No.	Definitive Fläche neuer Bestand m ²
Adolf Vögtli - Heizmann	2463	940.5	950	2463	949 2)
" "				zu 2480	1 2)
Max Hersperger	2464	1515 1)	1532 1)	2464	600
				A	932
		2455.5	2482		2482

Bemerkungen und Randmutationen:

- 1) Fläche No. 2464 nach Abtretung von 153 m² an Staatsstrasse lt. Mut.plan Ordn.No. 296
- 2) Abtretung laut Grenzberichtigung von 1 m² an No. 2480 (Eigentümer = Ad. Vögtli-Heizmann)

BEREINIGUNG DER DIENSTBARKEITEN:

Grdb.No.	Dienstbarkeit	Bereinigung:
2463	L.+R. Wegrecht z.G.No. 2800, 2455, 2488, 2487, 2456, 2462 und über No. 2464, Anmeld.No. 151) als Belastung zu übertragen auf die neuen No. 2464 und A, als Berechtigung für neu No. 2463 zu löschen.
	L. Wegrecht z.G.No. 2485, Anmeld.No. 105	
	R. Wegrecht über No. 2464, 2462, 2485, 2456, 2487, 2488, Anmeld.No. 149	
	L. Wegrecht z.G. No. 2801, Anmeld.No. 246) als Belastung zu übertragen auf die neuen No. 2464 und A.
2464	L. Wegrecht z.G.No. 2800, 2455, 2488, 2487, 2456, 2462/63, Anmeld.No. 151	
	L. Wegrecht z.G.No. 2485, Anmeld. No. 105	
	L. Wegrecht z.G.No. 2463, 2455, Anmeld.No. 149	
	L. Wegrecht z.G.No. 2801, Anmeld.No. 246	