

Kanton Solothurn


Gemeinde Selzach



Aufhebung Gestaltungsplanpflicht GB Nrn. 3314 und 3315

Situation 1 : 500

Genehmigter Bauzonenplan mit RRB Nr. 2345 vom 04.12.2001 und RRB Nr. 2004/927 vom 04.05.2004

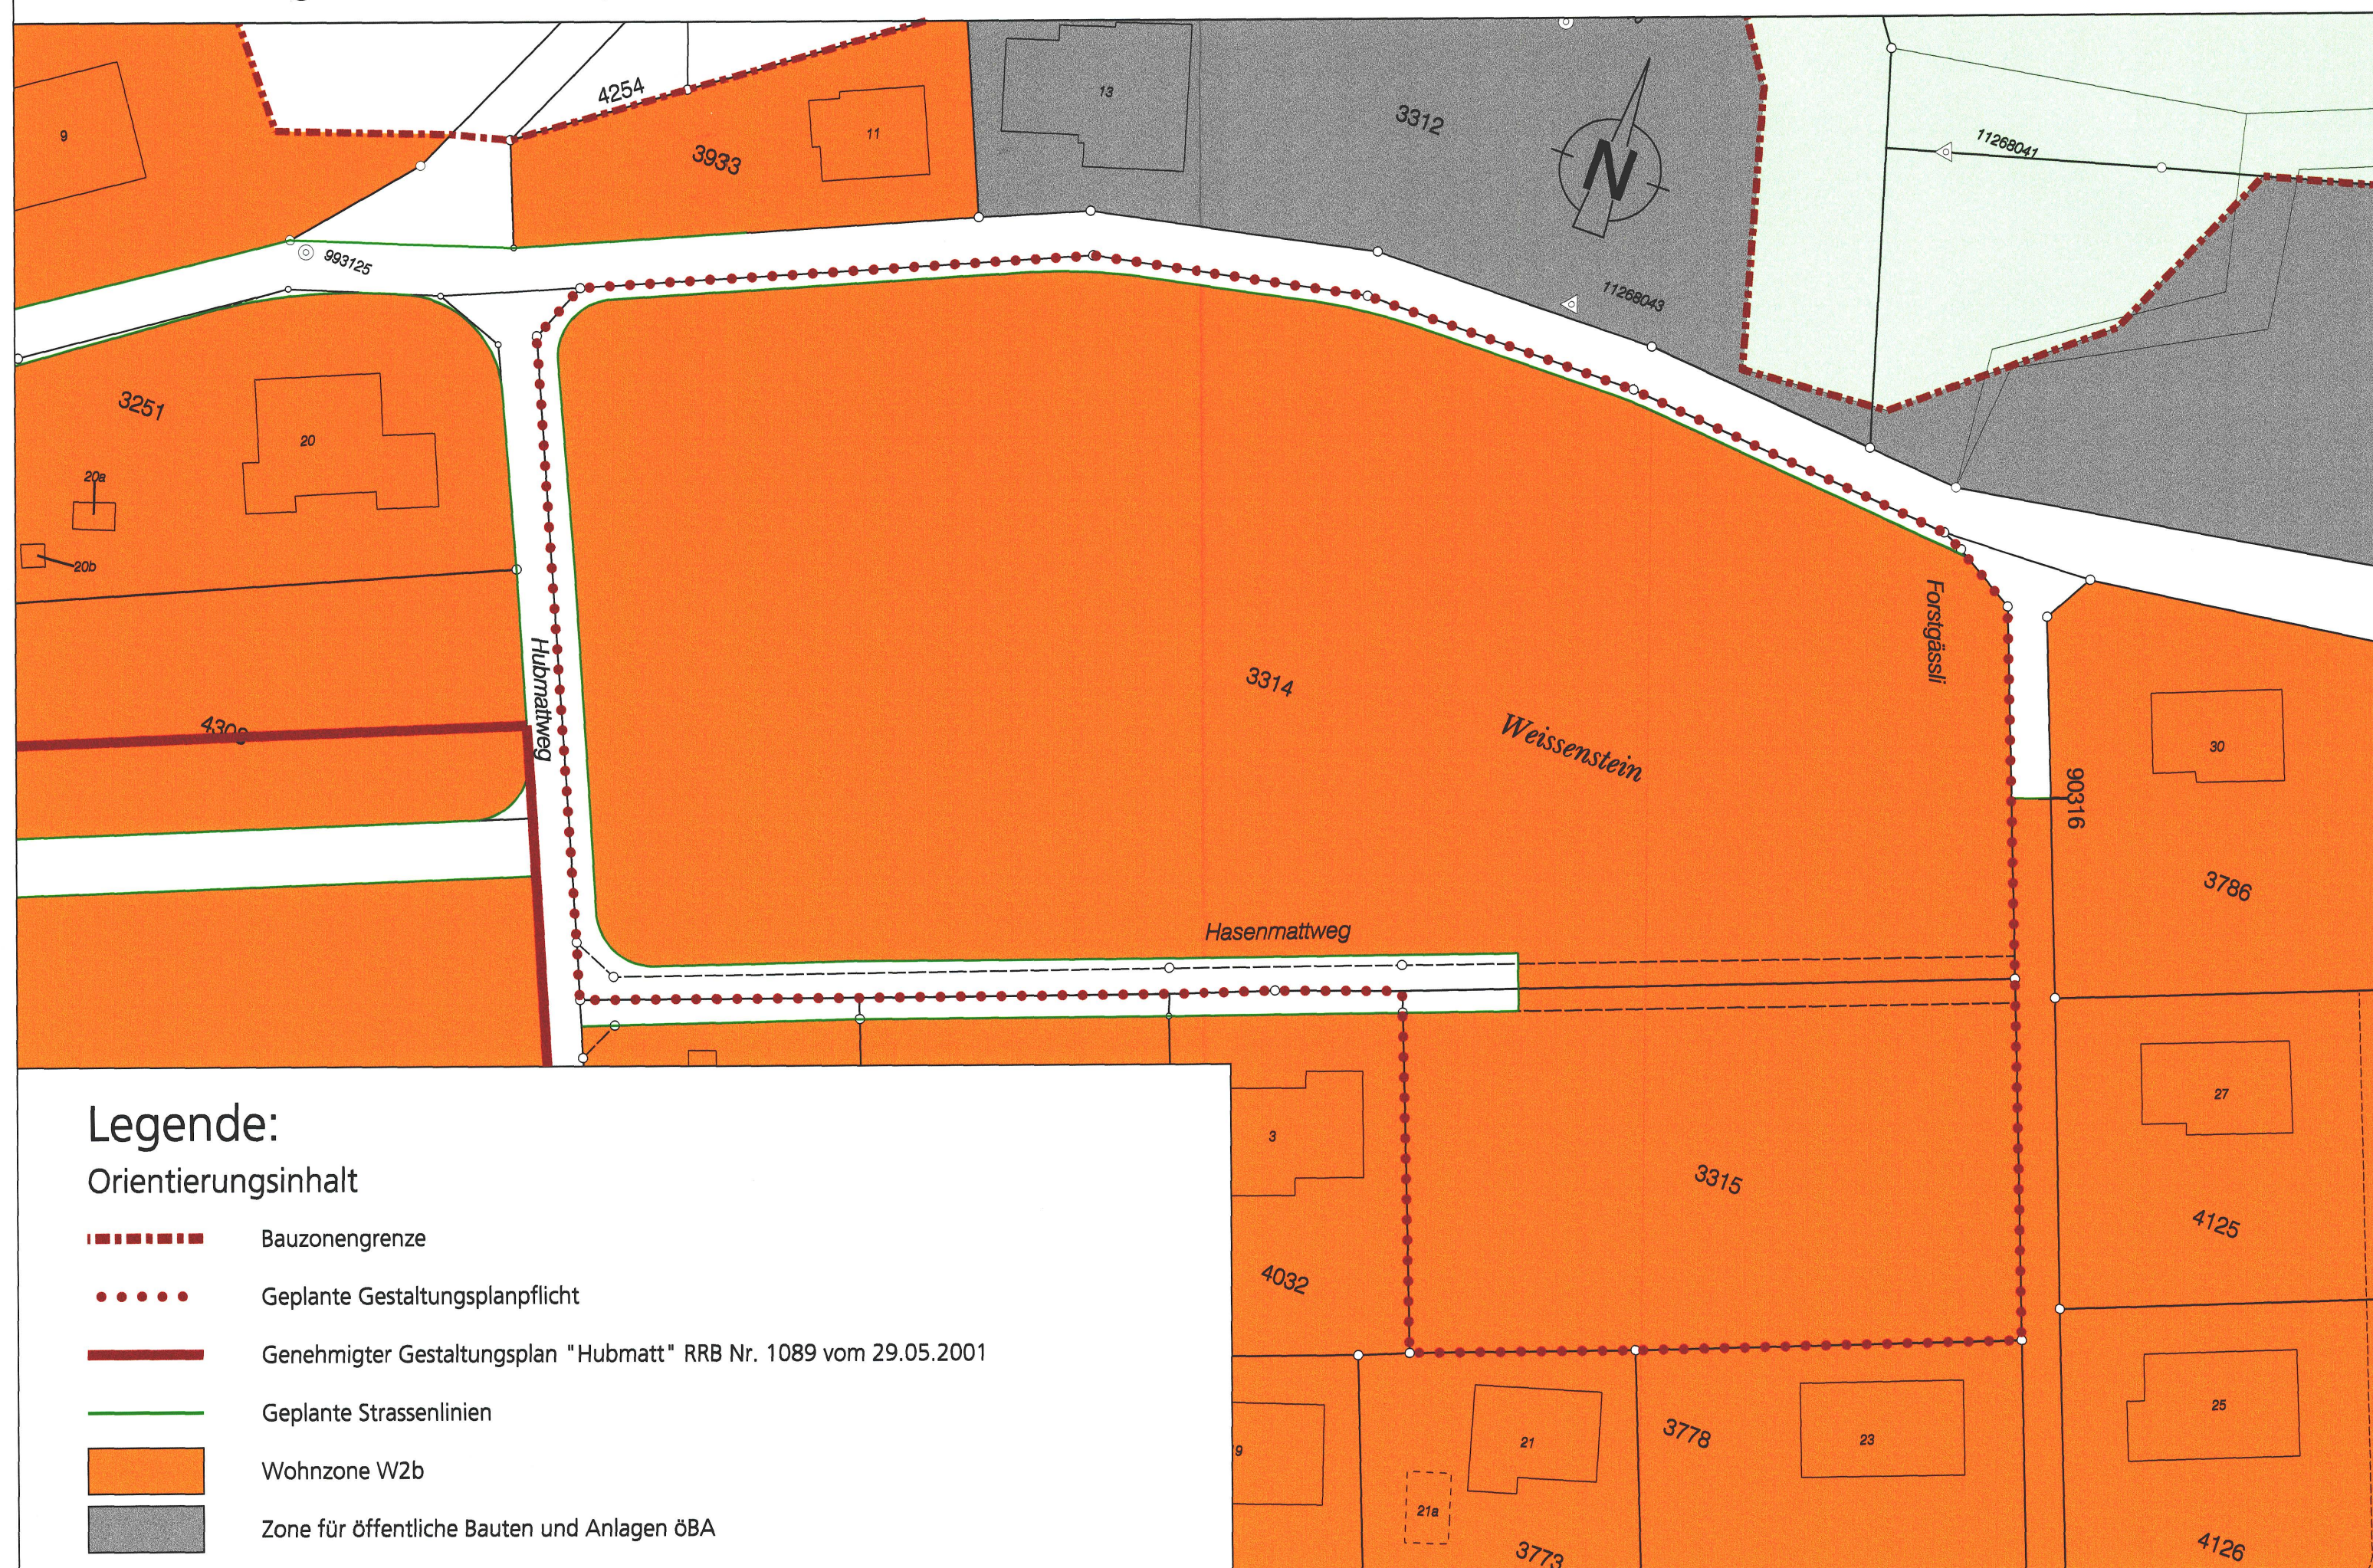

Legende:

Orientierungsinhalt

- Bauzonengrenze
- ... Geplante Gestaltungsplanpflicht
- Genehmigter Gestaltungsplan "Hubmatt" RRB Nr. 1089 vom 29.05.2001
- Geplante Strassenlinien
- Wohnzone W2b
- Zone für öffentliche Bauten und Anlagen öBA

Index	Datum	Änderungen	gez.	gepr.	gen.	Oensingen, 09.08.2006	geprüft: evw	genehmigt: rri
						gezeichnet: eww	Plan Nr.	
						Grösse: 60 x 63		20400/1
						Rolle Nr.:		
1	26.09.2006	Gemäss öffentlicher Auflage vom 17.08.-18.09.06	sku			M:\Selzach\20400 Kleinanträge\Umwelt\Teilzonenplan\GBNr3314_3315\20400_1.dgn		
AV- Grundlage vom:						gedruckt: 26-SEP-2006 16:32	user: sku	
Biberist Oensingen Grenchen Schliern/Bern								
Tel: 032 671 22 22 Fax 032 671 22 00 Tel: 062 388 38 38 Fax 062 388 38 00 Tel: 032 654 59 30 Fax 032 654 59 31 Tel: 031 978 00 78 Fax 031 978 00 79								
www.bsb-partner.ch								
BSB + Partner Ingenieure und Planer								
bsb+								

Öffentliche Auflage vom 17. August bis 18. September 2006

Beschlossen vom Einwohnergemeinderat Selzach

Selzach, 19. Mai 2005

Der Gemeindepräsident:


[Signature]

Der Gemeindegemeinderat:

[Signature]

Genehmigt vom Regierungsrat des Kantons Solothurn


gemäss RRB Nr. 55 vom 23. Januar 2007

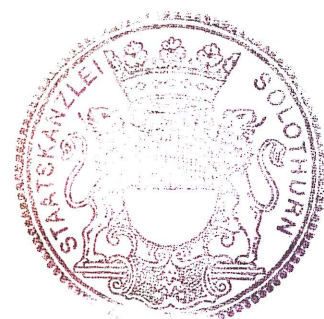


Der Staatsschreiber:

[Signature]

Übersicht

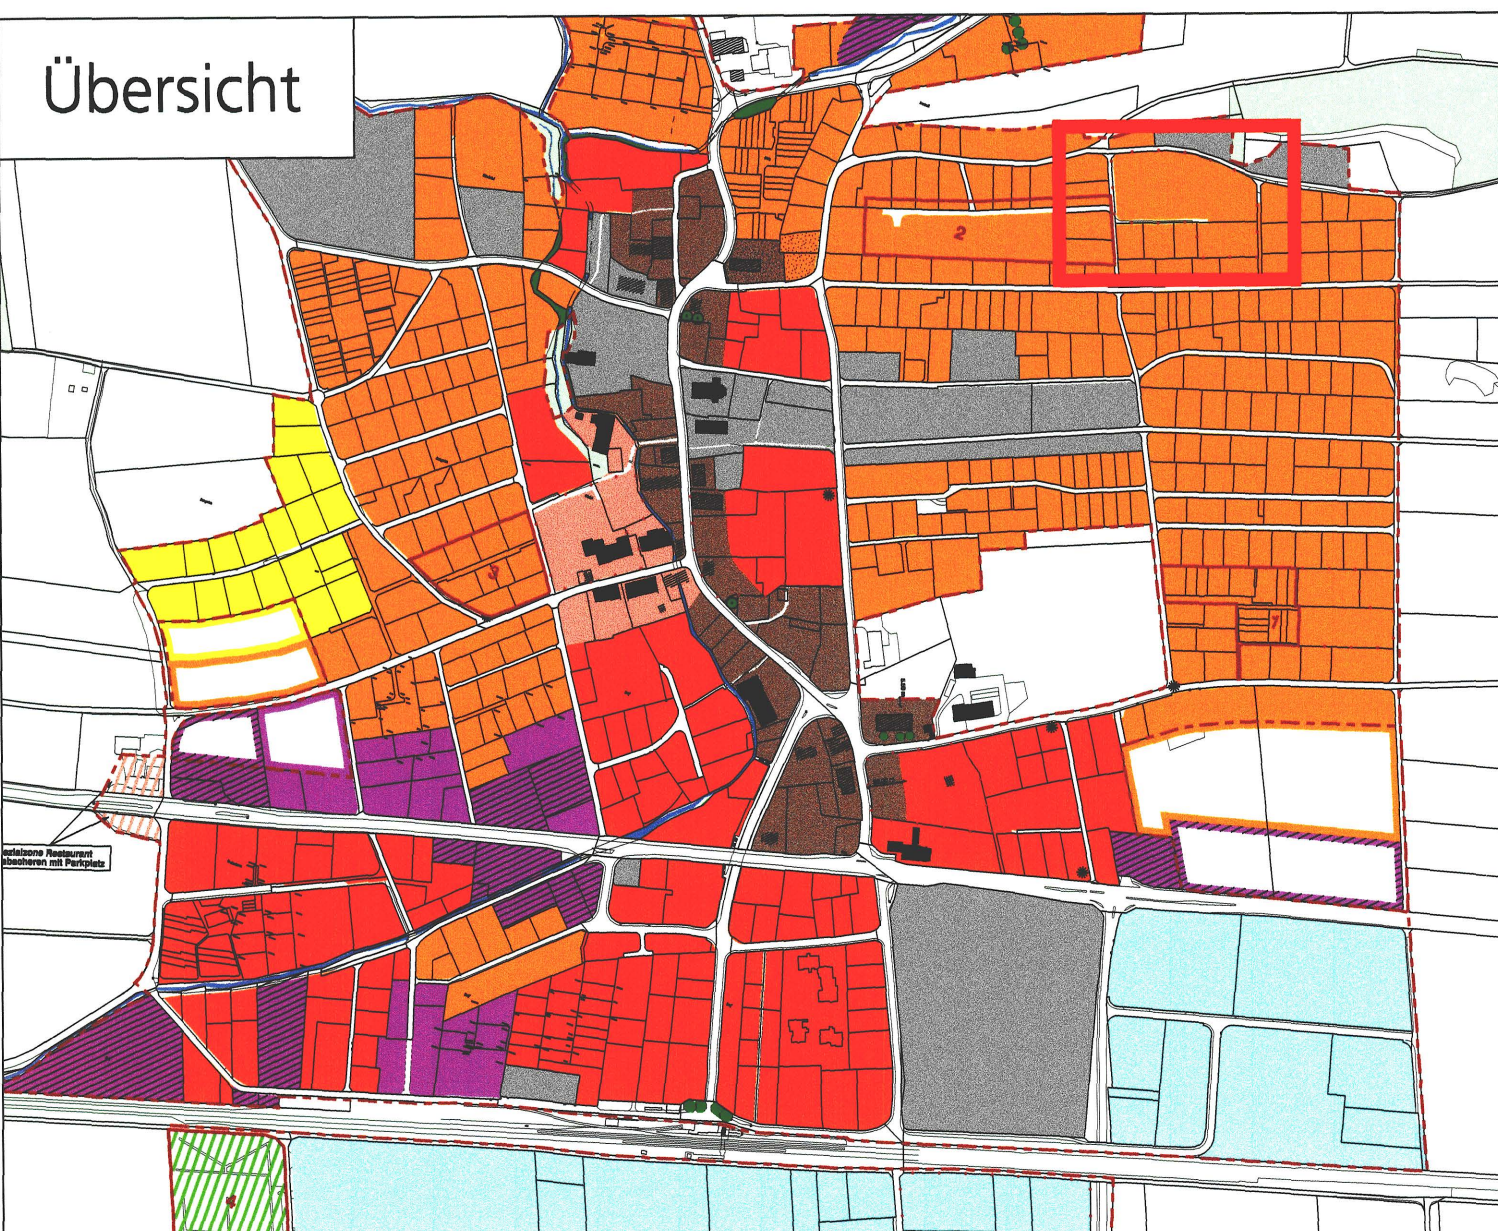

Aufhebung Gestaltungsplanpflicht GB Nrn. 3314 und 3315

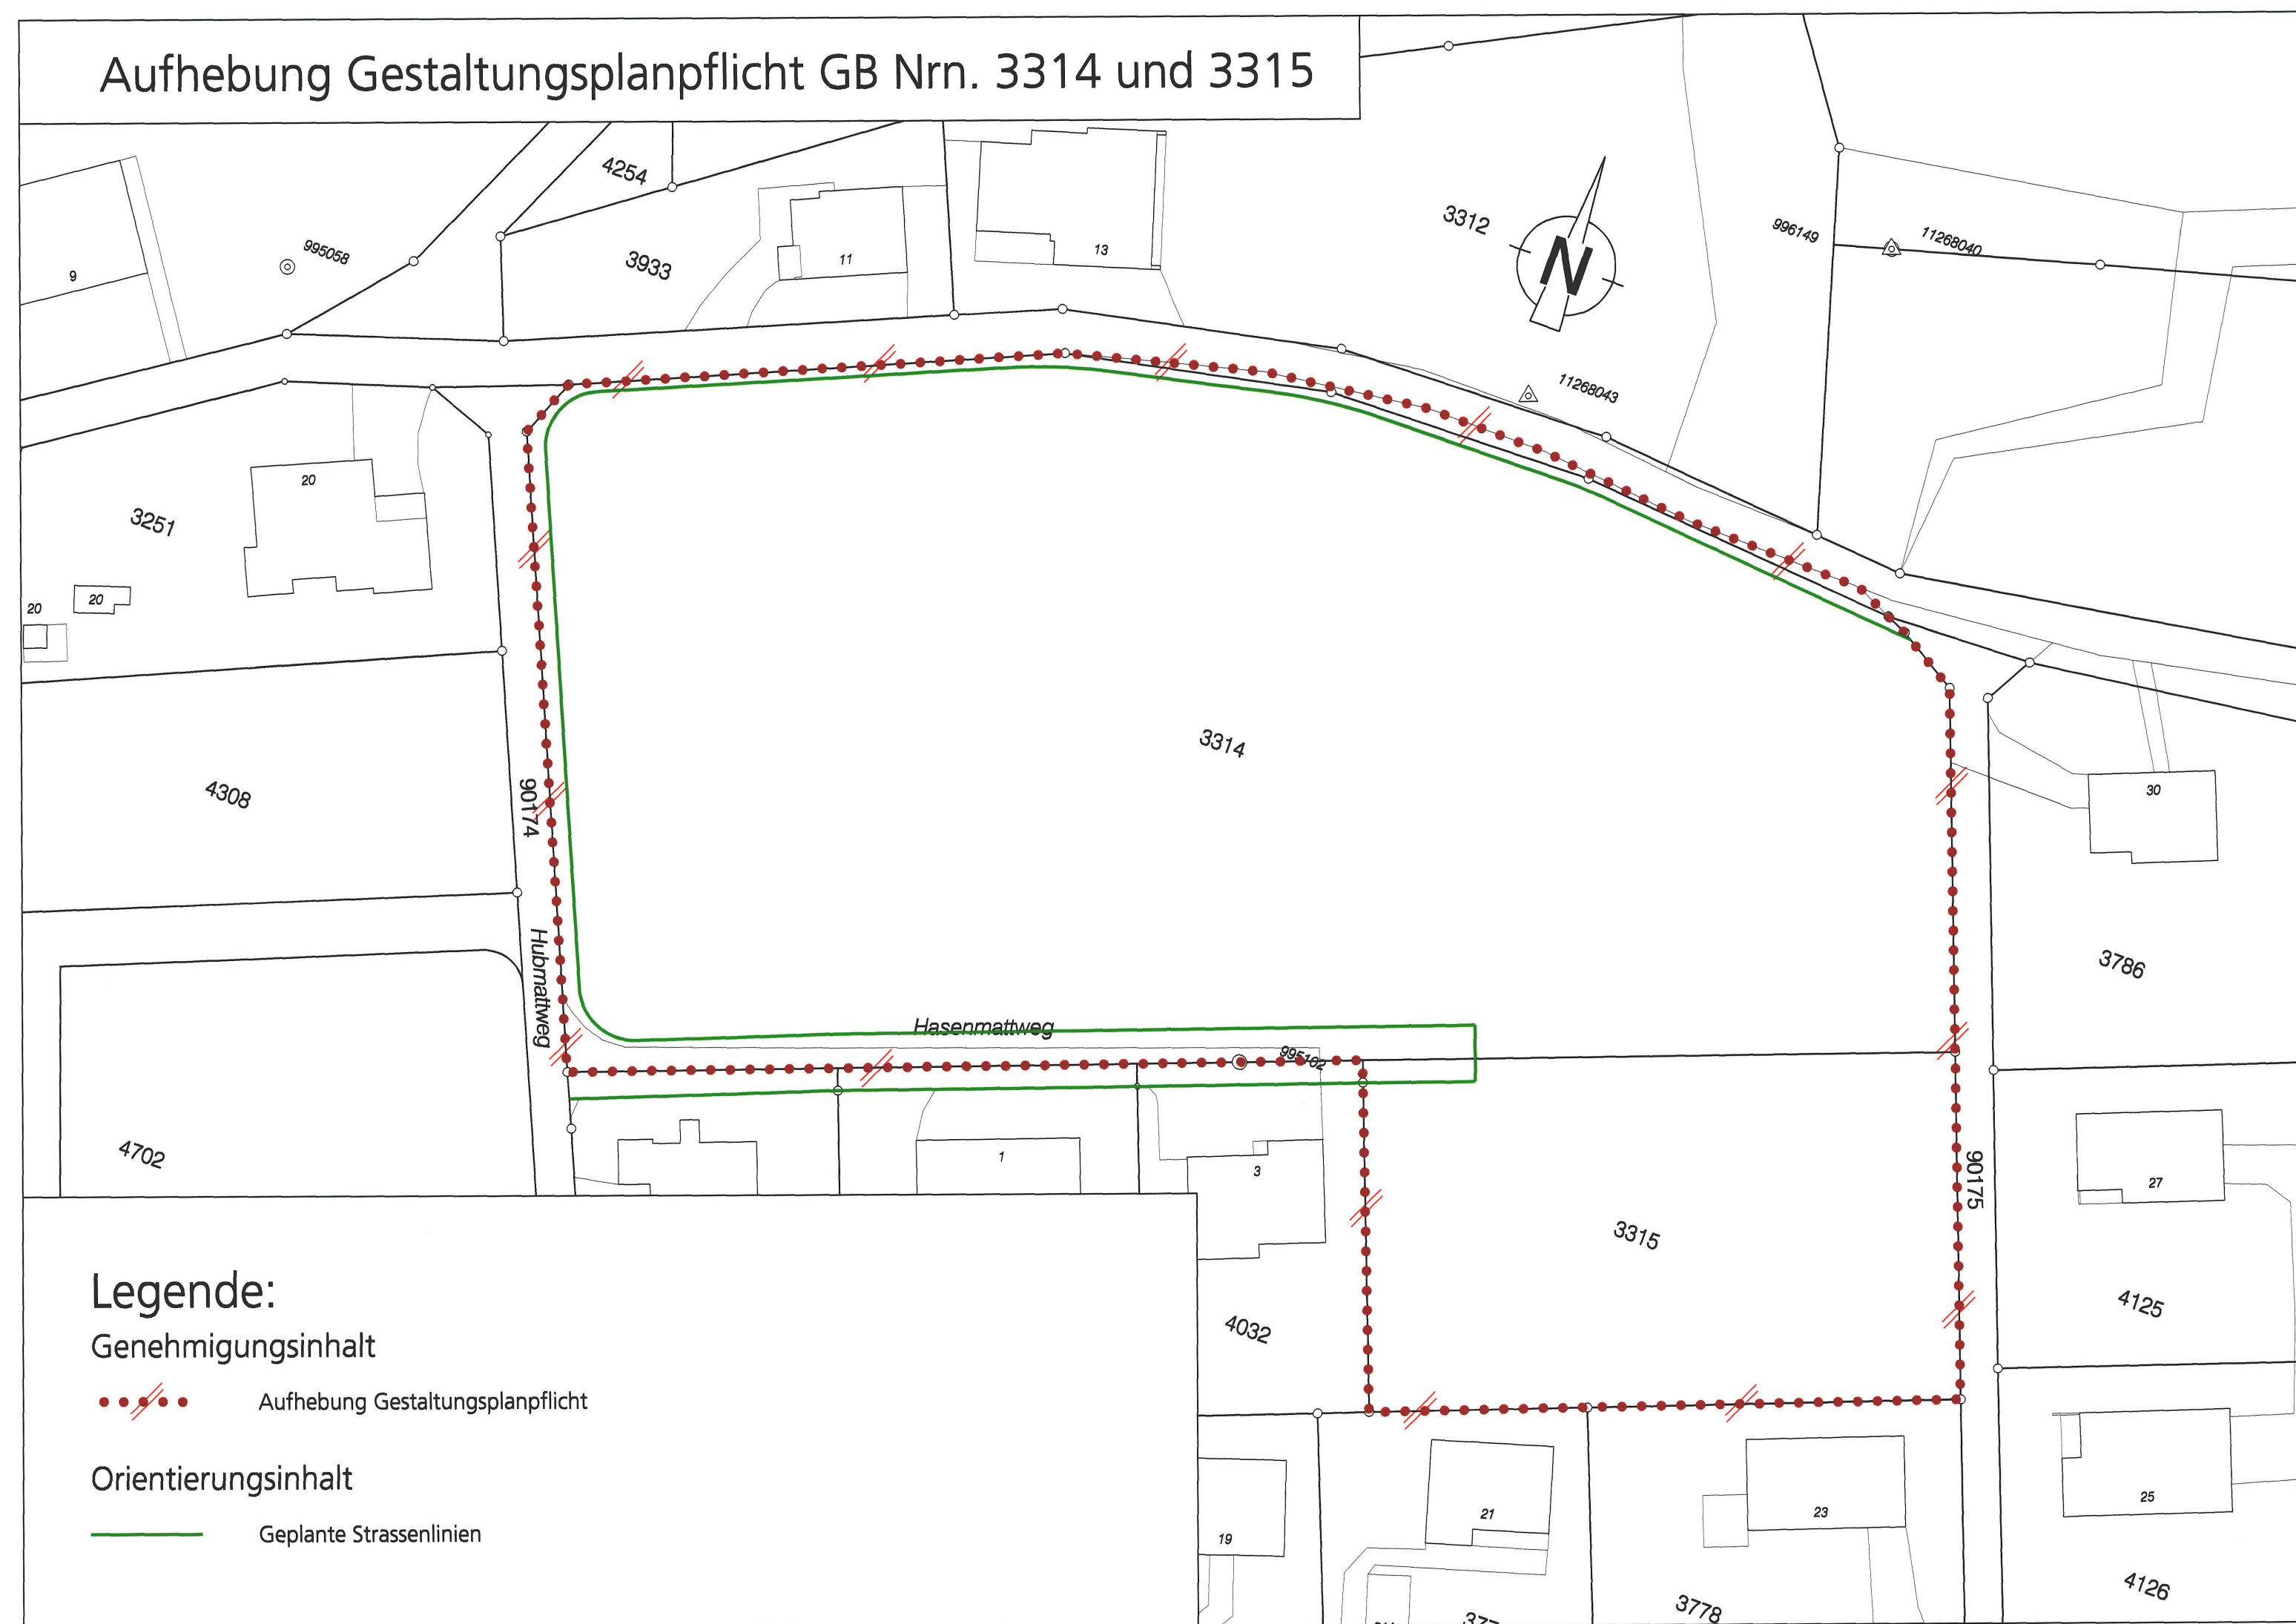

Legende:

Genehmigungsinhalt

- ... Aufhebung Gestaltungsplanpflicht

Orientierungsinhalt

- Geplante Strassenlinien