

17 / 109

Kanton Solothurn

Gemeinde Selzach



Teilzonen- und Erschliessungsplan Umzonung Gewerbezone Bäriswilstrasse, Selzach

Situation 1 : 1'000

Index	Datum	Aenderungen	gez.	gepr.	gen.	Oensingen, 21.09.2005	geprüft: eww	genehmigt: aku
						gezeichnet: eww	Plan Nr. 20753 / 1	
						Grösse: 60 x 63		
2	26.09.2006	Gemäss öffentlicher Auflage vom 24.08.-22.09.06	sku			Rolle Nr.:		
1	14.06.2006	Kantonale Vorprüfung	eww	eww	aku	CAD-File: M:\Selzach\20753 Umzonung\82714\20753_1.dgn		
AV- Grundlage vom:						gedruckt: 26-SEP-2006 16:25	user: sku	


www.bsb-partner.ch

Biberist Tel. 032 671 22 22 Fax 032 671 22 00
Oensingen Tel. 062 388 38 38 Fax 062 388 38 00
Grenchen Tel. 032 654 59 30 Fax 032 654 59 31
Schliern/Bern Tel. 031 978 00 78 Fax 031 978 00 79

BSB + Partner
Ingenieure und Planer



Rechtsgültiger Bauzonen- und Erschliessungsplan (RRB Nr. 2345 / 927 vom 04.12.2001 / 04.05.2004)

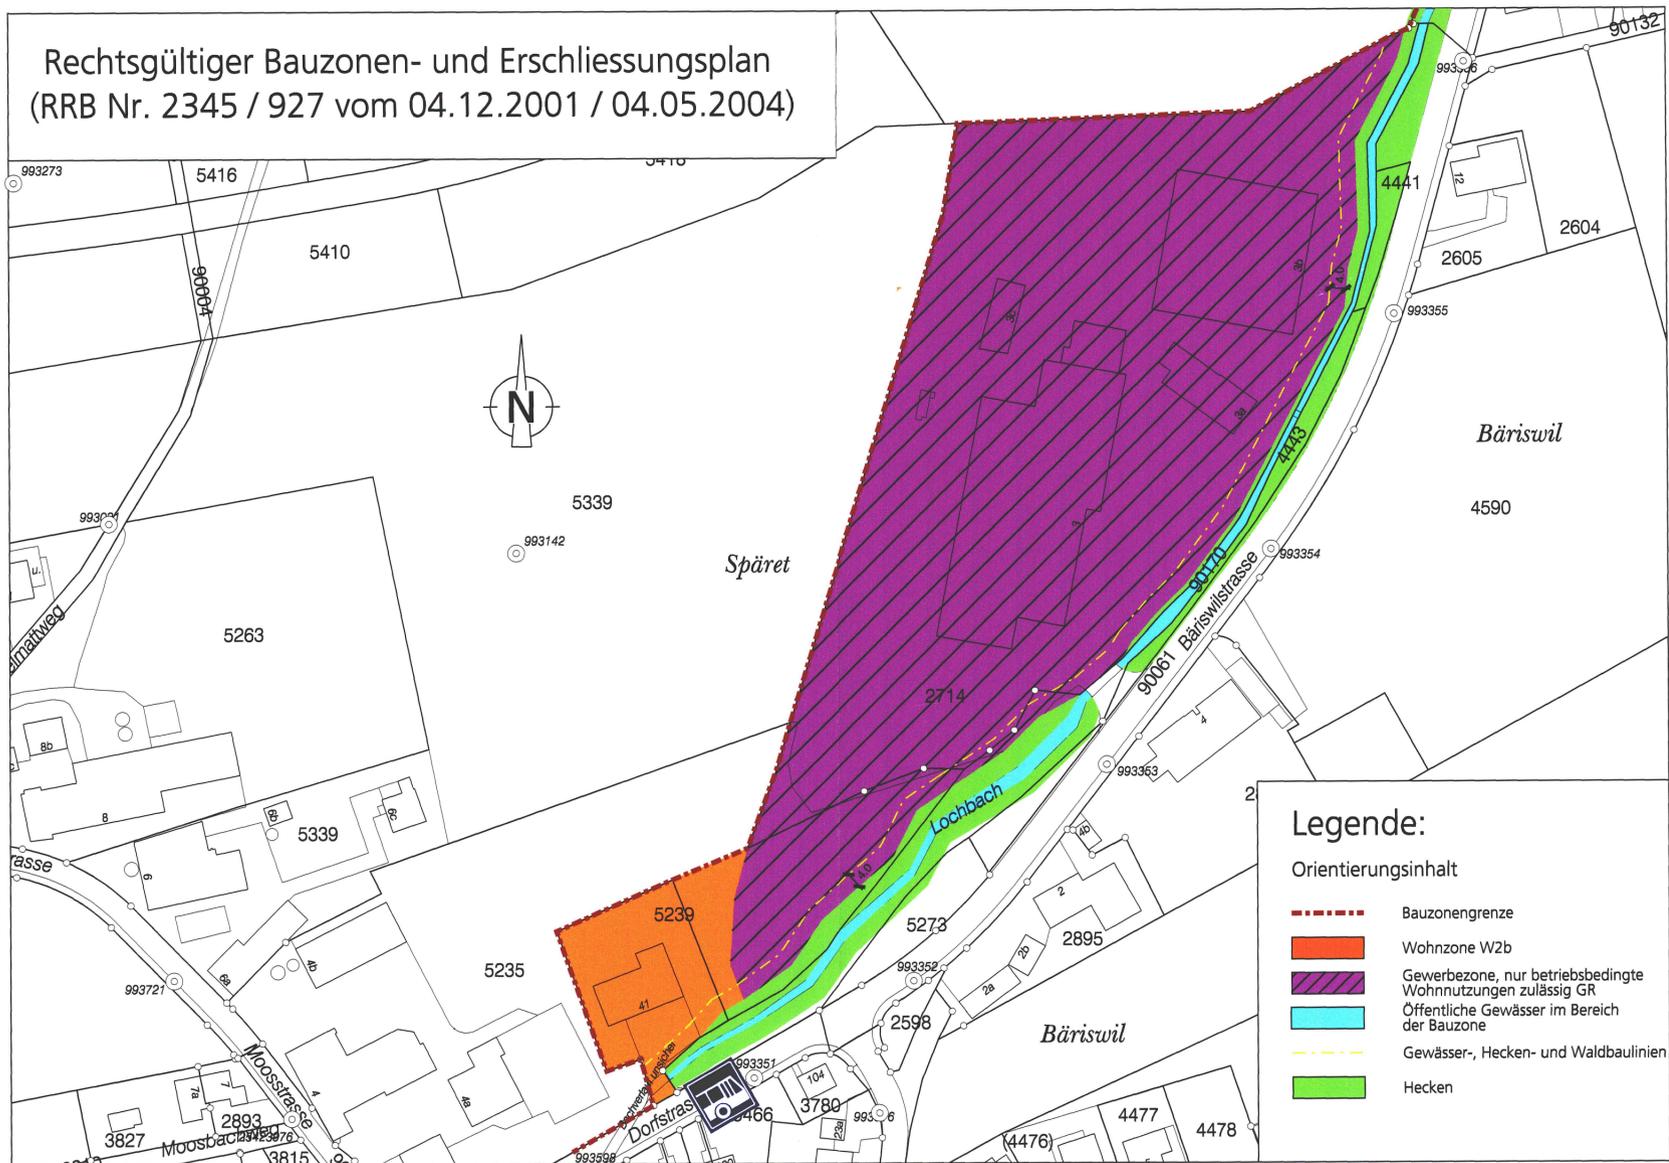

Öffentliche Auflage vom 24. August - 22. September 2006

Beschlossen vom Einwohnergemeinderat Selzach

Selzach, 17. August 2006

Der Gemeindepräsident :

Der Gemeindegemeinderat :

[Signature]

[Signature]

Genehmigt vom Regierungsrat des Kantons Solothurn

gemäss RRB NR. 57 vom 23. Januar 2007

Der Staatsschreiber :



[Signature]

Teilzonen- und Erschliessungsplan neu

