

Gemeinde Selzach
Kanton Solothurn

Änderung Bauzonenplan Haag

GB Nr. 3502

Genehmigungsexemplar

Situation 1:500

Öffentliche Auflage vom 26. August 2010 bis 27. September 2010


Beschlossen vom Einwohnergemeinderat
Selzach, 21. Oktober 2010
Der Gemeindepräsident:

Die Gemeindeschreiberin:

Genehmigt vom Regierungsrat des Kantons Solothurn

gemäss RRB Nr. ~~861~~ vom ~~17.11.2011~~ **26.4.2011**
Publikation im Amtsblatt Nr. ~~17~~ vom ~~29.4.11~~ **26.4.2011**

Der Staatsschreiber:

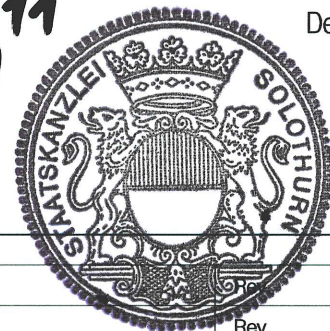

Datum:	22.11.2010	Proj.	ba	Rev.		QM - Nummer	460
Format:	30 / 84	Gez.	ba	Rev.		Plan - Nr.	
Massstab:	1 : 500	Gepr.		Rev.		Tb Nr.	24.045.105


Emch+Berger
Emch+Berger AG
Ingenieure und Planer
Schöngrünstrasse 35
CH-4500 Solothurn
Telefon 032 624 48 48
Telefax 032 624 48 96
solothurn@emchberger.ch
www.emchberger-so.ch

Rechtsgültiger Bauzonenplan
RRB Nr. 2345 vom 04. Dezember 2001 (Orientierend)



- Legende**
- Weilerzone Haag
 - Bauzonengrenze
 - Erhaltenswerte Gebäude

Änderung Bauzonenplan Haag
GB Nr. 3502 (Genehmigungsinhalt)

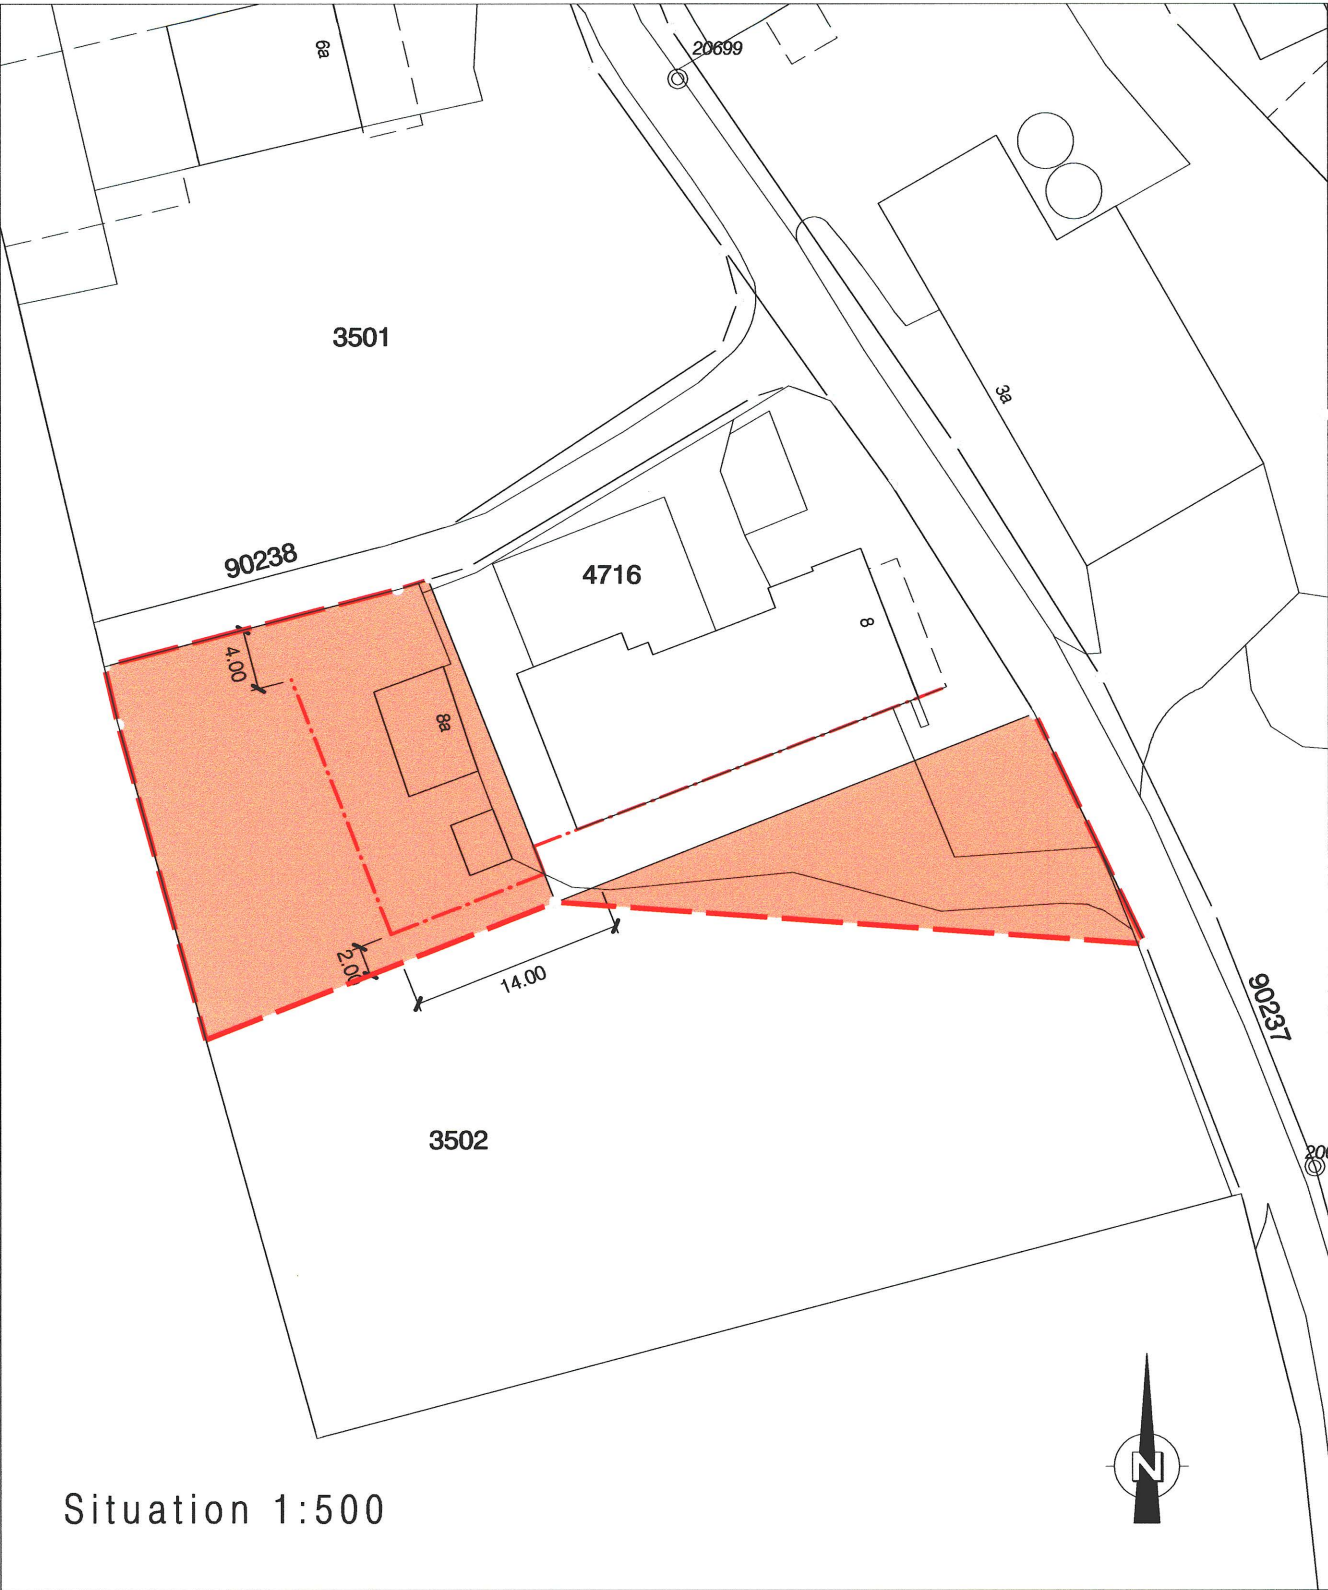

- Legende**
- Weilerzone Haag
 - Bauzonengrenze
 - Rückwärtige Baulinie für Ökonomiebauten (gem. § 40 Abs 3 PBG)

Neuer Bauzonenplan (Orientierend)
RRB Nr. 2345 / ~~861~~.... vom 04. Dezember 2001 / **26.4.2011**



- Legende**
- Weilerzone Haag
 - Bauzonengrenze
 - Rückwärtige Baulinie für Ökonomiebauten (gem. § 40 Abs 3 PBG)