

Kanton Solothurn
Gemeinde Selzach

Änderung Bauzonenplan

Anpassung Strassen- und Baulinienplan

Baumgartenweg

Umzonung GB Nr. 4050 und 4051 von der W2a in die W2b
Übernahme Baumgartenweg als Erschliessungsstrasse

Situation 1:1000

Öffentliche Auflage vom 8. März 2012 bis 10. April 2012

Vom Gemeinderat der Einwohnergemeinde Selzach beschlossen
durch Beschluss vom *01.06.2012*

Der Gemeindepräsident:

Der Gemeindegemeinderat:

Vom Regierungsrat genehmigt durch Beschluss Nr. *114* vom *5.6.2012*


Der Staatschreiber:

Publikation im Amtsblatt Nr. *23* vom *8.6.12*

Plan Nr.	7324.00 - 300
Datum	12.01.2012
Anmerkungen	A: B: C:
Format	60 x 84
Gezeichnet	pp
Freigabe	
Detai	01/7324/Teilzonenplan/ti-300_Umzonung.dgn
WAM	WAM Planer und Ingenieure AG Flonestr. 2 4602 Solothurn T +41 (0)32 625 27 27 F +41 (0)32 625 27 00 (Fax) wam-so@wam-ing.ch www.wam-ing.ch
ING	WAM Planer und Ingenieure AG Münsterstr. 10 3005 Bern T +41 (0)31 326 43 43 F +41 (0)31 326 43 28 (Fax) wam-be@wam-ing.ch SQS-Zertifikat ISO 9001

Bauzonenplan

RRB Nr. 2004/927 vom 04. Mai 2004 (nur Orientierung)

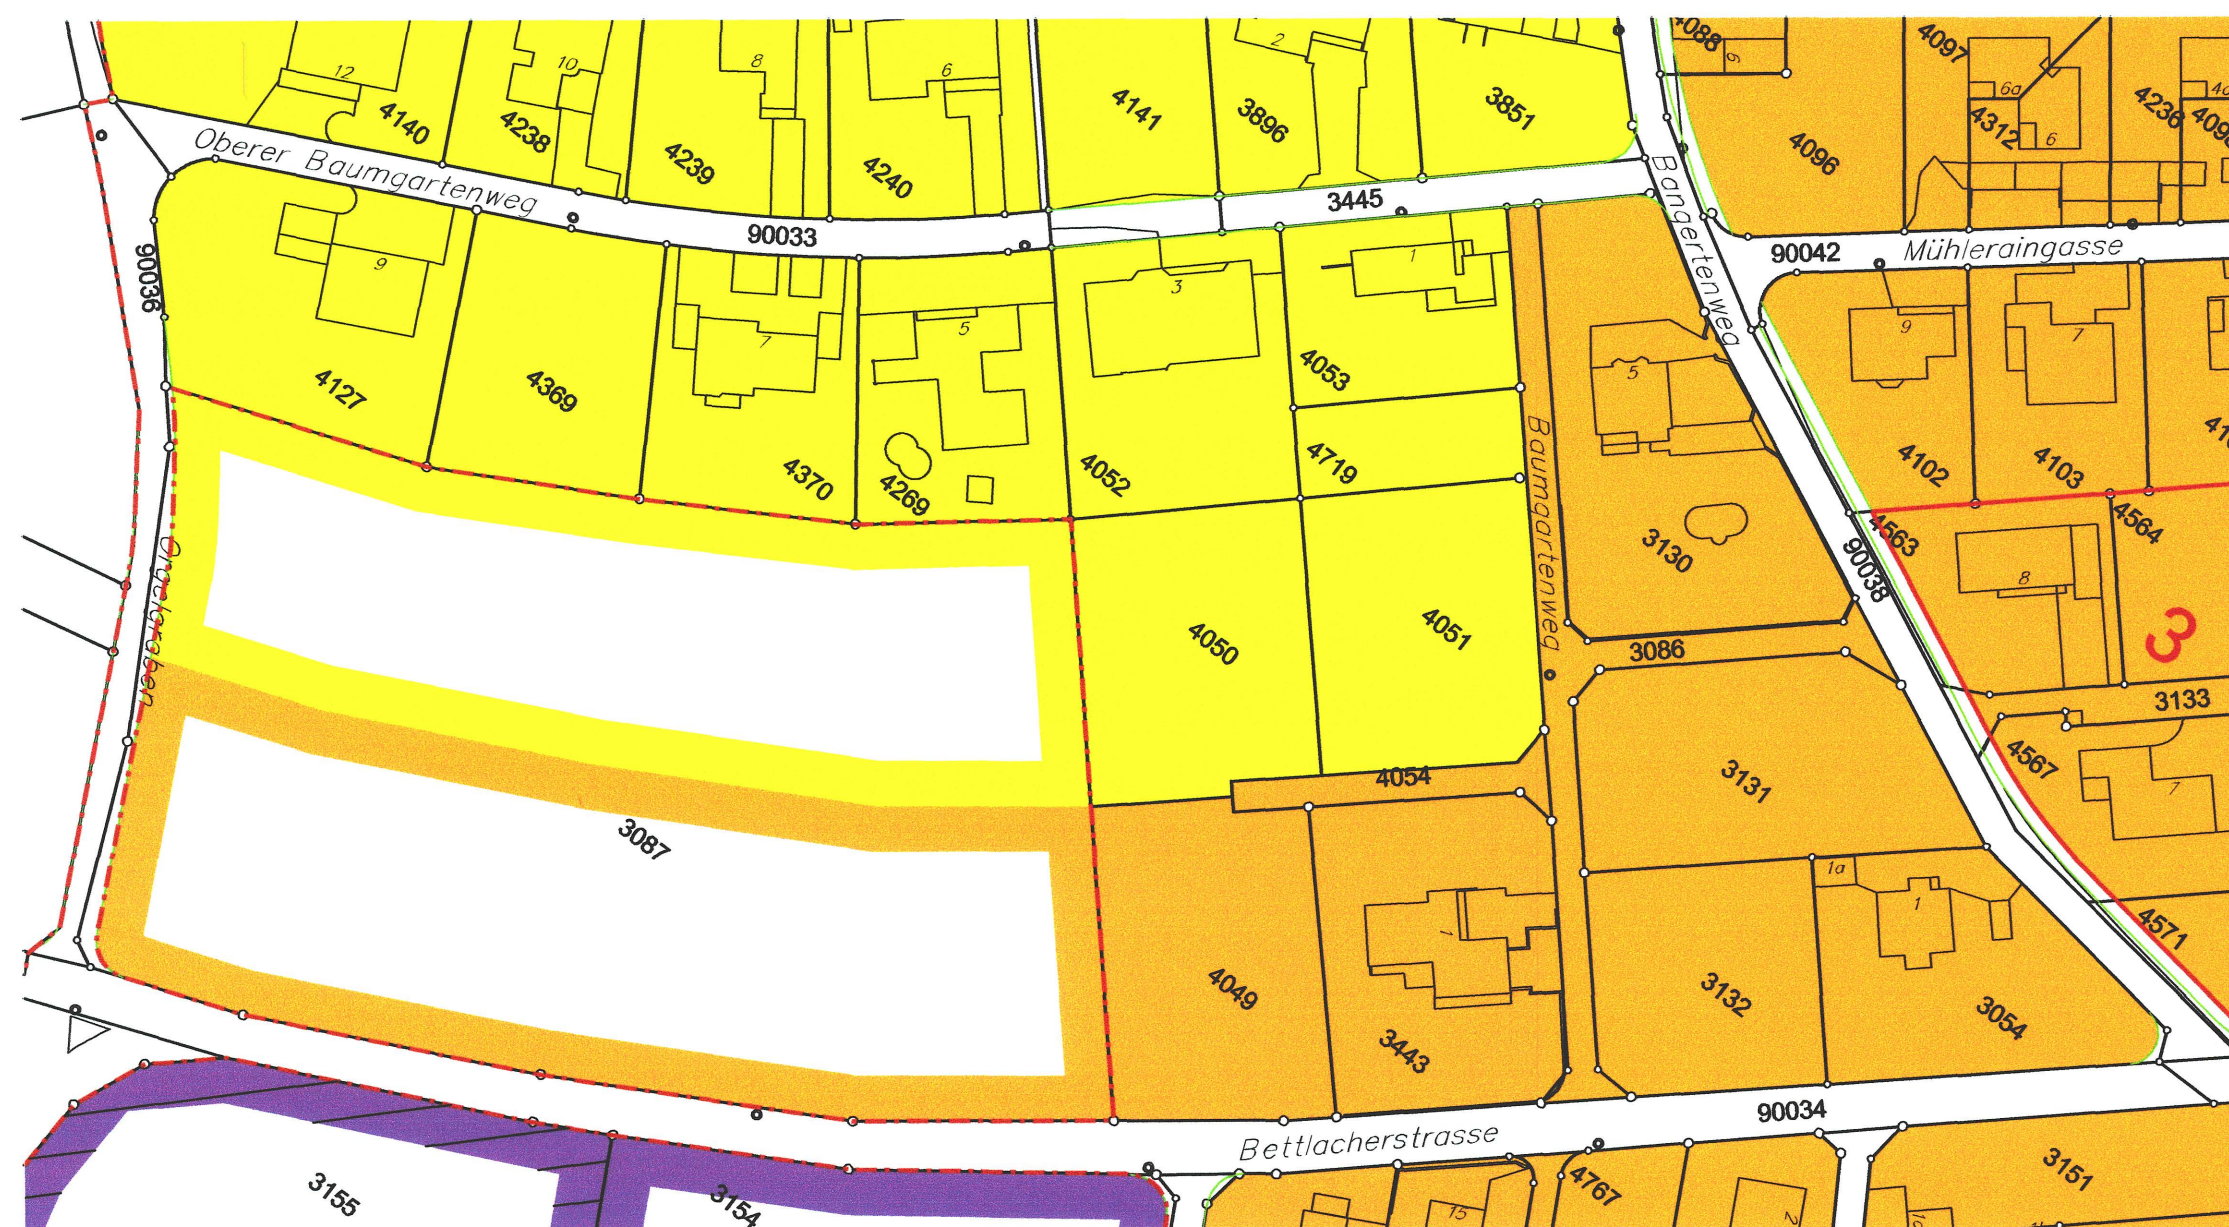


Genehmigungsinhalt (RRB Nr. *114* vom *5.6.12*)

Bauzonenplan




Bauzonenplan neu

RRB Nr. *927/114* vom 04. Mai 2004 / *5.6.2012*

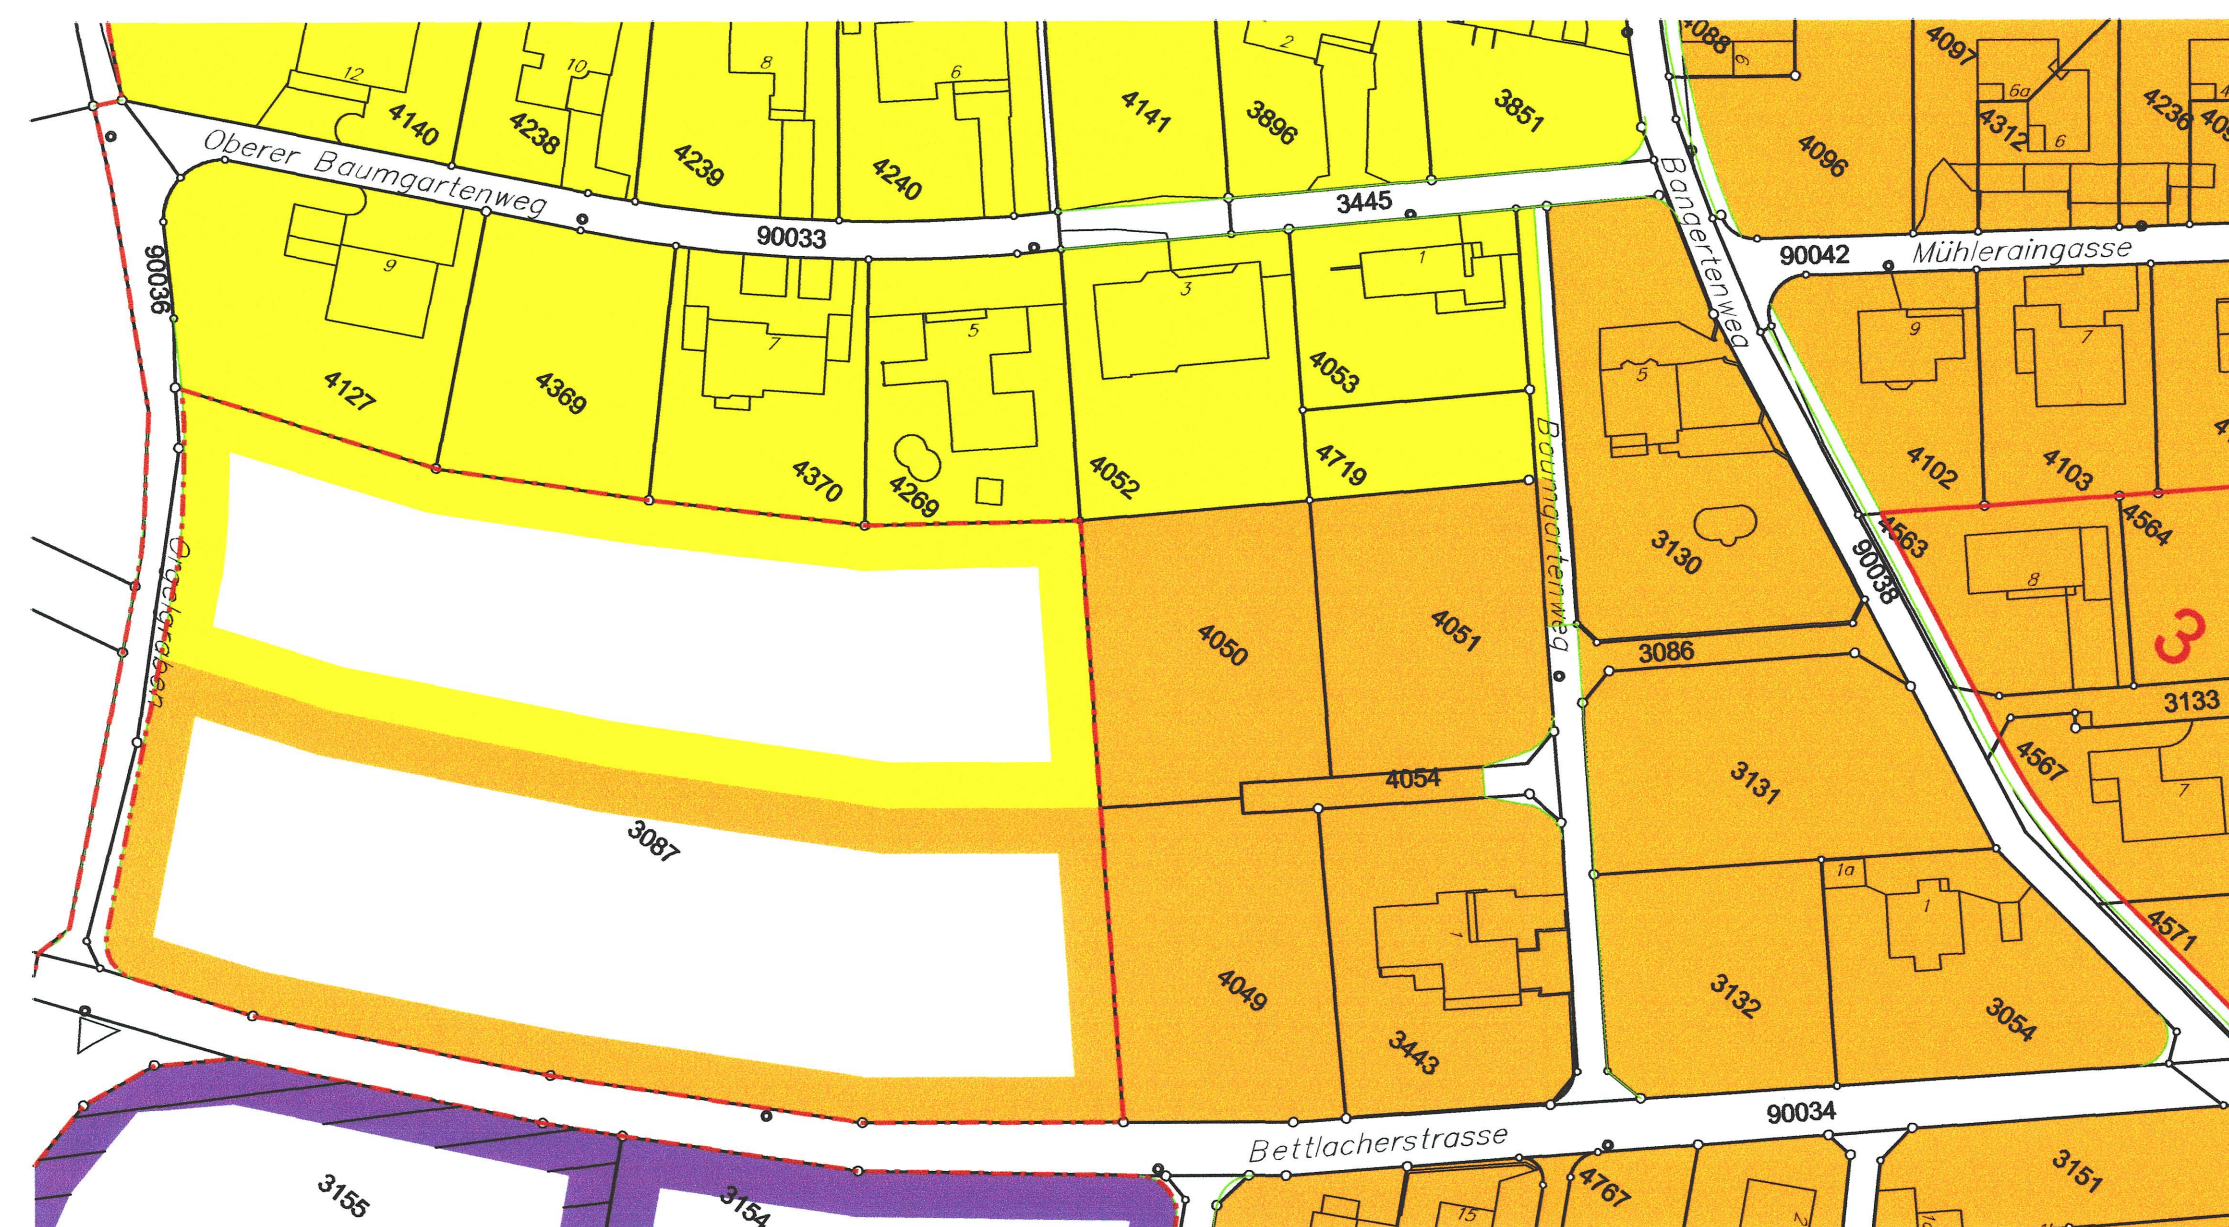

Strassen- und Baulinienplan

RRB Nr. 2001/2345 vom 04. Dezember 2001 (nur Orientierung)

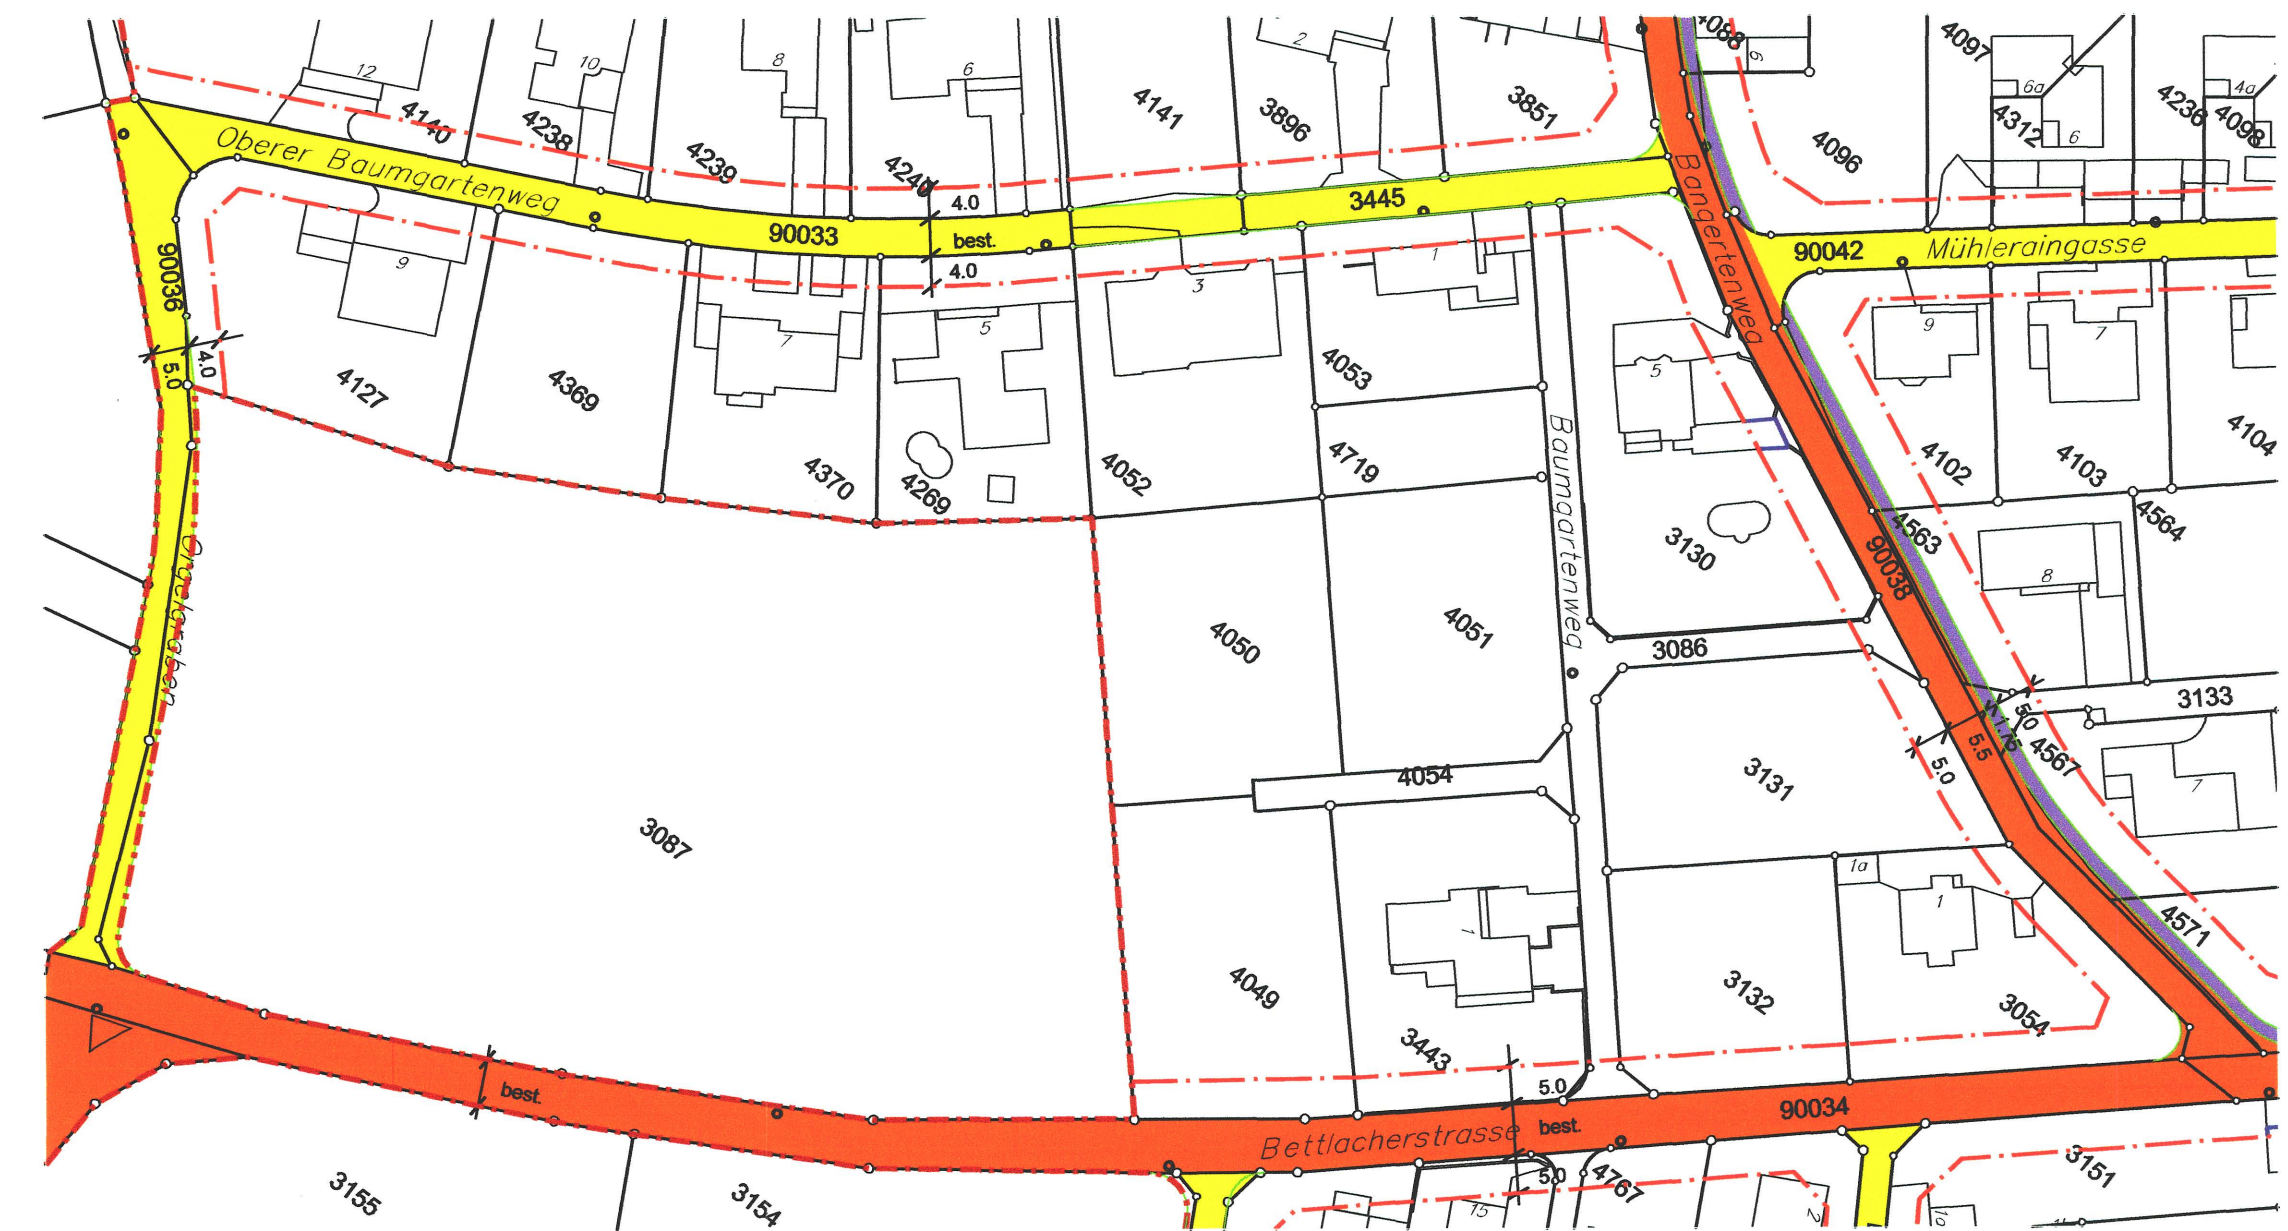


Genehmigungsinhalt (RRB Nr. *114* vom *5.6.12*)

Strassen- und Baulinienplan



Strassen- und Baulinienplan neu

RRB Nr. *2345/114* vom 04. Dezember 2001 / *5.6.2012*

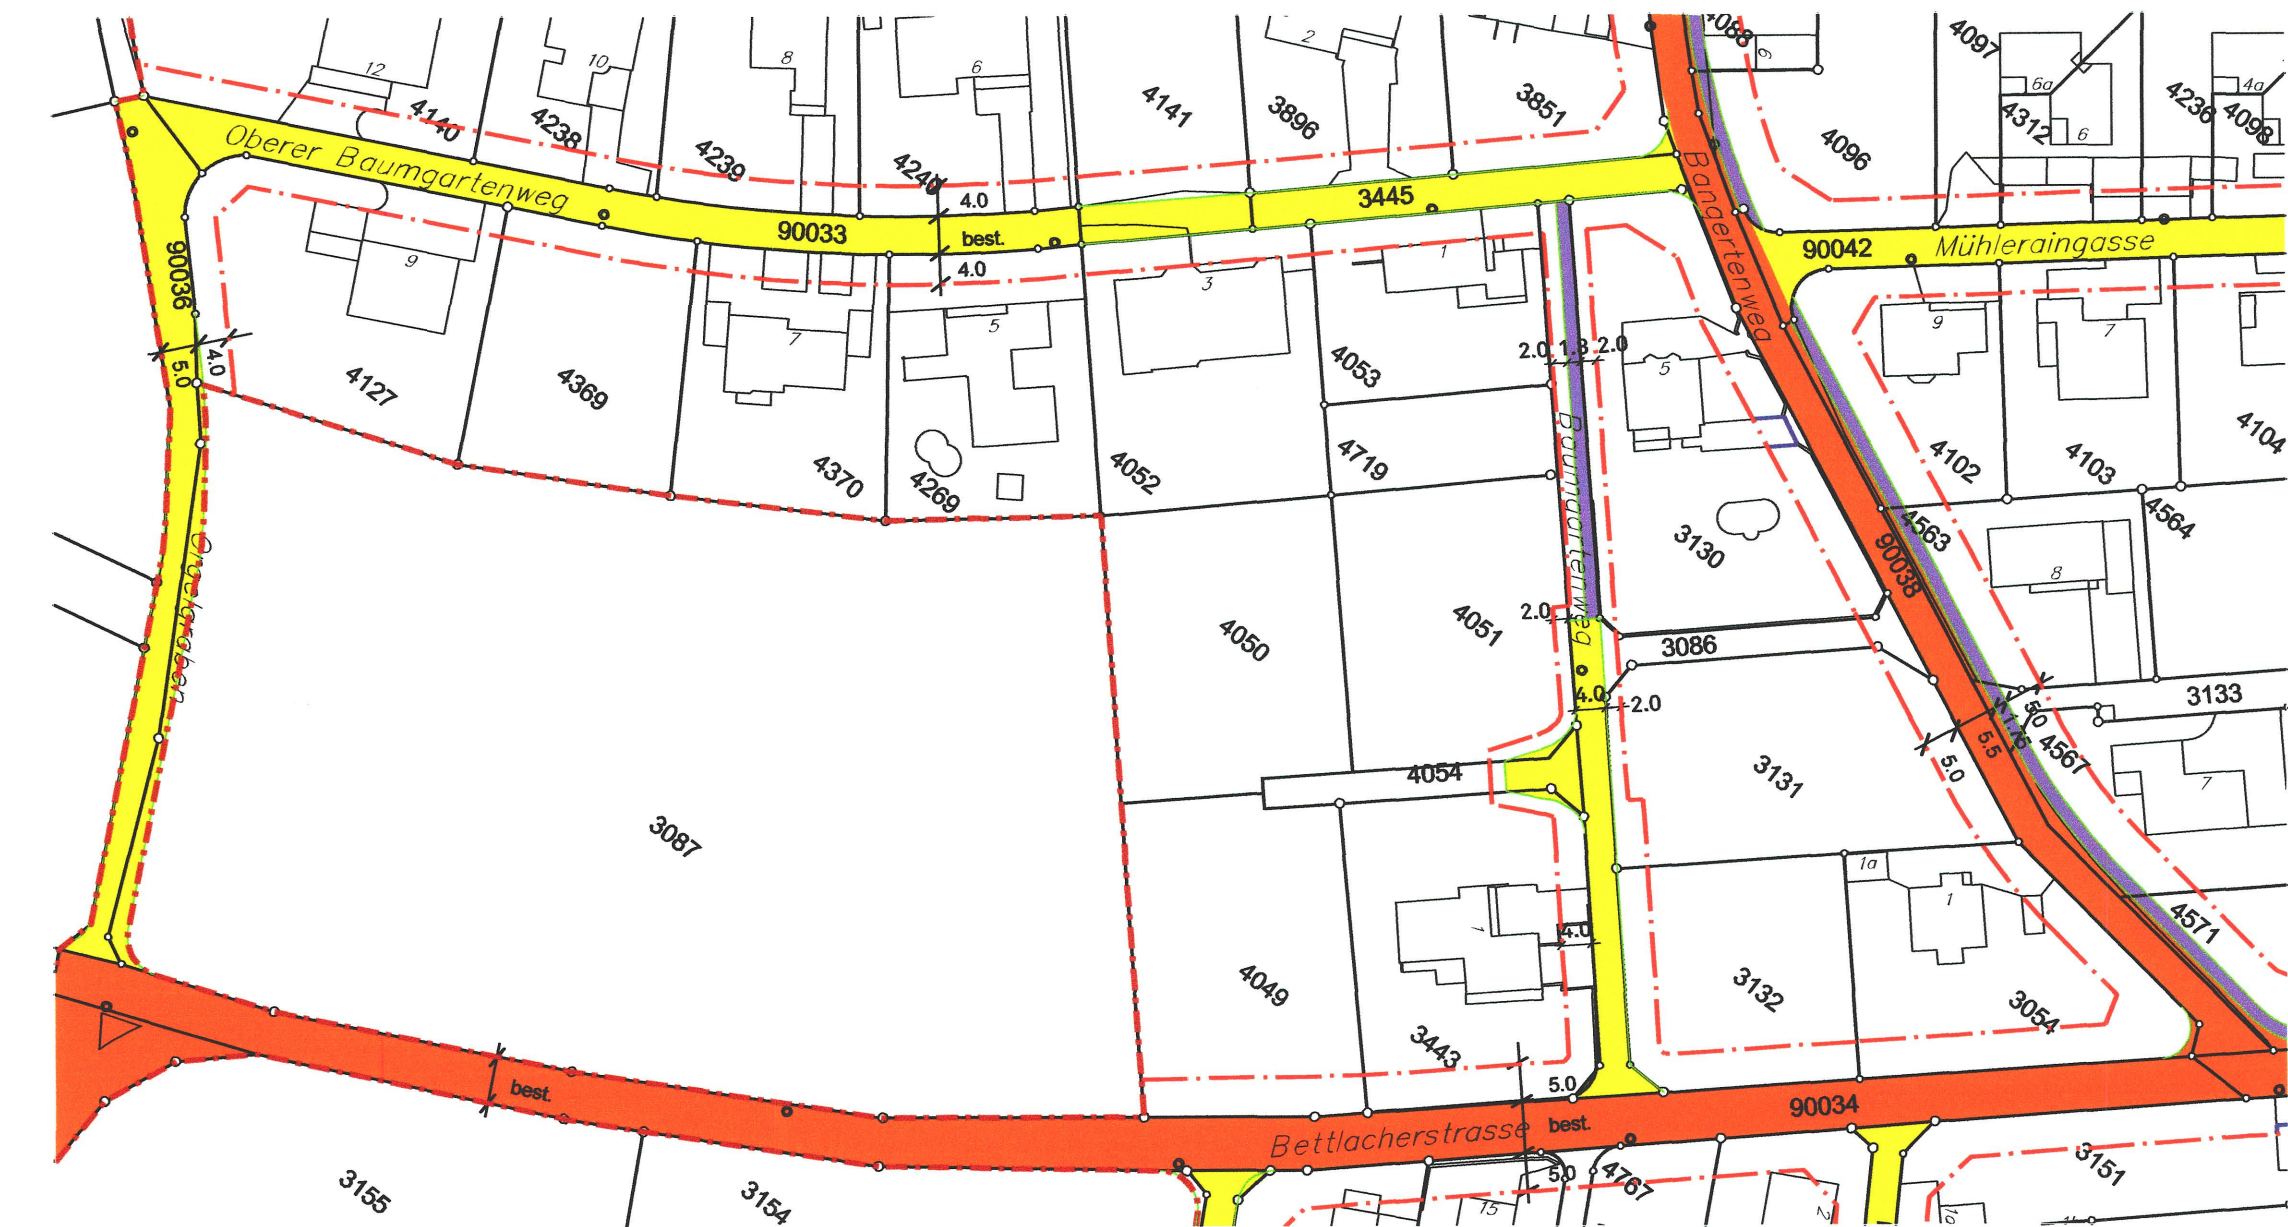

LEGENDE:

Genehmigungsinhalt Bauzonenplan:

- Wohnzone W2a
- Wohnzone W2b

Orientierungsinhalt Bauzonenplan:

- Wohnzone W2a
- Wohnzone W2b
- Reserve Gewerbezone mit Wohnnutzung GW
- Reserve Gewerbezone, nur betriebsbedingte Wohnnutzung zulässig GR
- Gestaltungsplan rechtskräftig
- Bauzonengrenze

Genehmigungsinhalt Strassen- und Baulinienplan:

- Erschliessungsstrassen
- Fusswege / Trottoirs
- Strassenbaulinien

Orientierungsinhalt Strassen- und Baulinienplan:

- Sammelstrassen
- Erschliessungsstrassen
- Fusswege / Trottoirs
- Strassenbaulinien
- Vorbaulinie
- geplante Strassenlinien
- Bauzonengrenze

