

Gemeinde Selzach
Kanton Solothurn

Änderung Erschliessungsplan Längmattweg GB Nr. 3608

Genehmigungsexemplar

Situation 1:1000

Öffentliche Auflage vom 2.11.2012 bis 3.11.2012
Publikation im Amtsblatt Nr. 9 vom 1.3.13

Beschlossen vom Einwohnergemeinderat
Selzach, 16.10.2012
Der Gemeindepräsident:

[Signature]

Genehmigt vom Regierungsrat des Kantons Solothurn
gemäss RRB Nr. 283 vom 25.2.2013



Der Gemeindegemeinderat:

[Signature]

Der Staatsschreiber:

[Signature]

Datum:	28.02.2012	Proj.	C. Balmer	Rev.	19.03.2012/ms	Rev.		QM - Nummer 410
Format:	30x84	Gez.	bf	Rev.	02.10.2012/bf	Rev.		Plan - Nr.
Massstab:	1:1000	Gepr.	<u>25.2.13</u>	Rev.		Rev.		WV.036.036.102



Emch+Berger AG
Ingenieure und Planer
Schöngrünstrasse 35
CH-4500 Solothurn
Telefon 032 624 48 48
Telefax 032 624 48 96
solothurn@emchberger.ch
www.solothurn.emchberger.ch

Rechtsgültiger Erschliessungsplan

RRB Nr. 2345 vom 04. Dezember 2001

(orientierend)




Legende

	Hauptverkehrsstrassen		Bauzonengrenze
	Erschliessungsstrassen		Abgrenzung Gestaltungsbereich Kanton / Gemeinde
	Strassenbaulinien		Gewässer / Hecken
	Gewässer-, Hecken- und Waldbaulinien		Erhaltenswerte Bäume
	Vorbaulinien		

Änderung Erschliessungsplan Längmattweg

GB Nr. 3608

(Genehmigungsinhalt)

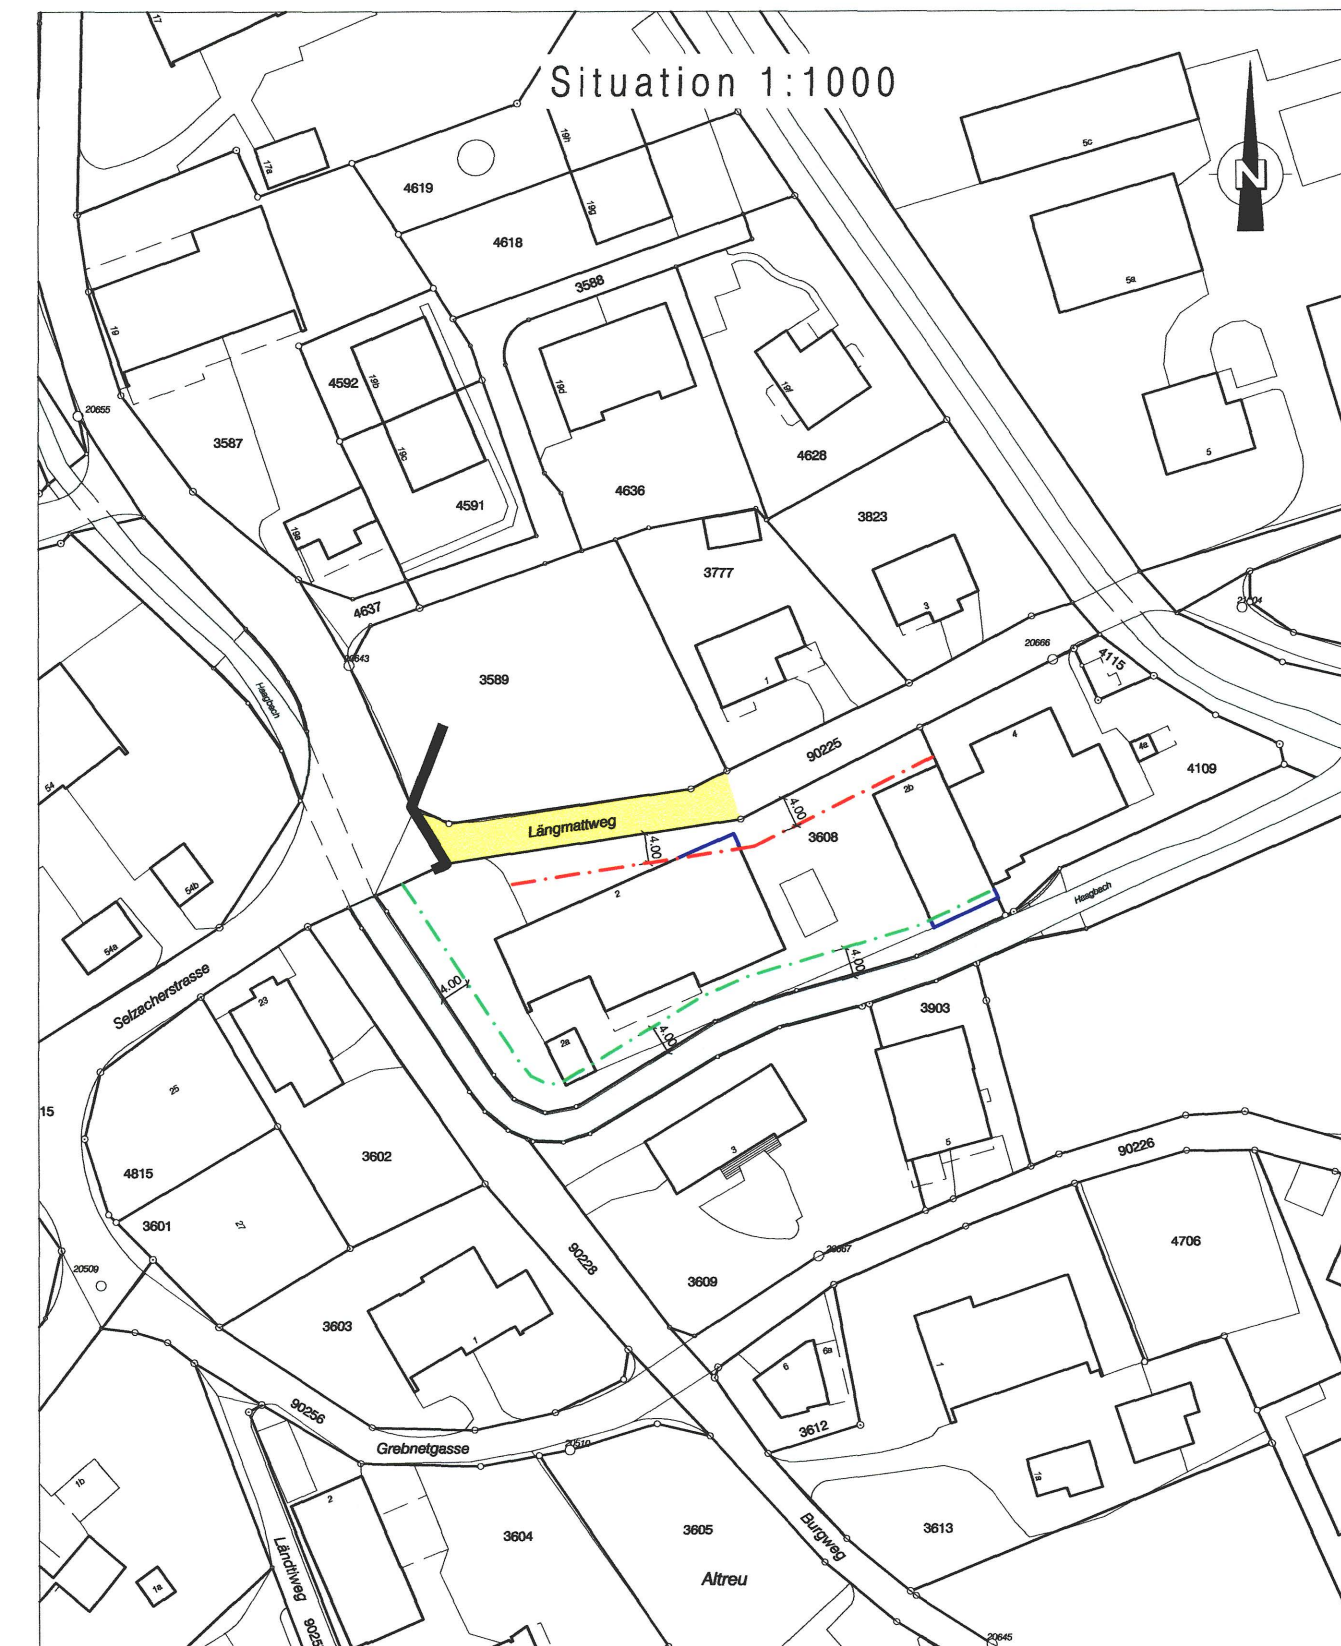

Legende

	Erschliessungsstrassen		Abgrenzung Gestaltungsbereich Kanton / Gemeinde
	Strassenbaulinien		
	Gewässer-, Hecken- und Waldbaulinien		
	Vorbaulinien		

Neuer Bauzonnenplan

RRB Nr. 2345 / 283 vom 04. Dezember 2001 / 25.2.2013

(orientierend)



Legende

	Hauptverkehrsstrassen		Bauzonengrenze
	Erschliessungsstrassen		Abgrenzung Gestaltungsbereich Kanton / Gemeinde
	Strassenbaulinien		Gewässer / Hecken
	Gewässer-, Hecken- und Waldbaulinien		Erhaltenswerte Bäume
	Vorbaulinien		