

Gemeinde Selzach

Kanton Solothurn

Einwohnergemeinde Selzach
Bau- und Werkverwaltung
Eing. 24. Sep. 2012

Änderung Strassen- und Baulinienplan

Friedhofstrasse
(GB Nr. 90180)

Auflageexemplar

Situation 1:2000

Öffentliche Auflage vom 18.9.12 bis 28.10.12

Beschlossen vom Einwohnergemeinderat
Selzach, 18.9.12
Der Gemeindepräsident:

Genehmigt vom Regierungsrat des Kantons Solothurn
gemäss RRB Nr. 6.5.8 vom 23.4.2013

Publiziert im Amtsblatt Nr. 17 am 26.4.13

Der Gemeindegemeinderat:

Der Staatsschreiber:




Datum:	12.09.2012	Proj.	O. Straumann	Rev.		QM - Nummer 420
Format:	30x84	Gez.	nv	Rev.		Plan - Nr.
Massstab:	1:2000	Gepr.	BK	Rev.		TB.024.047.202

Emch+Berger AG
Ingenieure und Planer
Schöngrünstrasse 35
CH-4500 Solothurn
Telefon 032 624 48 48
Telefax 032 624 48 96
solothurn@emchberger.ch
www.solothurn.emchberger.ch

Rechtsgültiger Strassen- und Baulinienplan

RRB Nr. 2345 vom 04. Dezember 2001 (orientierend)

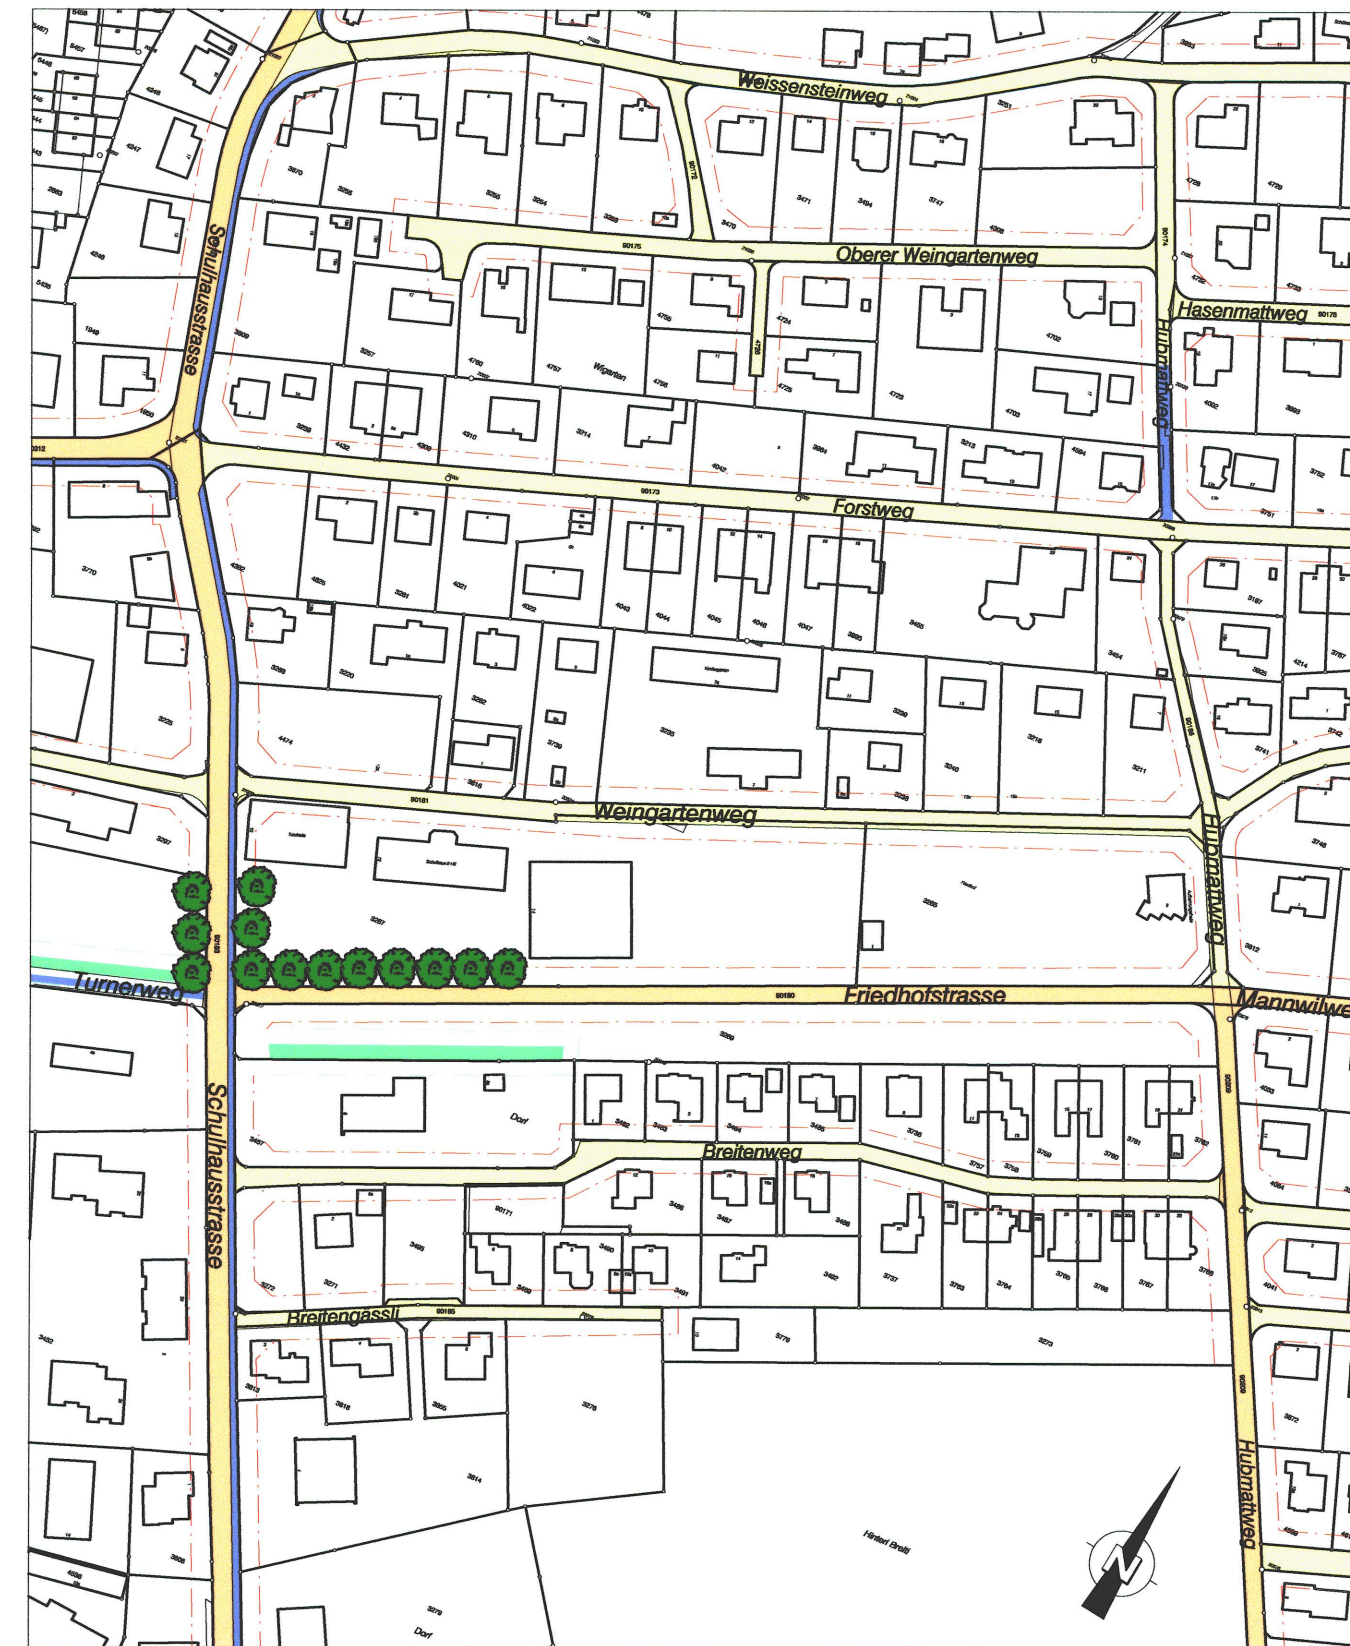

Legende

- Erschliessungsstrasse
- Sammelstrasse
- Fuss- und Veloweg (Fussgängerbereich)
- Hecken
- Baulinie
- Vorbaulinie
- Abstandslinie Hecke
- Erhaltenswerte Bäume

Änderung Strassen- und Baulinienplan Friedhofstrasse

GB Nr. 90180 (Genehmigungsinhalt)




Legende

- Baulinie
- Durchgang für Velo + Fussgänger per Dienstbarkeit
- Aufheben der Sammelstrasse
- Aufheben Baulinien
- Aufheben Schutzstellung Erhaltenswerte Bäume

Neuer Strassen- und Baulinienplan

(orientierend)
RRB Nr. 2345 / ... vom 04. Dezember 2001 / 23.4.13

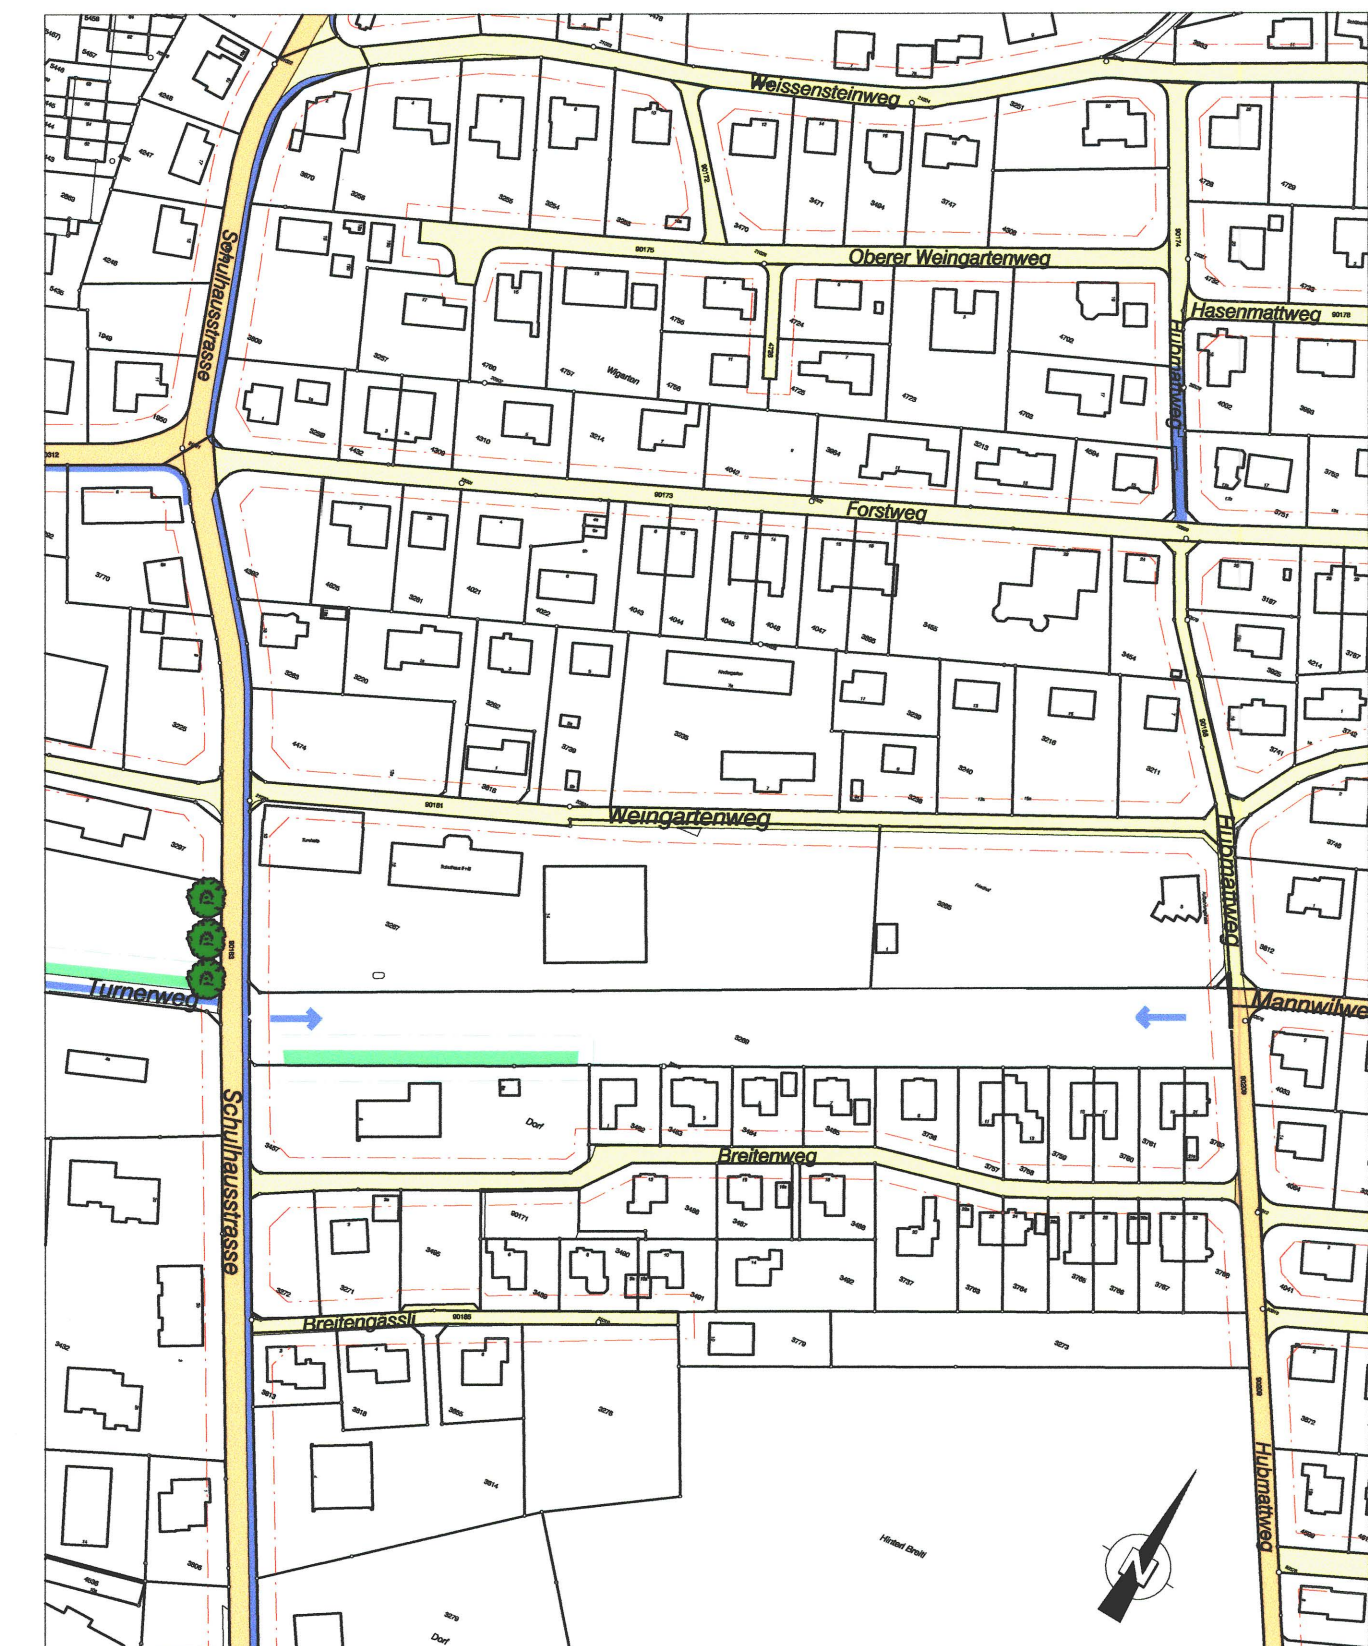

Legende

- Erschliessungsstrasse
- Sammelstrasse
- Fussweg (Fussgängerbereich)
- Hecken
- Baulinie
- Vorbaulinie
- Abstandslinie Hecke
- Durchgang für Velo + Fussgänger per Dienstbarkeit
- Erhaltenswerte Bäume