




Erschliessungsplan Bärswil West mit Schnitten

Dem Erschliessungsplan kommt gleichzeitig die Bedeutung der Baubewilligung zu (§ 39 Abs. 4 PBG).

Situation 1 : 1'000
Schnitte 1 : 200

Legende

Genehmigungsinhalt

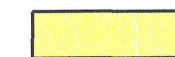

öffentliche Erschliessungsstrassen

Für die Ausführung des neuen Durchlasses Lochbach ist das Amt für Umwelt (AfU) beizuziehen.

Orientierungsinhalt



Geplante Strassenlinien



Strassenbaulinie



Baulinie für Hochbauten



Sichtbernen



Abgrenzung Geltungsbereich Kanton / Gemeinde



Gewässer



Kommunale Uferschutzzone

Öffentliche Auflage vom 19. August bis 17. September 2013

Beschlossen vom Einwohnergemeinderat Selzach

Selzach, 27. Juni 2013

Die Gemeindepräsidentin:

[Signature]

Der Gemeindeverwalter:

[Signature]


Genehmigt vom Regierungsrat des Kantons Solothurn

mit RRB Nr. 145 vom 4.2.2014

Publikation des Regierungsratsbeschluss im Amtsblatt Nr. 10 vom 2.3.14

Der Staatsschreiber :


[Signature]

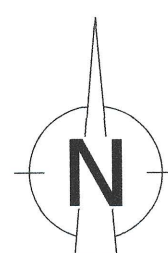

Strassen- und Baulinienplan rechtsgültig

RRB Nr. 2001/2345 vom 4. Dezember 2001
RRB Nr. 2007/57 vom 23. Januar 2007


orientierend

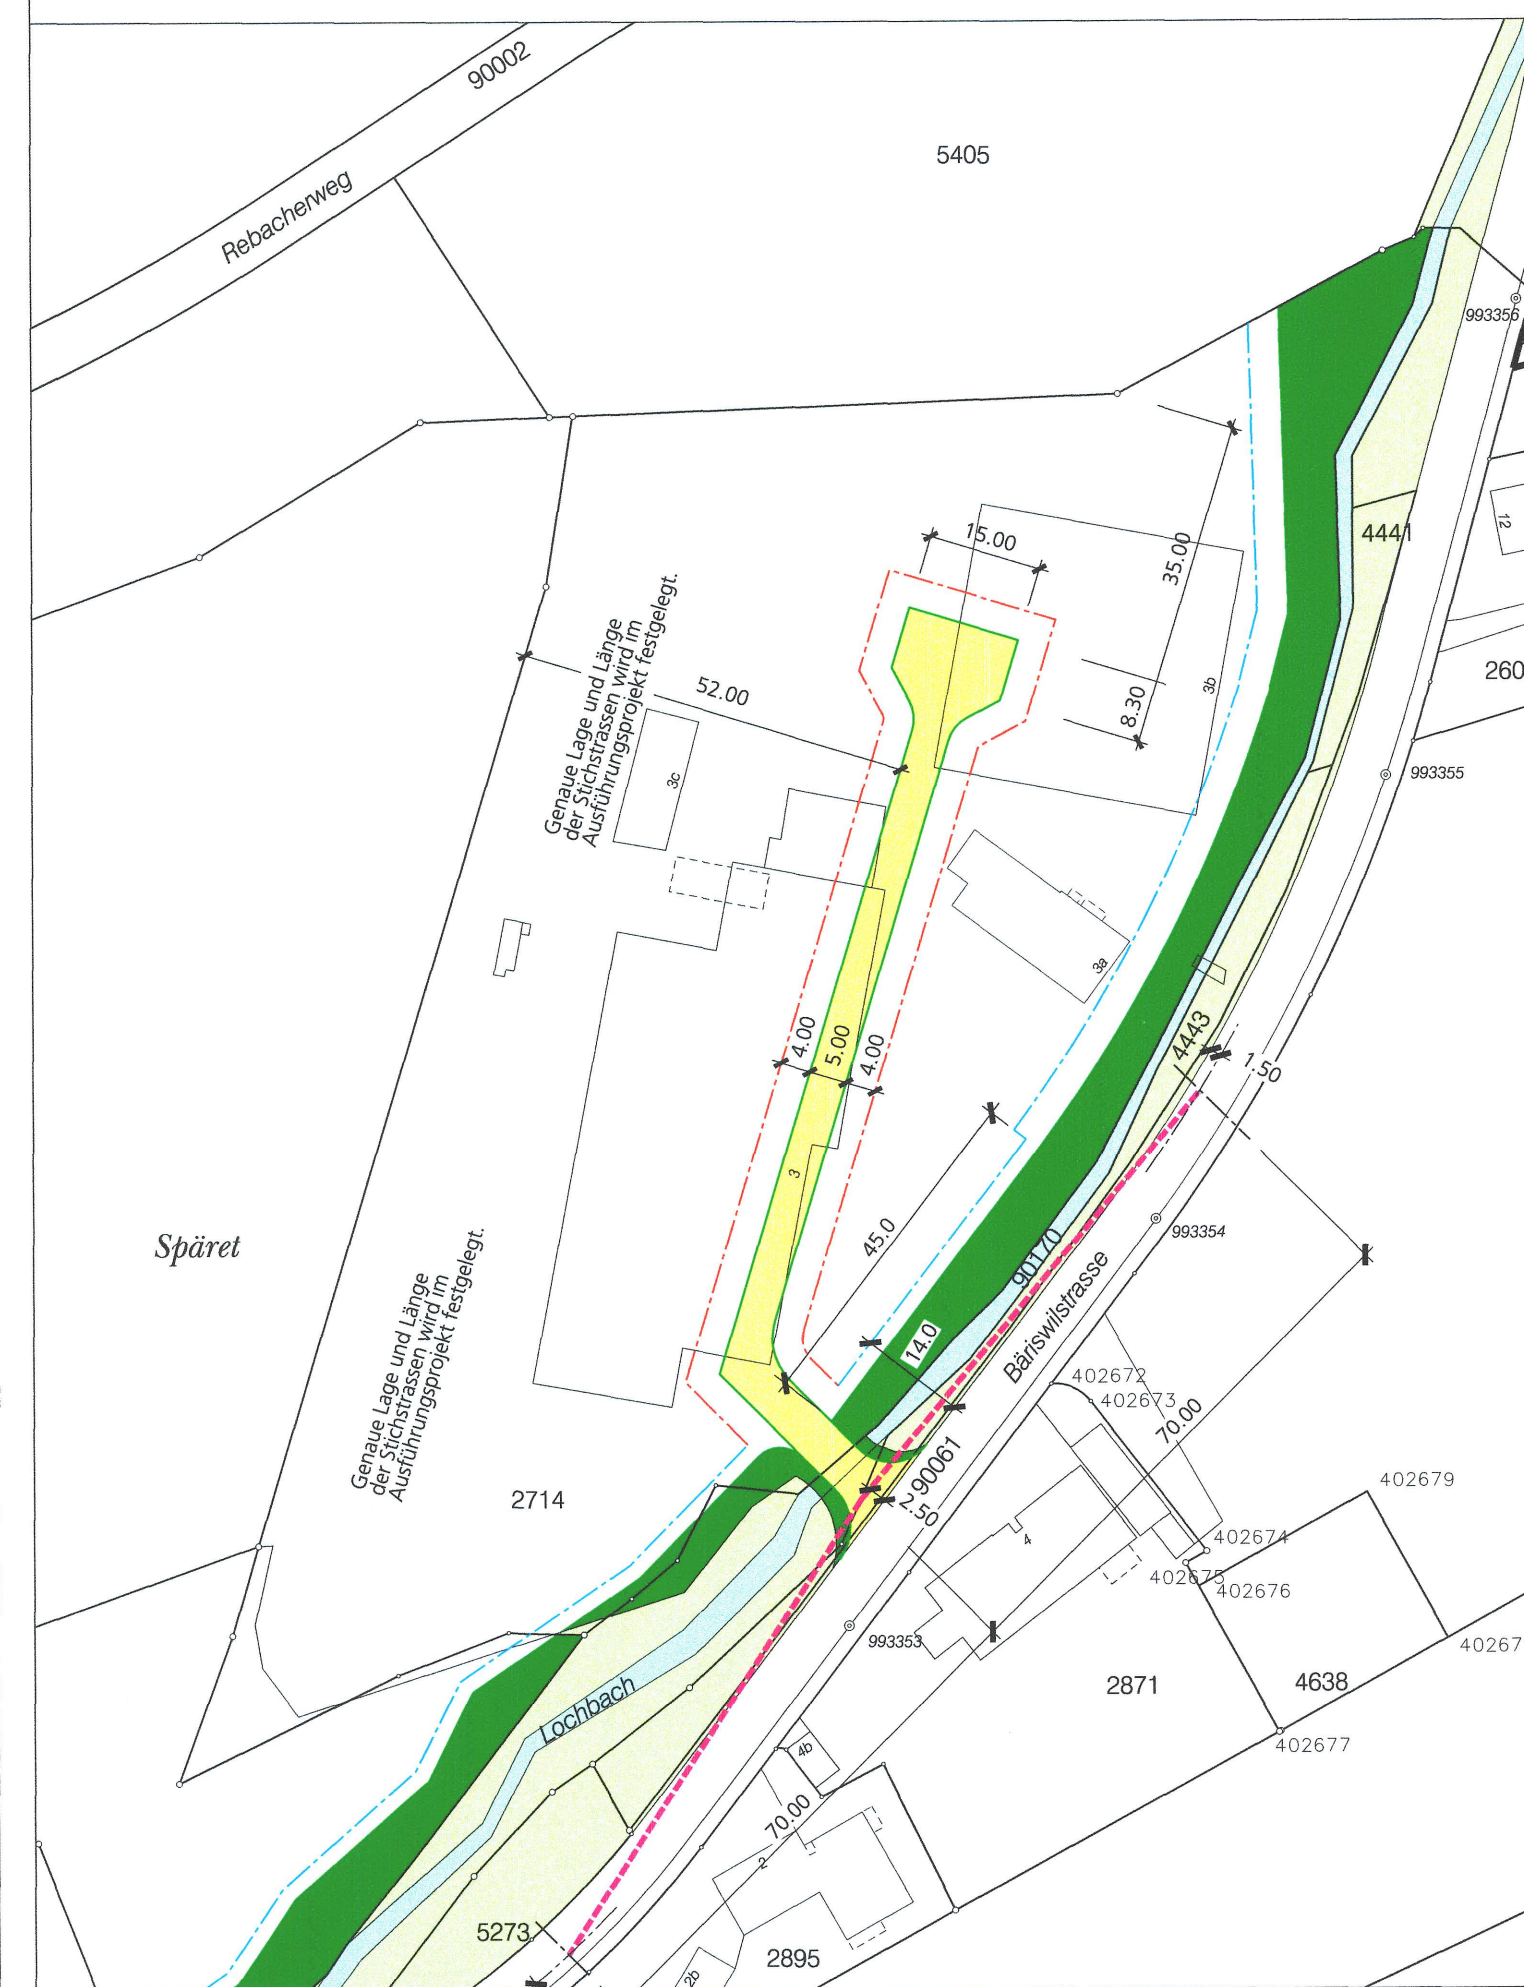

Erschliessungsplan

RRB Nr. 145 vom 4.2.2014


Genehmigungsinhalt

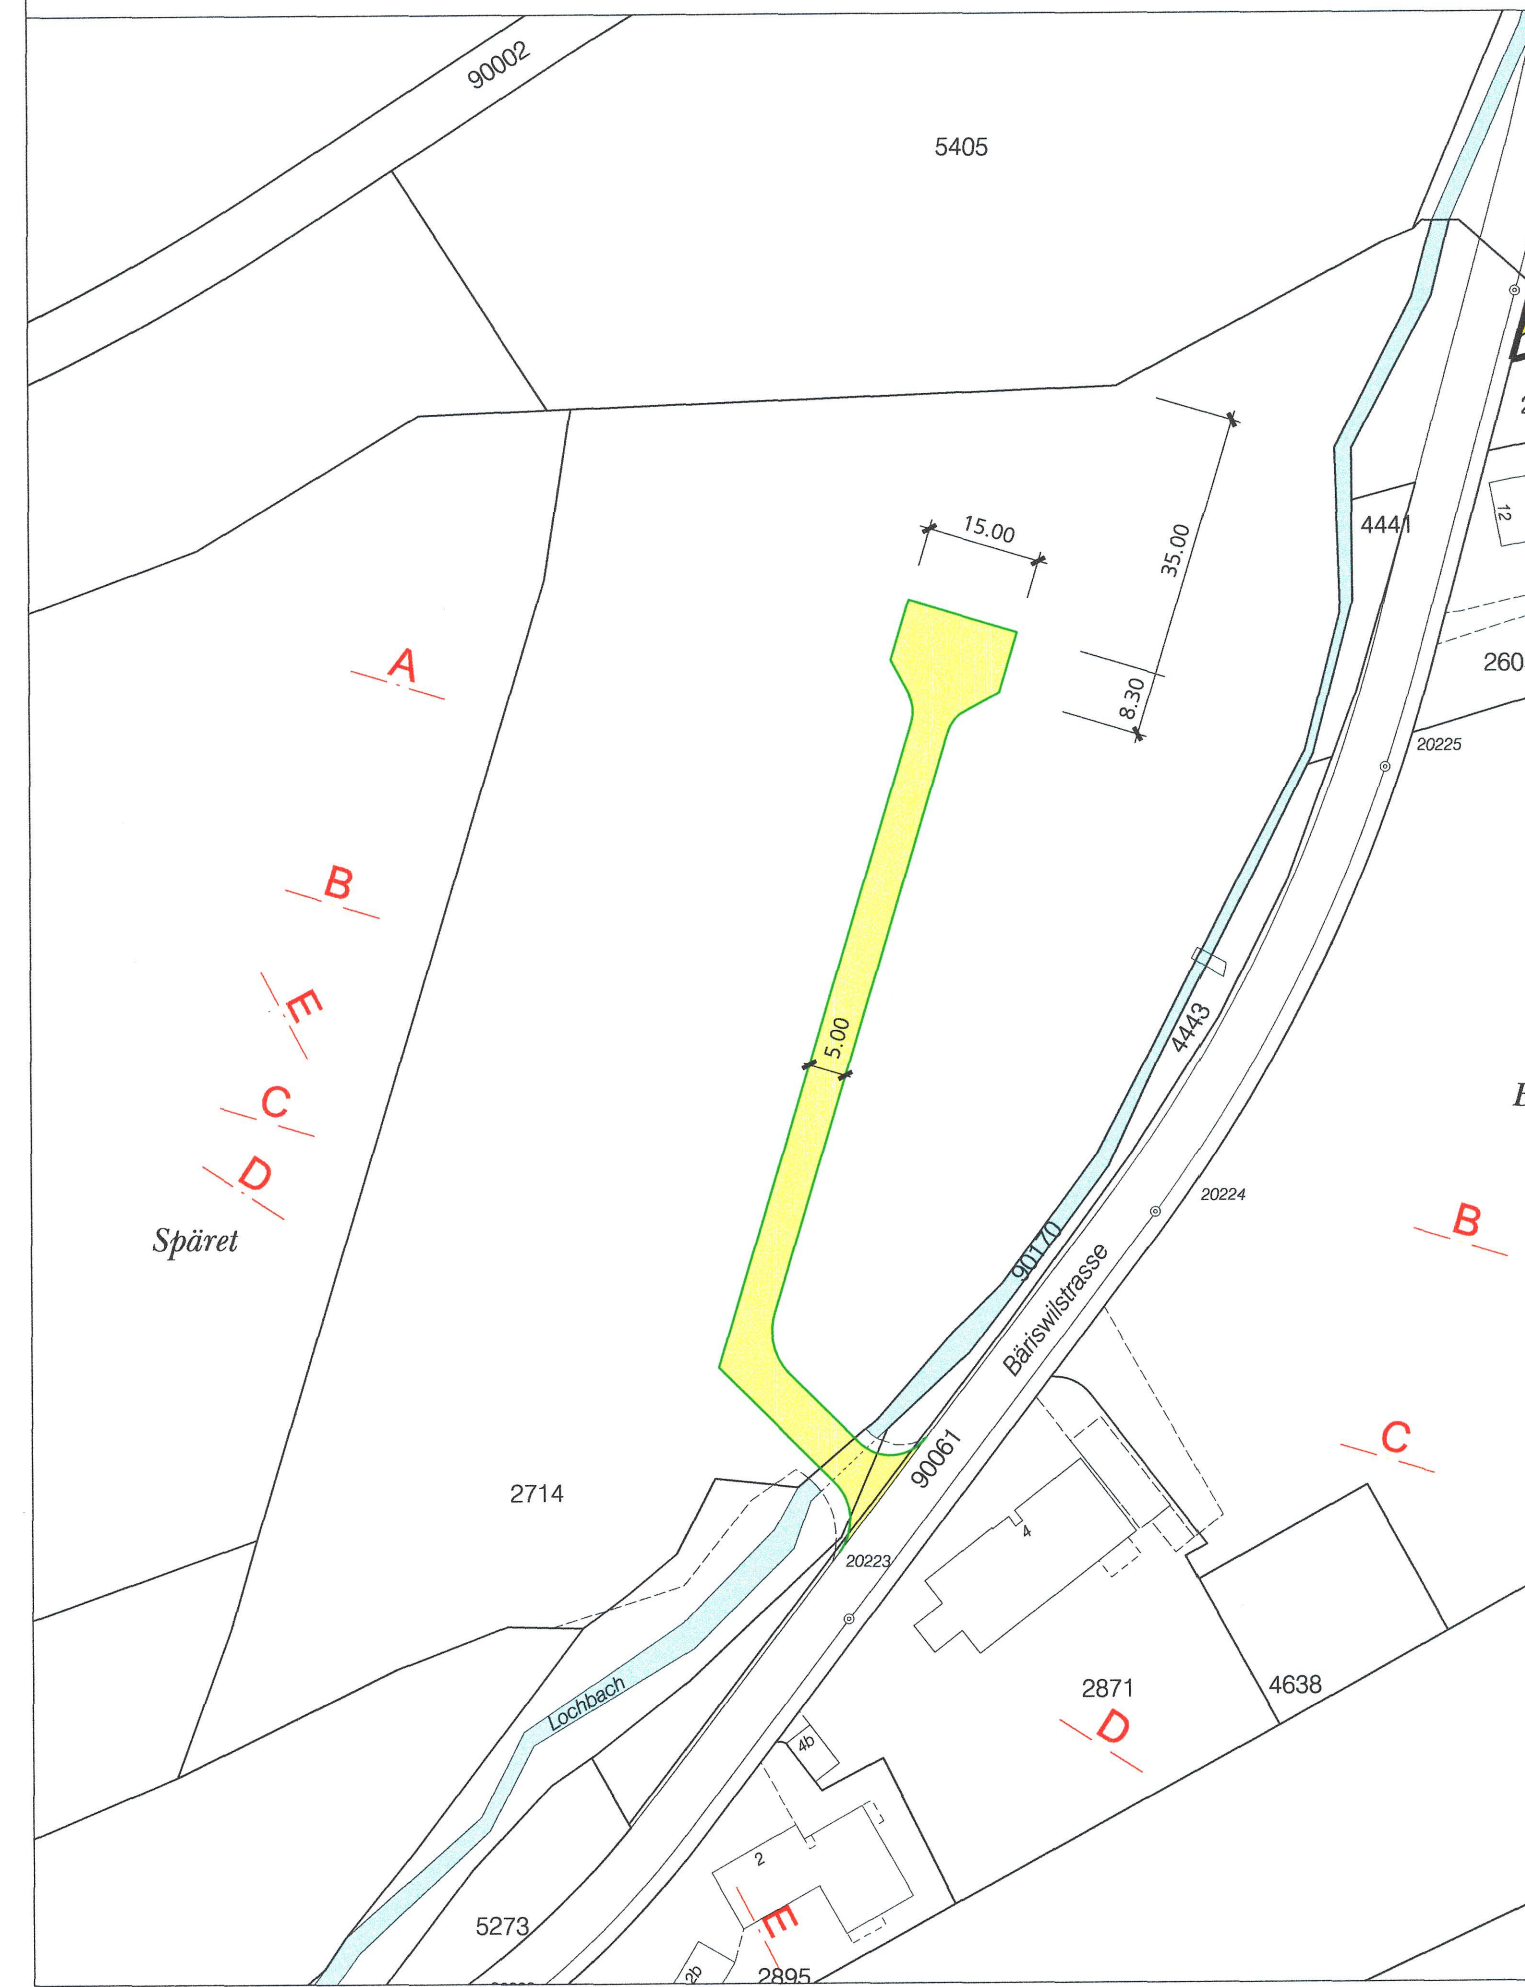


Strassen- und Baulinienplan neu

RRB Nr. 2001/2345 vom 4. Dezember 2001
RRB Nr. 2007/57 vom 23. Januar 2007
RRB Nr. 2014/149 vom 4.2.2014


orientierend

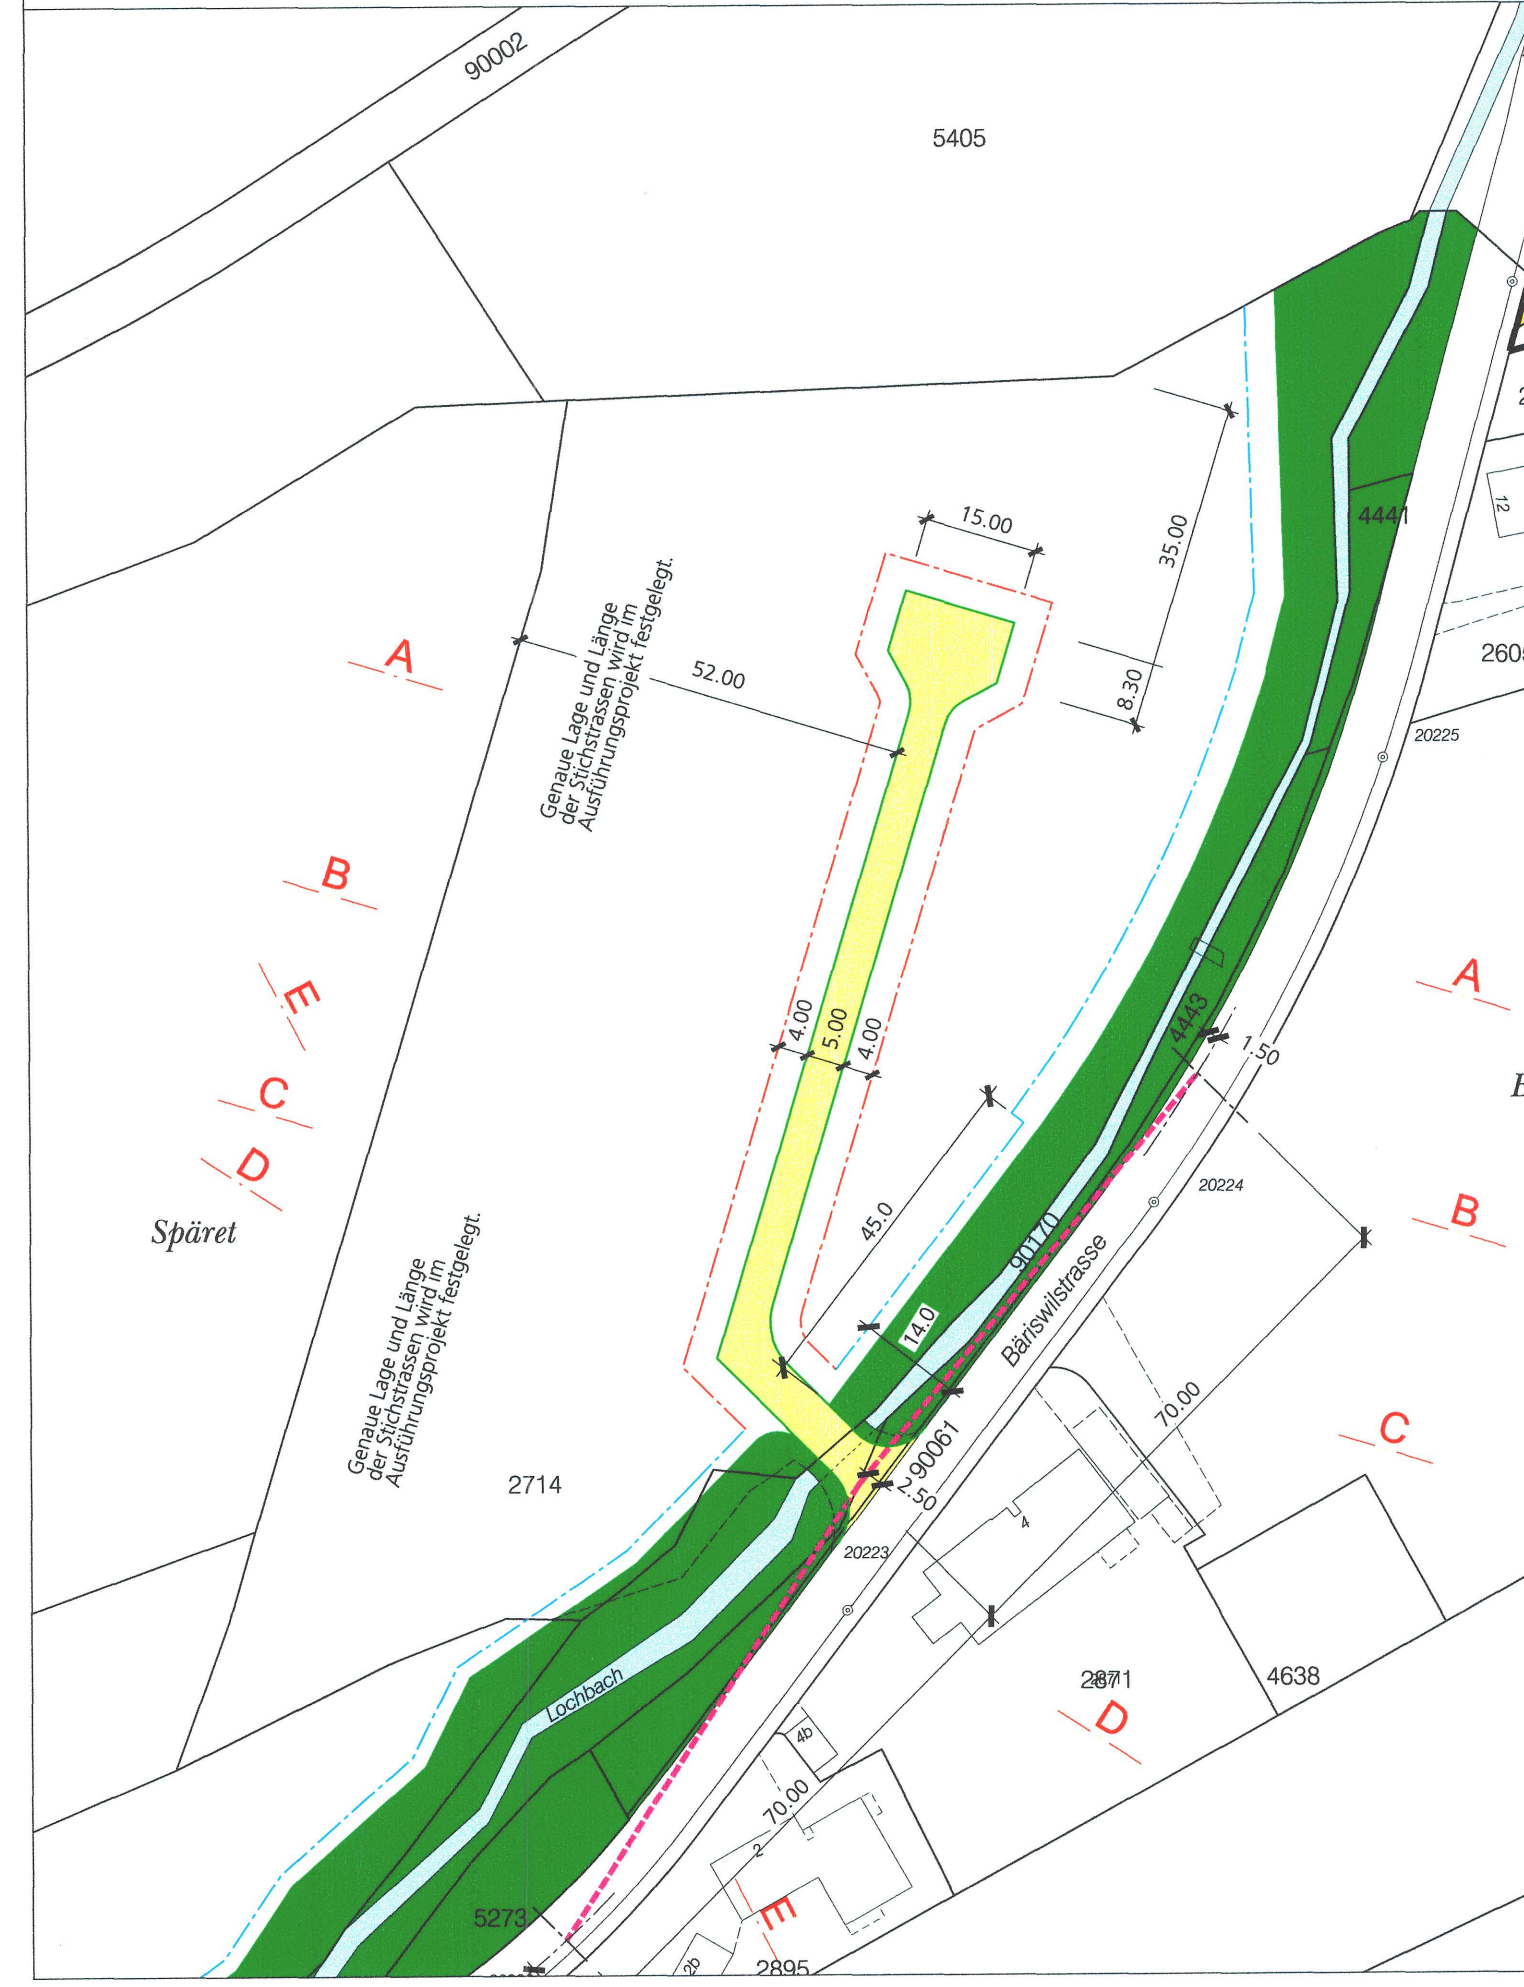


Profil A

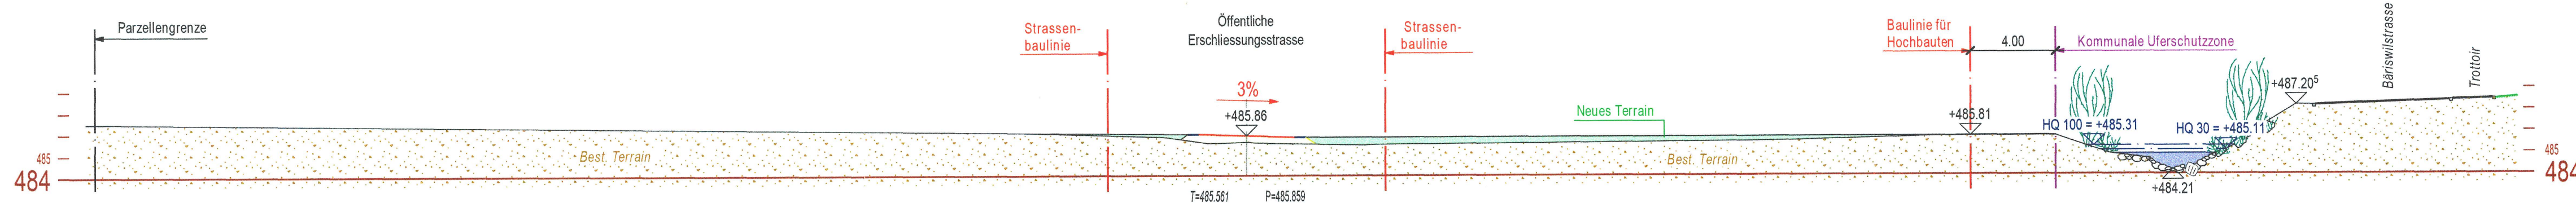


Profil B

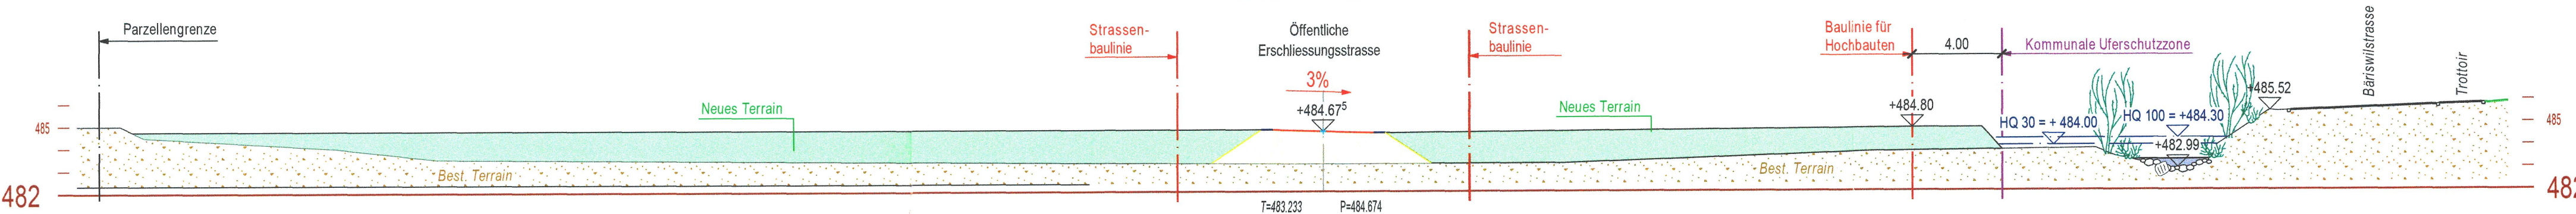


Profil C

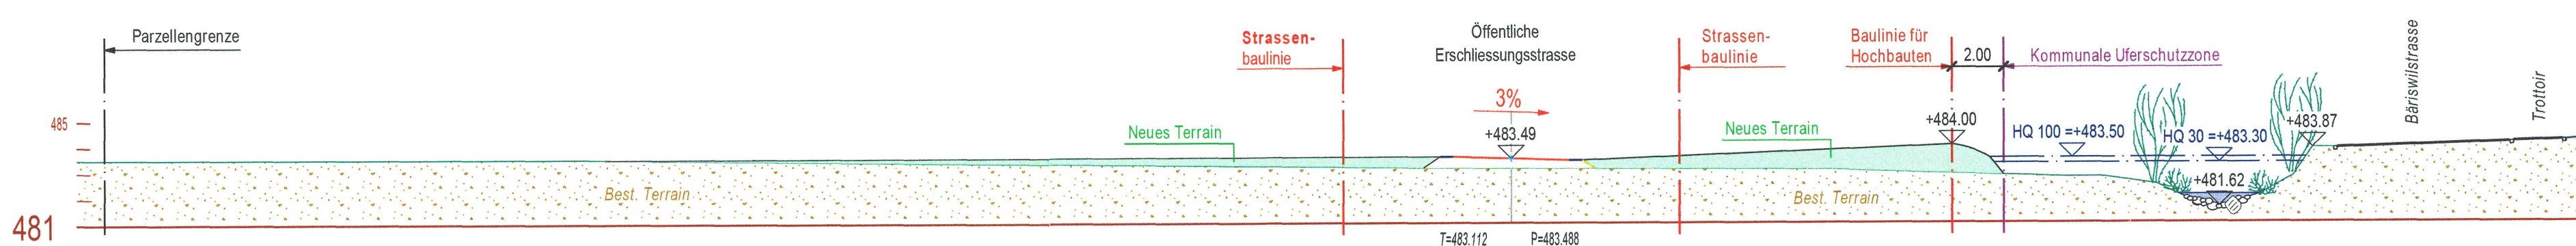

Profil D

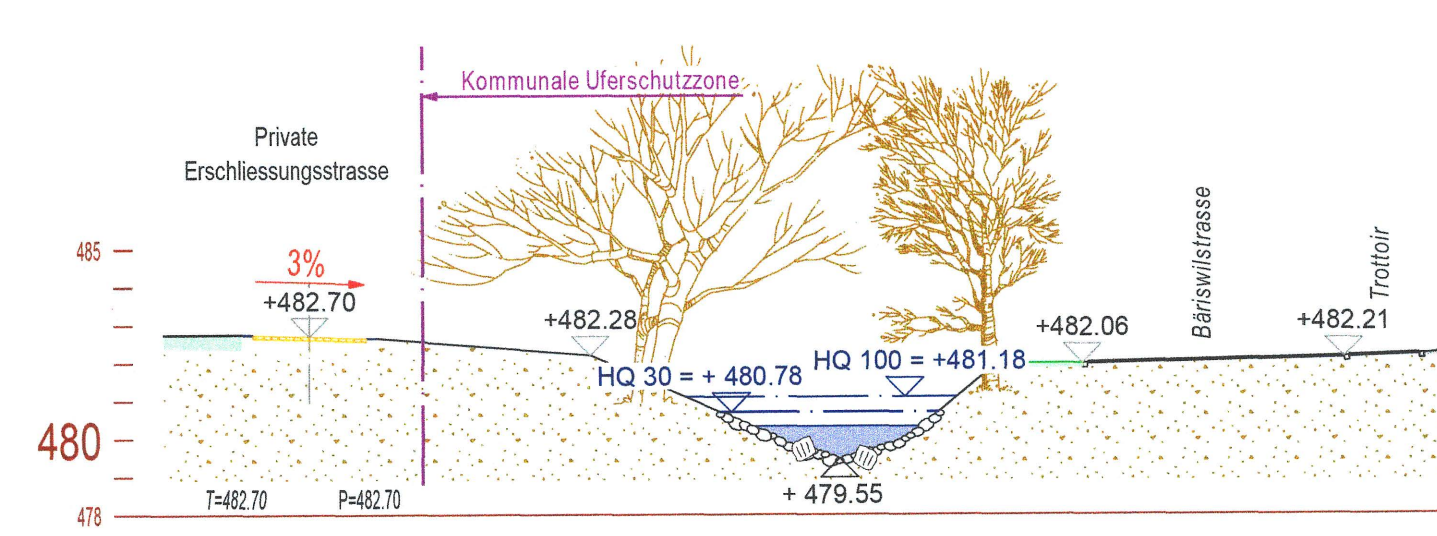

Profil E

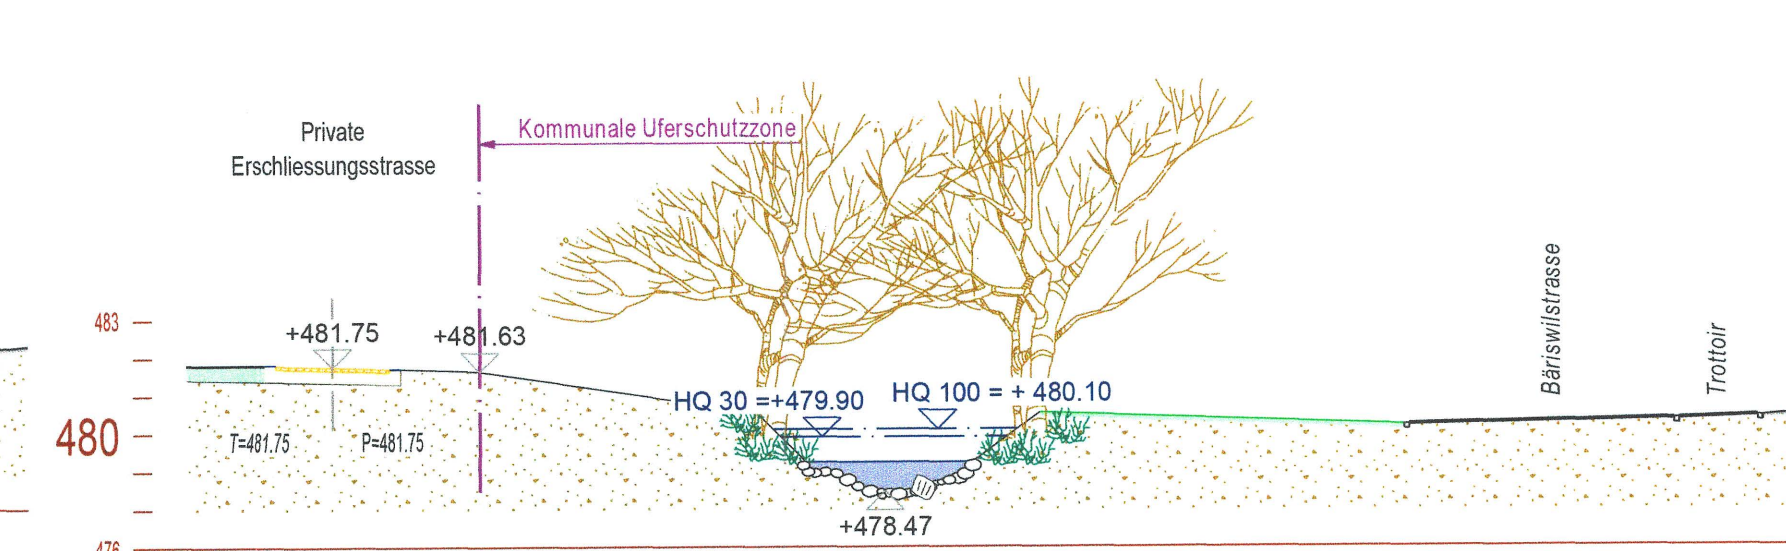

Schnitte (Genehmigungsinhalt)

Profil A-E 1:200

Koten Profil A-E haben eine Verbindlichkeit von ±0.50m.

Schnitte (Genehmigungsinhalt)

Brückenquerschnitt 1:50

Koten Brückenquerschnitt sind verbindlich.

Querschnitt der Stahlrohre

Stahlrohr Ø200
Wasserversorgung Ø125
Stahlrohr Ø300
Swisscom 2 K 55
Elektro Ø80, 20120
Die Enden der Stahlrohre müssen abgedichtet werden.

Ein- und Ausfahrt


Streifenfundament bewehrt,
Aussparung 20x15cm ausgesien

Bachdurchlass 9.44 m3/sec

Typ Sytec T200 TKB 4

Streifenfundament bewehrt, Aussparung 20x15cm ausgesien

Anstehendes Material (kiesig-lehmig)

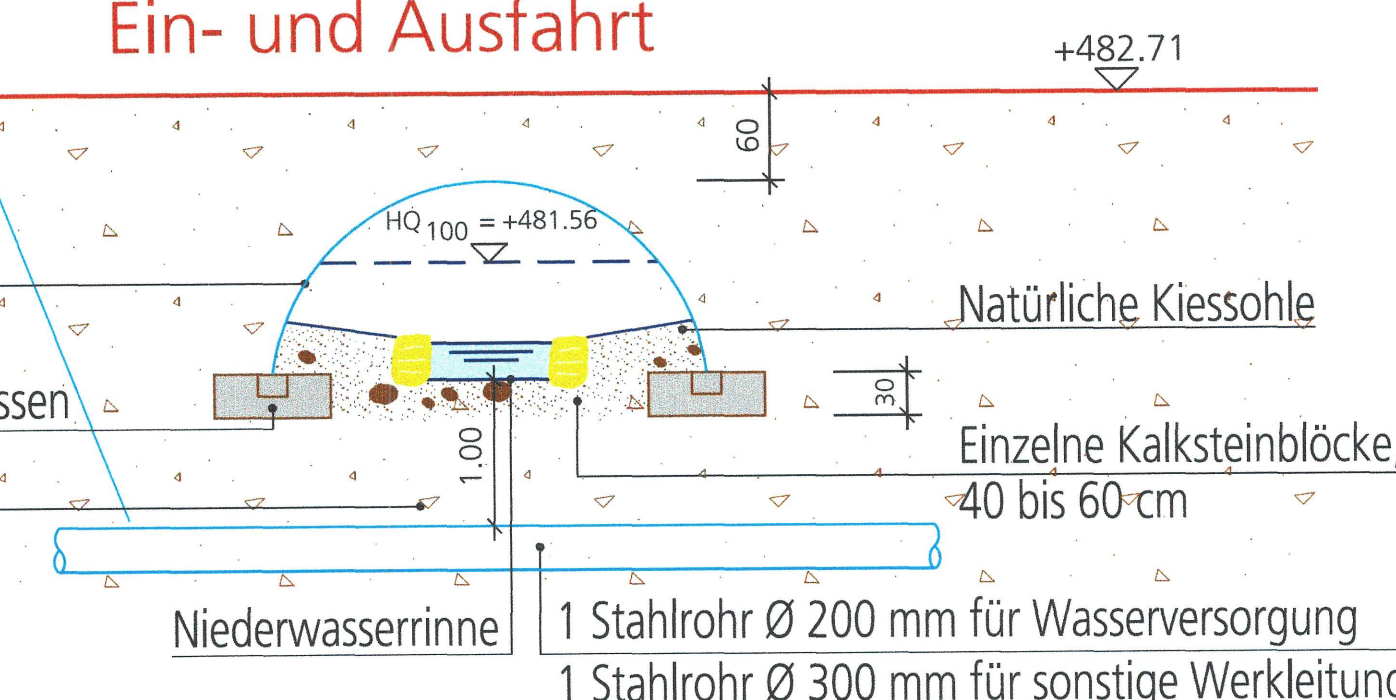

- Bei diesem Rohr braucht es keine Unterstopfung.
- Zur optimalen Bettung des Flachfundamentes ist eine Schicht von ca. 3 cm Planiekies vorzulegen.
- Hinterfüllung siehe Einbauvorschriften für Sytec Wellstahl. Hinterfüllung mit anstehendem Material.