


Kanton Solothurn

Einwohnergemeinde Selzach

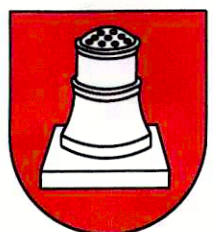

Teilzonen- und Erschliessungsplan "Bellacherstrasse Ost"

GB Selzach Nr. 4915

Situation 1 : 500

Genehmigung

Index	Datum	Änderungen	gez.	gepr.	gen.	Biberist, 25.02.2020	geprüft:	genehmigt:
1	26.01.2021	Nachführung / öffentliche Mitwirkung	fal	aku				
2	10.06.2021	öffentliche Auflage	fal	aku		gezeichnet: fal	Plan Nr.	
3	05.08.2021	Genehmigung Gemeinderat	fal	aku		Grösse: 30 / 126		
						user: mwy		
						gedruckt: 27.09.2021 17:24:01		
AV- Grundlage vom: 24.01.2020			CAD-File: M:\Selzach\21877 Gestaltungsplan Überbauung Bellacherstrasse\21877_3_500.dgn					

21877 / 2


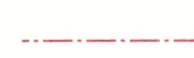


www.bsb-partner.ch

Biberist Tel. 032 671 22 22 Fax 032 671 22 00
 Oensingen Tel. 062 388 38 38 Fax 062 388 38 00
 Grenchen Tel. 032 654 59 30 Fax 032 654 59 31
 Liebefeld/Bern Tel. 031 978 00 78 Fax 031 978 00 79


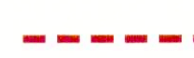

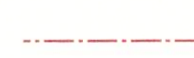






BSB + Partner
Ingenieure und Planer




Genehmigungsinhalt

-  Wohnzone, 2-geschossig C W2C
-  Strassenbaulinien neu (bisherige Strassenbaulinien werden aufgehoben)
-  Gestaltungsbaulinien (bisherige Strassenbaulinien werden aufgehoben)
-  Öffentliches Fusswegrecht (Breite mind. 1.50 m)

Orientierungsinhalte

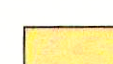-  Bauzonengrenze
-  Grenze Reservezone
-  Wohnzone, 2-geschossig B W2B
-  Strassenbaulinien
-  Geplante Strassenlinien
-  Sammelstrassen
-  Erschliessungsstrassen
-  Fusswege / Trottoirs
-  Wohnzone W2b
-  Reservezone W2b

0 10 20 30 40 50m

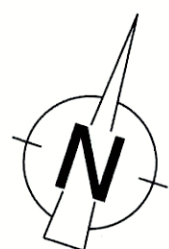

Auflage vom 12. August bis 13. September 2021

Beschlossen vom Gemeinderat Selzach

Selzach, 5. August 2021

Die Gemeindepräsidentin

Der Gemeindegemeinderat

Genehmigt vom Regierungsrat des Kantons Solothurn

gemäss RRB Nr. 2022 / 346 vom 8. März 2022


publiziert im Amtsblatt Nr. 17 vom 29. April 2022




Der Staatsschreiber:

A.F.

Bauzonen- und Erschliessungsplan (orientierend)
RRB Nr. 2345 vom 04.12.2001 / Nr. 927 vom 04.05.2004

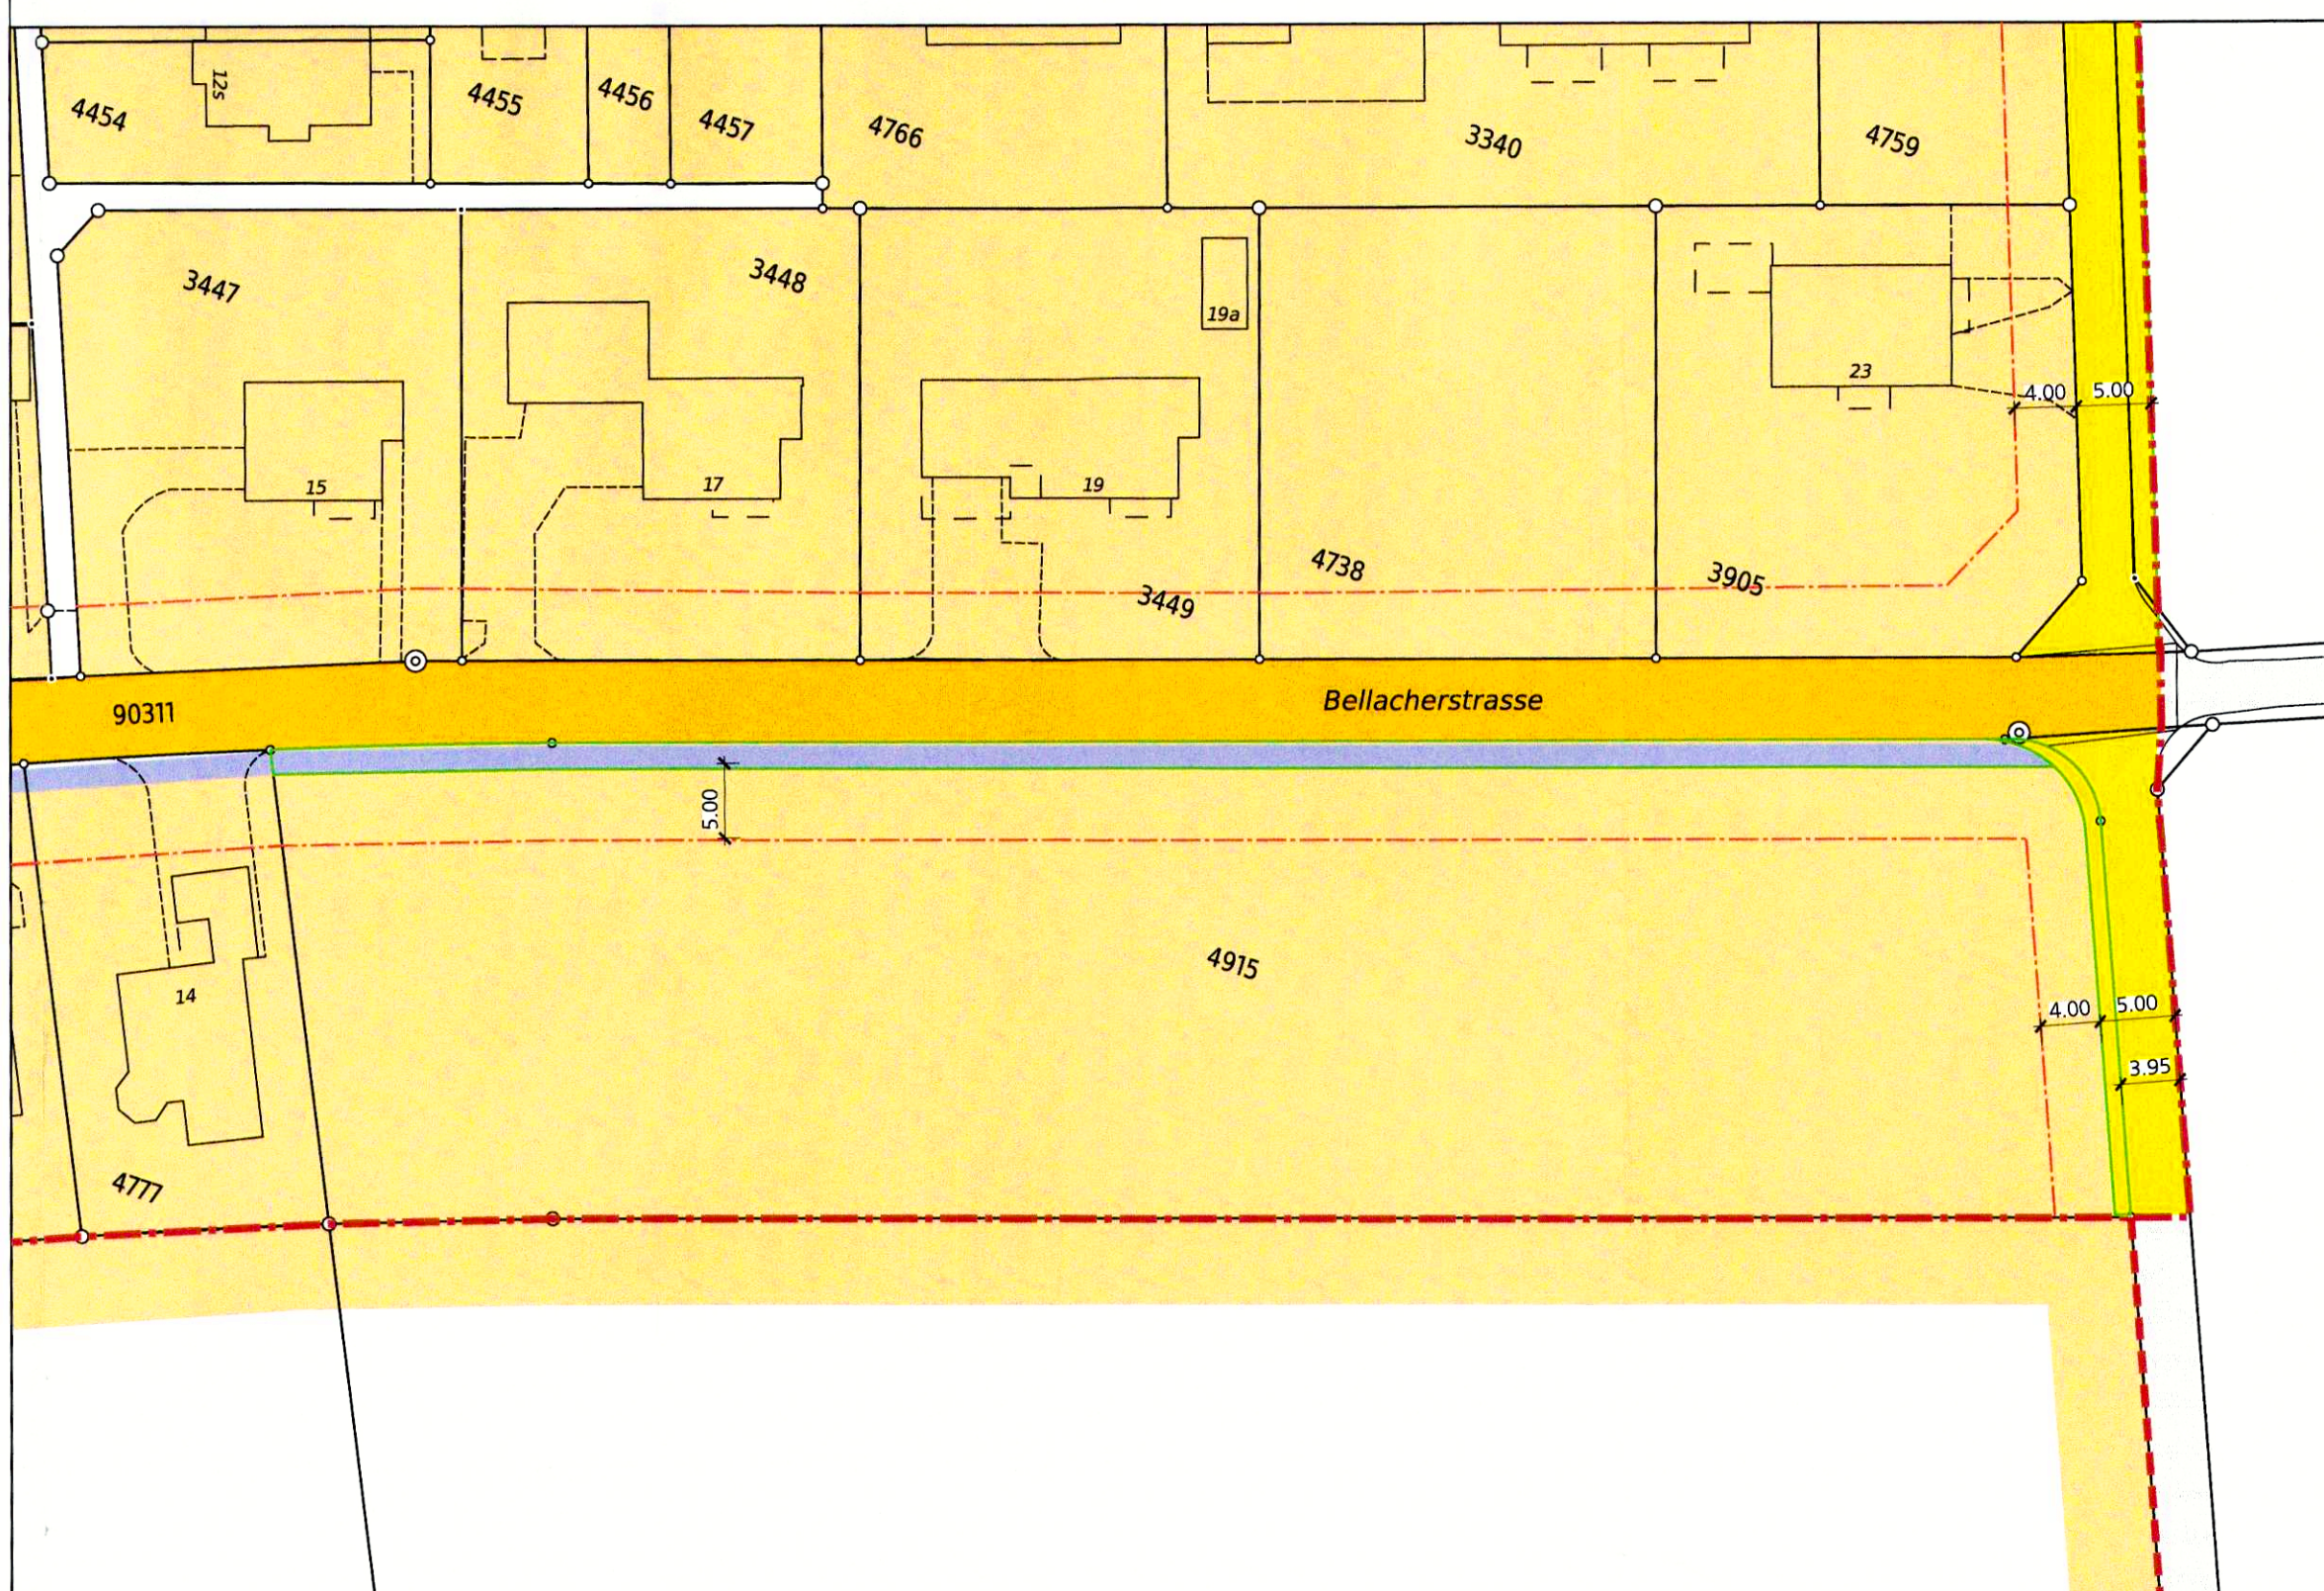

Änderung Bauzonen- und Erschliessungsplan (Genehmigung)
RRB Nr. vom

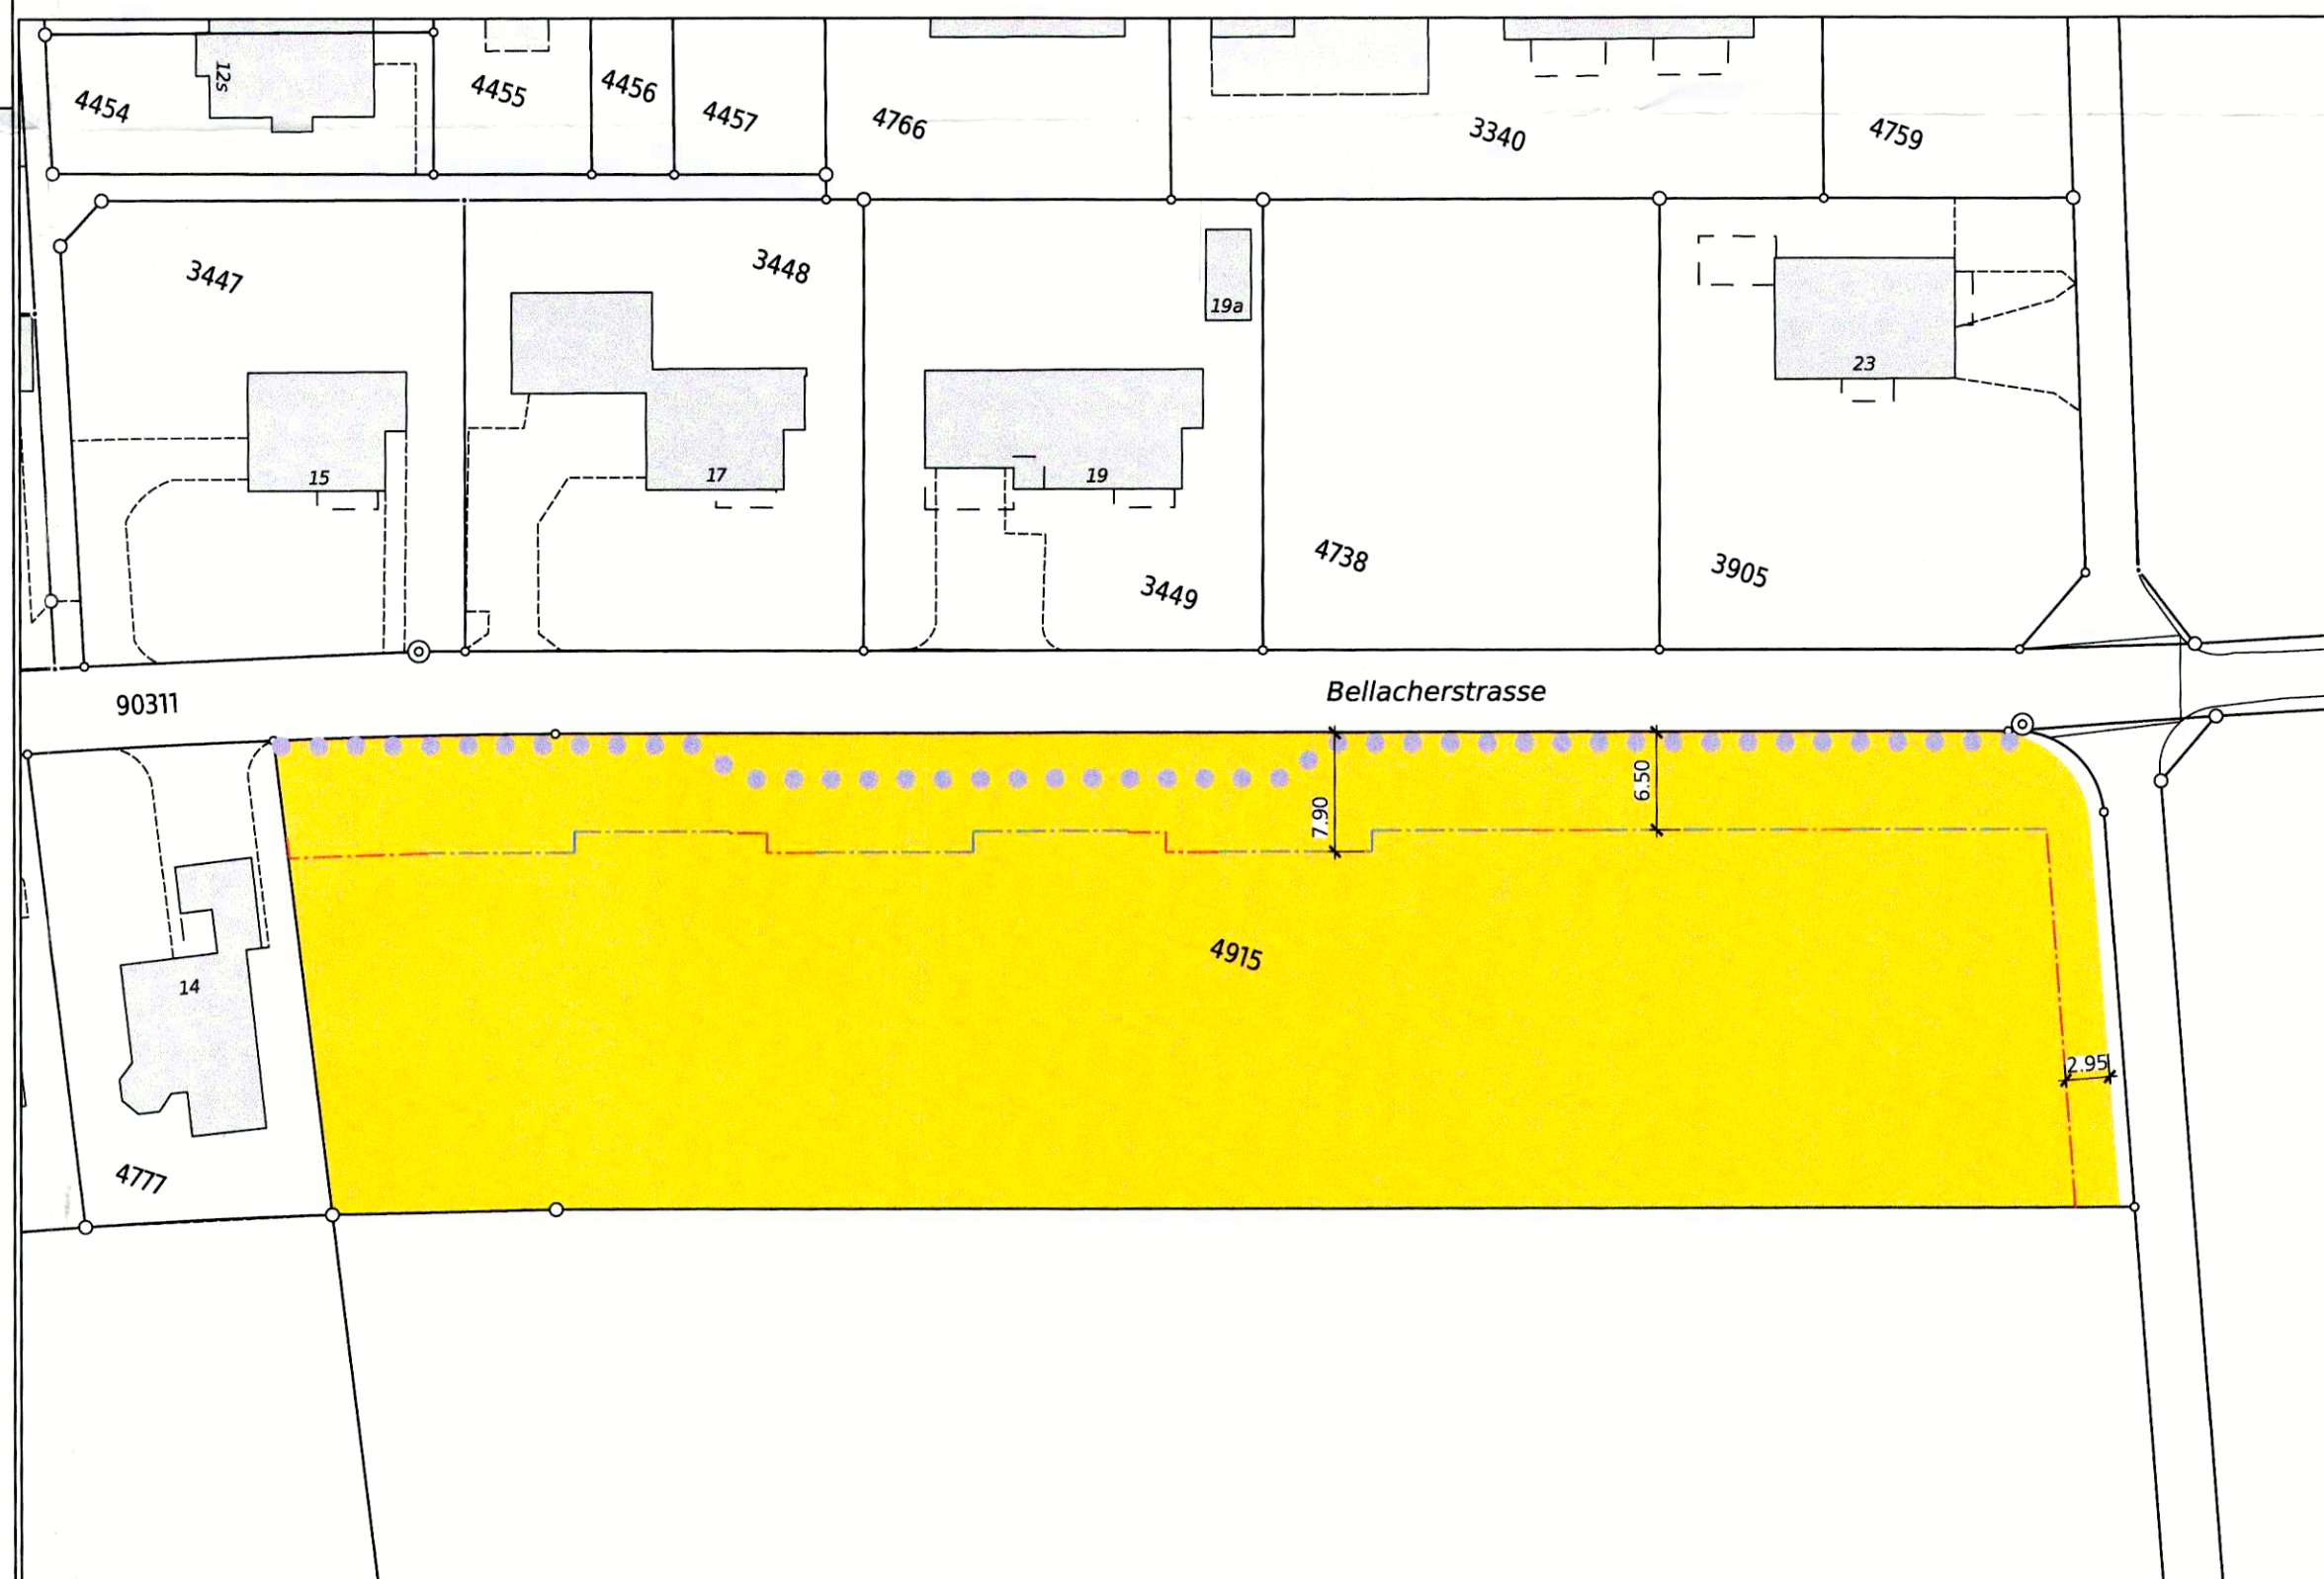

Bauzonen- und Erschliessungsplan neu (orientierend)
RRB Nr. 2345 vom 04.12.2001 / Nr. 927 vom 04.05.2004 / RRB Nr. vom

