17/140

Einwohnergemeinde Selzach

KANTON solothurn

Kantonaler Erschliessungs- und Gestaltungsplan mit Sonderbauvorschriften

Hochwasserschutzprojekt Lochbach Altreustrasse

Situation Werkleitungen 1:500

Dem kantonalen Erschliessungs- und Gestaltungsplan Hochwasserschutzprojekt Lochbach, Altreustrasse kommt die Bedeutung der Baubewilligung nach §39 Abs. 4 PBG zu.

Auflage

Öffentliche Auflage vom .....

Genehmigt vom Regierungsrat mit Beschluss Nr. 1344 vom ....05. SEP. 2022

Der Staatsschreiber:

Publiziert im Amtsblatt Nr. 25 vom ...23. JUNI 2023

Index	Datum	Aenderungen	gez.	gepr.	gen.
1	18.06.2020	Anpassung gem. Besprechung Gemeinde	bar	dse	___
2	27.7.2020	Anpassung gem. Vorprüfung Amt für Umwelt	nda	___	___
3	02.12.2020	Anpassung gem. Vorprüfung	nda	___	___
__	_____	_____	___	___	___
__	_____	_____	___	___	___

Biberist, 18.06.2020 | geprüft: | genehmigt:

gezeichnet: bar | Plan Nr. 7979 / 2

Grösse: 60 / 84

user: ane

gedruckt: 03.12.2020 10:01:29

AV- Grundlage vom: **LV95** / 21. Januar 2017

CAD-File: M:\Selzach\7979 HWS Lochbach Grabmattweg\7979_2_LTG.dgn

www.bsb-partner.ch

Biberist Tel. 032 671 22 22 Fax 032 671 22 00
Oensingen Tel. 062 388 38 38 Fax 062 388 38 00
Grenchen Tel. 032 654 59 30 Fax 032 654 59 31
Schliern/Bern Tel. 031 978 00 78 Fax 031 978 00 79

BSB + Partner Ingenieure und Planer

Legende Genehmigungsinhalt

bestehend projektiert

- Geltungsbereich
- Neuer Bachlauf mit Niederwasserrinne
- Beton / Betonsperre/ Mauer
- Schmutzabwasserleitung mit KS (WAS)
- Reinabwasserleitung mit KS und Strassenablauf SA (WAR)
- Wasserleitung mit Schieber, Hydrant und Reduktion
- EL.- Leitung mit Kabelschacht, Kandelaber und Verteilkabine
- Telefonleitung mit Kabelschacht
- Gasleitung mit Schieber und Reduktion
- Abbruch Leitung

Achtung

Alle Leitungen sind vor Baubeginn zu sondieren.

Legende Orientierungsinhalt

bestehend projektiert

- Hecken und Ufergehölze
- Bestehender Bachlauf (Amtliche Vermessung)
- Drittprojekte Srtasseprojekt Altreustrasse (AVT)/ SBB-Projekt
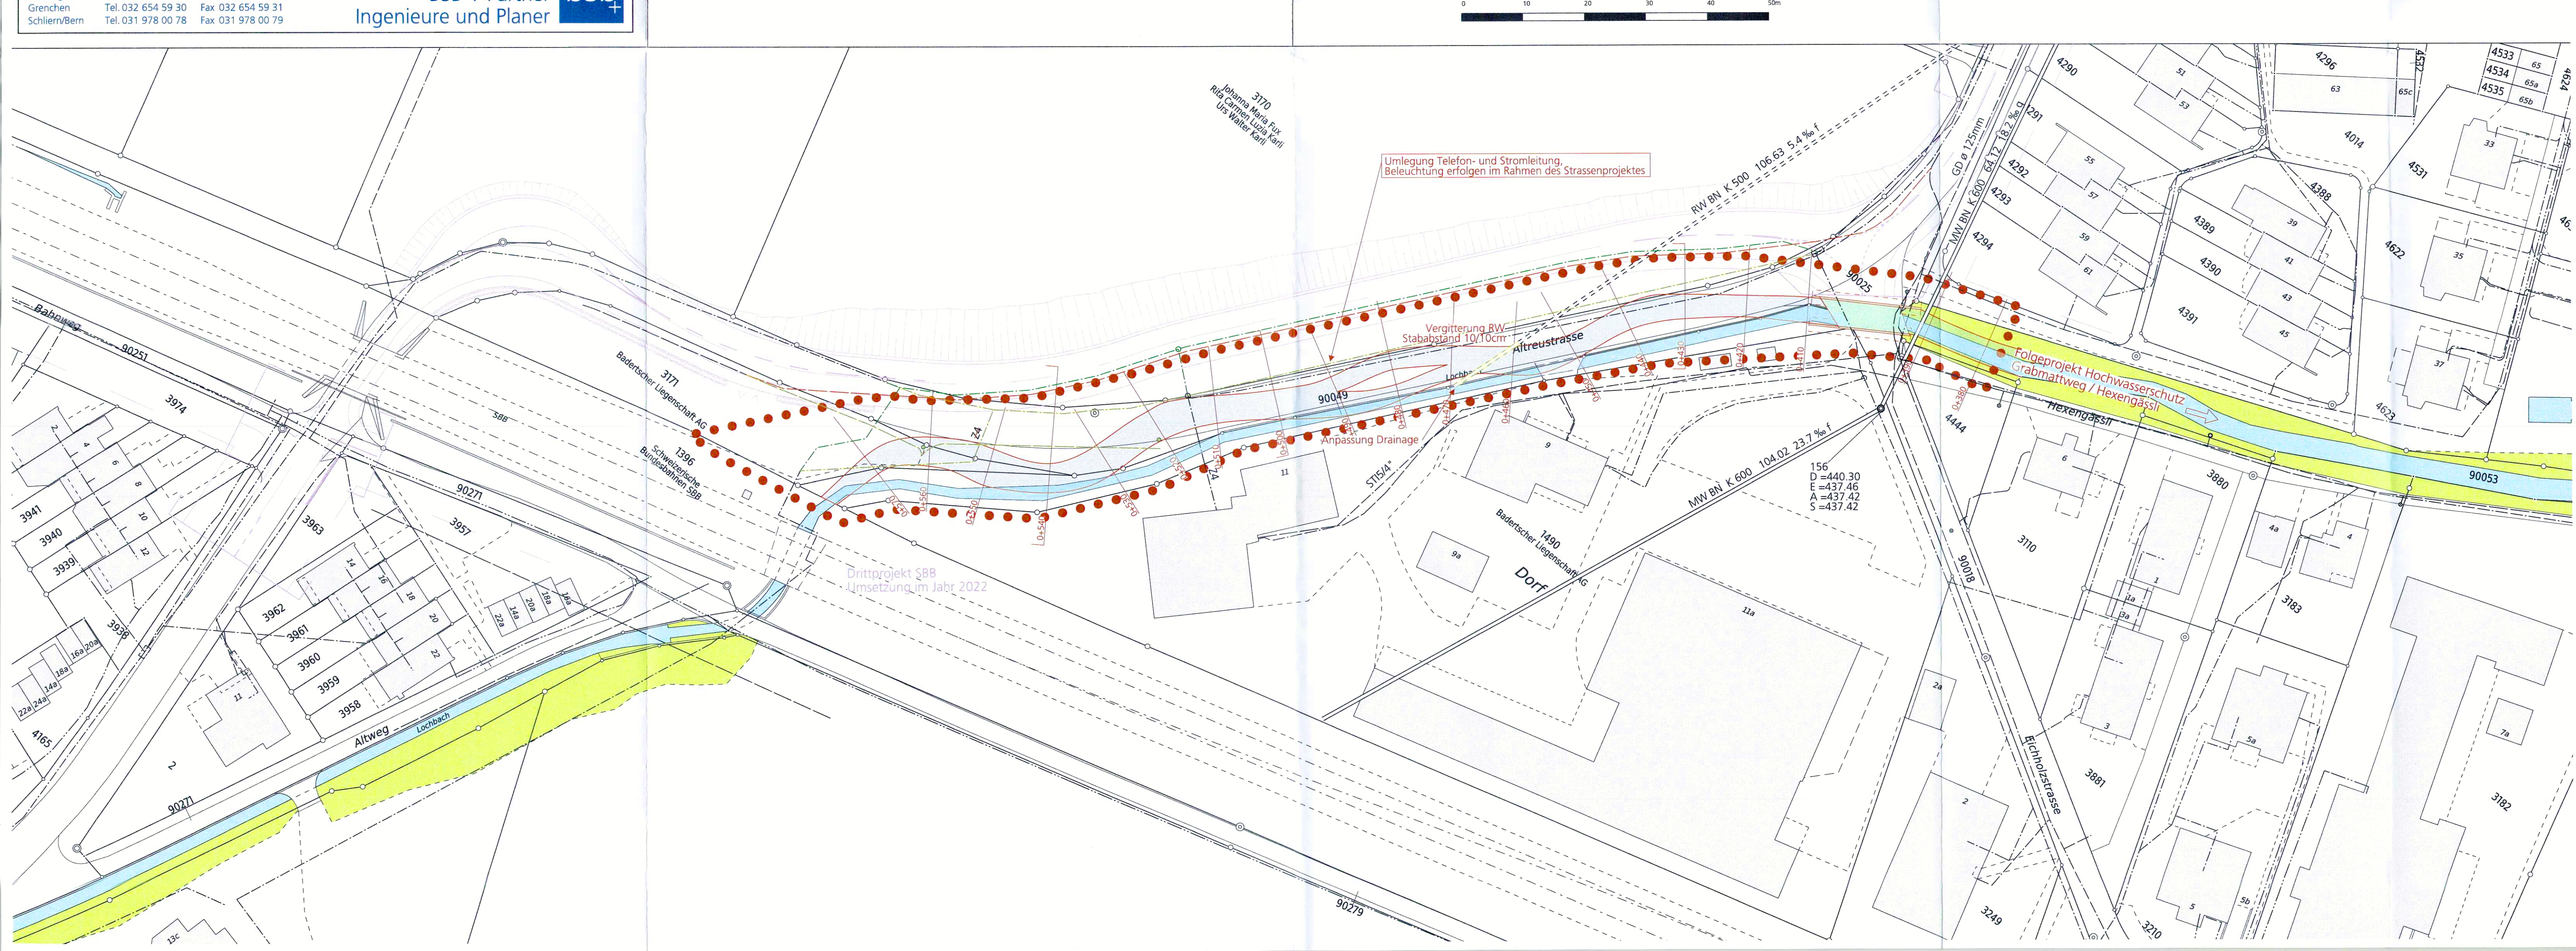
0 10 20 30 40 50m