Einwohnergemeinde Selzach

KANTON solothurn

17/141

Kantonaler Erschliessungs- und Gestaltungsplan mit Sonderbauvorschriften

Hochwasserschutzprojekt Lochbach Altreustrasse

Längenprofil 1:500 / 50

Dem kantonalen Erschliessungs- und Gestaltungsplan Hochwasserschutzprojekt Lochbach Altreustrasse kommt die Bedeutung der Baubewilligung nach §39 Abs. 4 PBG zu.

Auflage

Öffentliche Auflage vom ....

Genehmigt vom Regierungsrat mit Beschluss Nr. 1744 vom 05. SEP. 2022

Der Staatsschreiber

Publiziert im Amtsblatt Nr. 25 vom 23. JUNI 2023

Index	Datum	Aenderungen	gez.	gepr.	gen.
1	18.06.2020	Anpassungen gem. Besprechung Gemeinde	bar	dse	___
2	27.7.2020	Anpassung gem. Vorprüfung Amt für Umwelt	nda	___	___
3	02.12.2020	Anpassung gem. Vorprüfung	nda	___	___

Biberist, 18.06.2020 | geprüft: | genehmigt:

gezeichnet: bar | Grösse: 30 / 95 | user: ane | gedruckt: 03.12.2020 10:02:55

Plan Nr. 7979 / 3

AV- Grundlage vom:

CAD-File: M:\Selzach\7979 HWS Lochbach Grabmattweg\7979_3_LP.dgn

www.bsb-partner.ch

Biberist Tel. 032 671 22 22 Fax 032 671 22 00
Oensingen Tel. 062 388 38 38 Fax 062 388 38 00
Grenchen Tel. 032 654 59 30 Fax 032 654 59 31
Schliern/Bern Tel. 031 978 00 78 Fax 031 978 00 79

BSB + Partner Ingenieure und Planer

Legende Genehmigungsinhalt

- Wasserspiegel HQ 300
- Wasserspiegel HQ 100
- Wasserspiegel HQ 30
- Neue Sohlenlage
- Wandkies 0-63mm ca. 30cm versetzt mit Bollensteinen
- linker Rand
- rechter Rand
- Sohlschwelle
- Rundholz

Legende Orientierungsinhalt

- bestehende Bachsohle (in altem Bachgerinne)
- linker Rand
- rechter Rand
- Brücke
- Brücke SBB

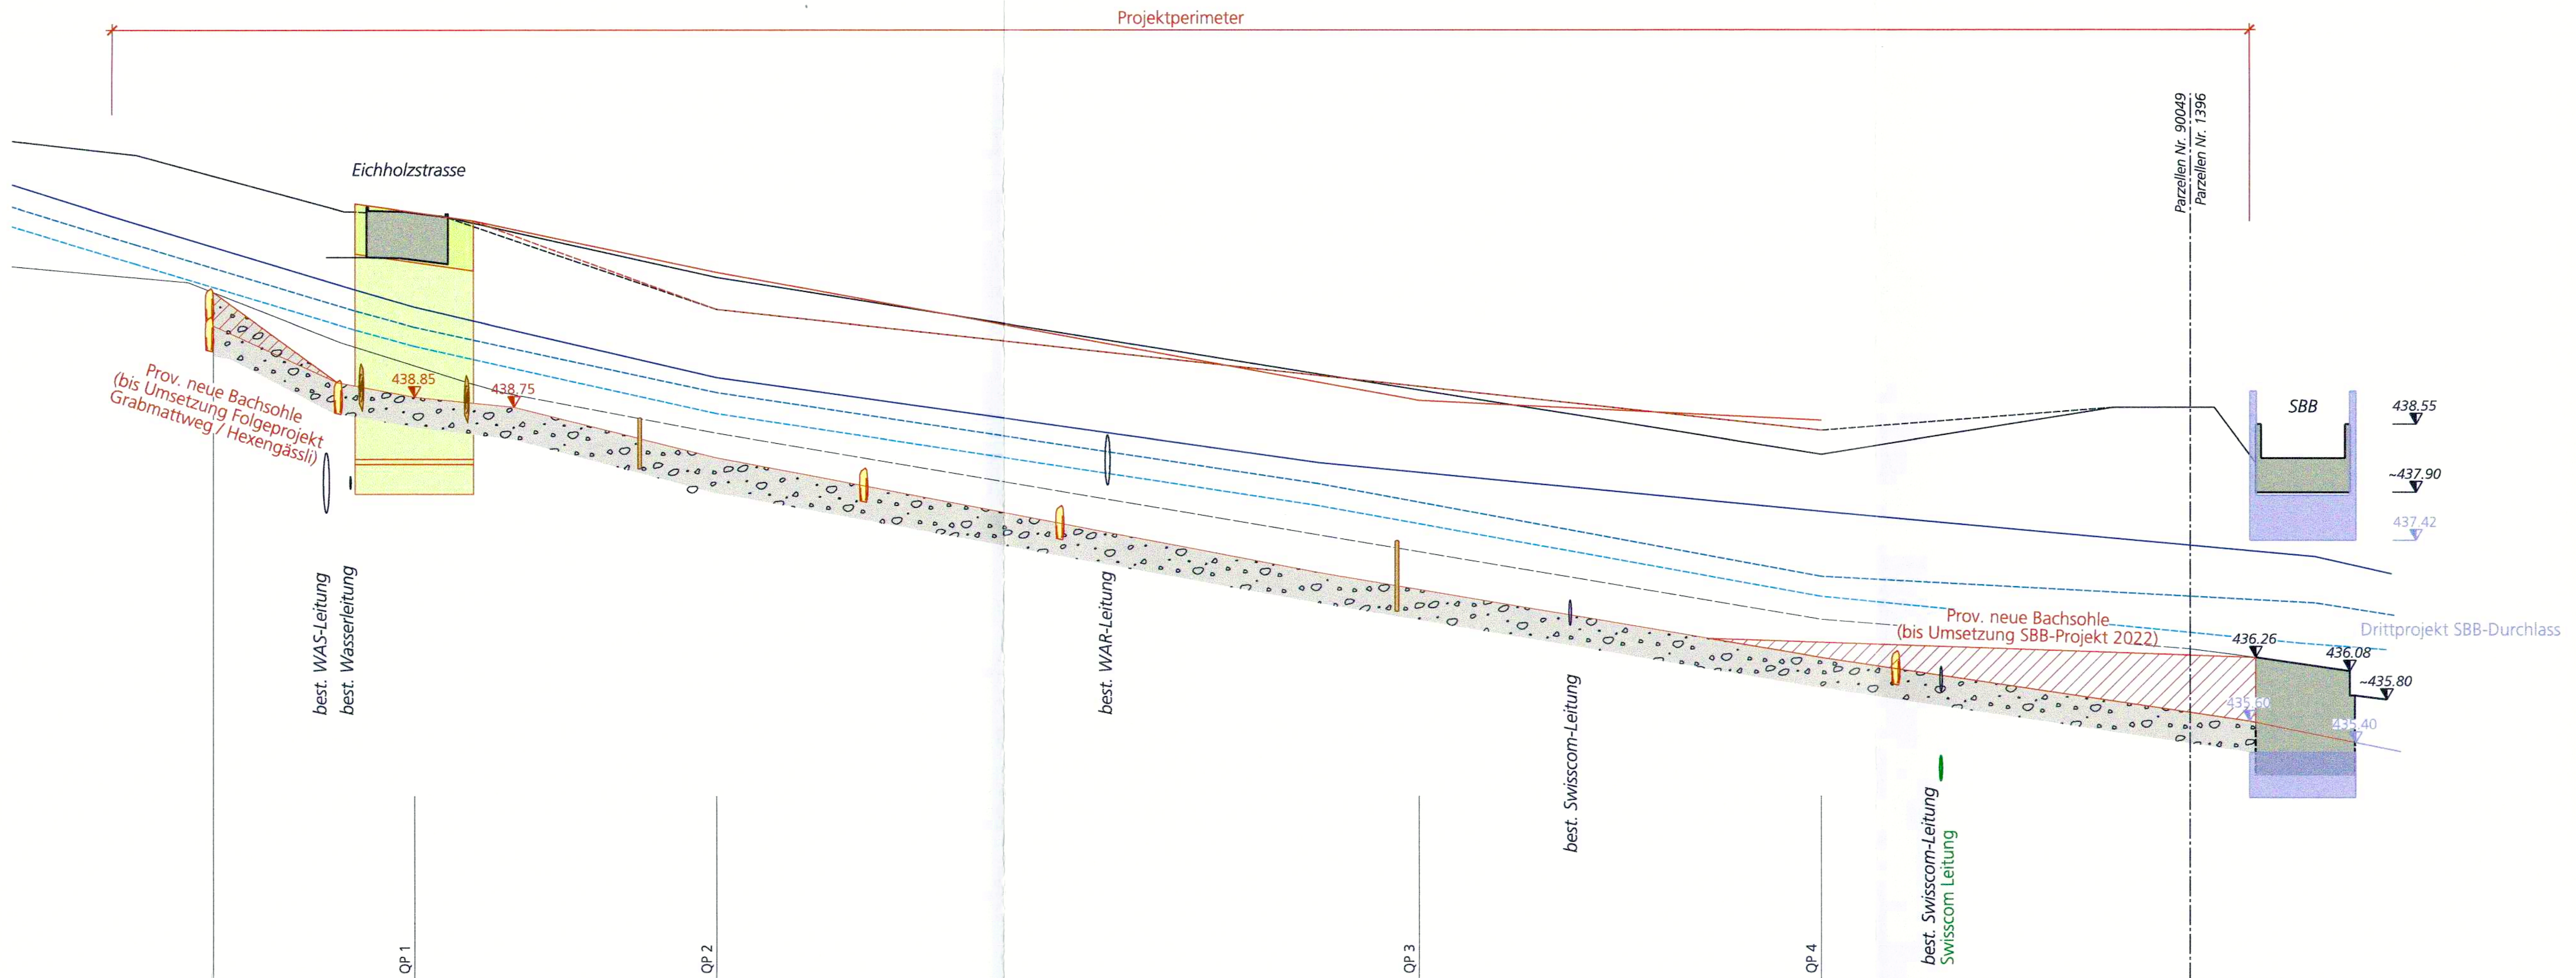

Horizont 433.00 m ü. M.

			QP 1	QP 2		QP 3	QP 4				
Stationierung	380.00	390.00	400.00	430.00	450.00	500.00	540.00	550.00	576.75	583.28	592.58
Sohle	439.90	439.51	439.17	ca. 438.49	ca. 438.16	ca. 437.31	ca. 436.63	ca. 436.55	436.33	436.26	436.08
Projektierte Sohlenhöhe	439.43	439.08	438.85	438.25	437.87	436.93	436.25	436.10	435.70	435.60	435.41