

Gemeinde Selzach


Strasse Altreustrasse

Abschnitt / Objekt Bielstrasse bis Bahnweg

Projekt Verlegung / Sanierung

Projektphase Bauprojekt

Inhalt **Querprofile 1:50**

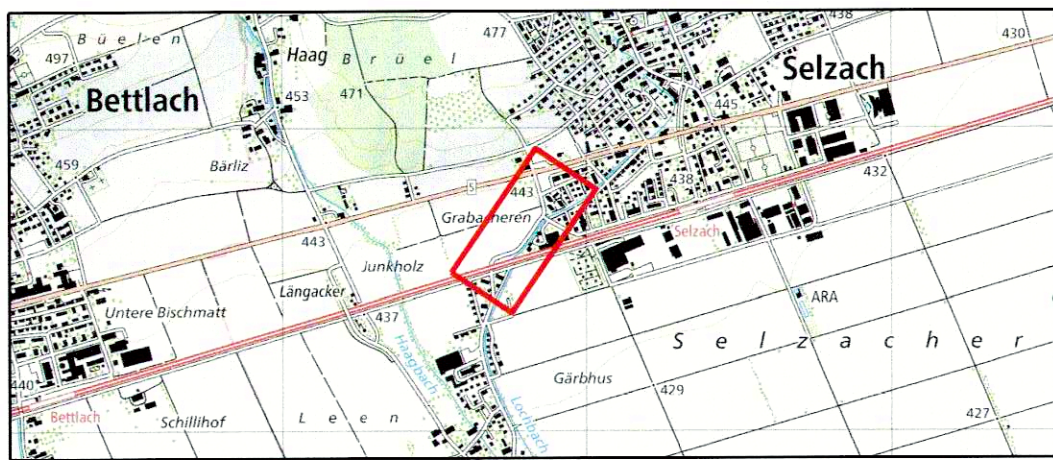

Achs-Nr.	2200
Bezugspunkt (BP)	127+000m bis 128+170m
Achs-Nr.	
Bezugspunkt (BP)	
Objekt-Nr. KB	
Projekt-Nr.	3TK.01269.P.01


Amt für Verkehr und Tiefbau
Röthlihof, Werkhofstrasse 65, 4509 Solothurn
Telefon 032 627 26 33
E-Mail avt@bd.so.ch / www.avt.so.ch

Änderungen		
Rev.	Datum	Beschreibung
A		
B		
C		
D		


Grundlagen		
Katasterpläne		
Grundbuchplan		
Kanalisation		
Wasser		
Elektrisch		
Telefon		
TV		
Gas		

Emch+Berger AG Solothurn
Ingenieure Planer Geometer
Schöngrünstrasse 35 | CH-4500 Solothurn
solothurn@emchberger.ch | Tel. +41 58 451 73 00
www.emchberger.ch


QP 1
km 0+160

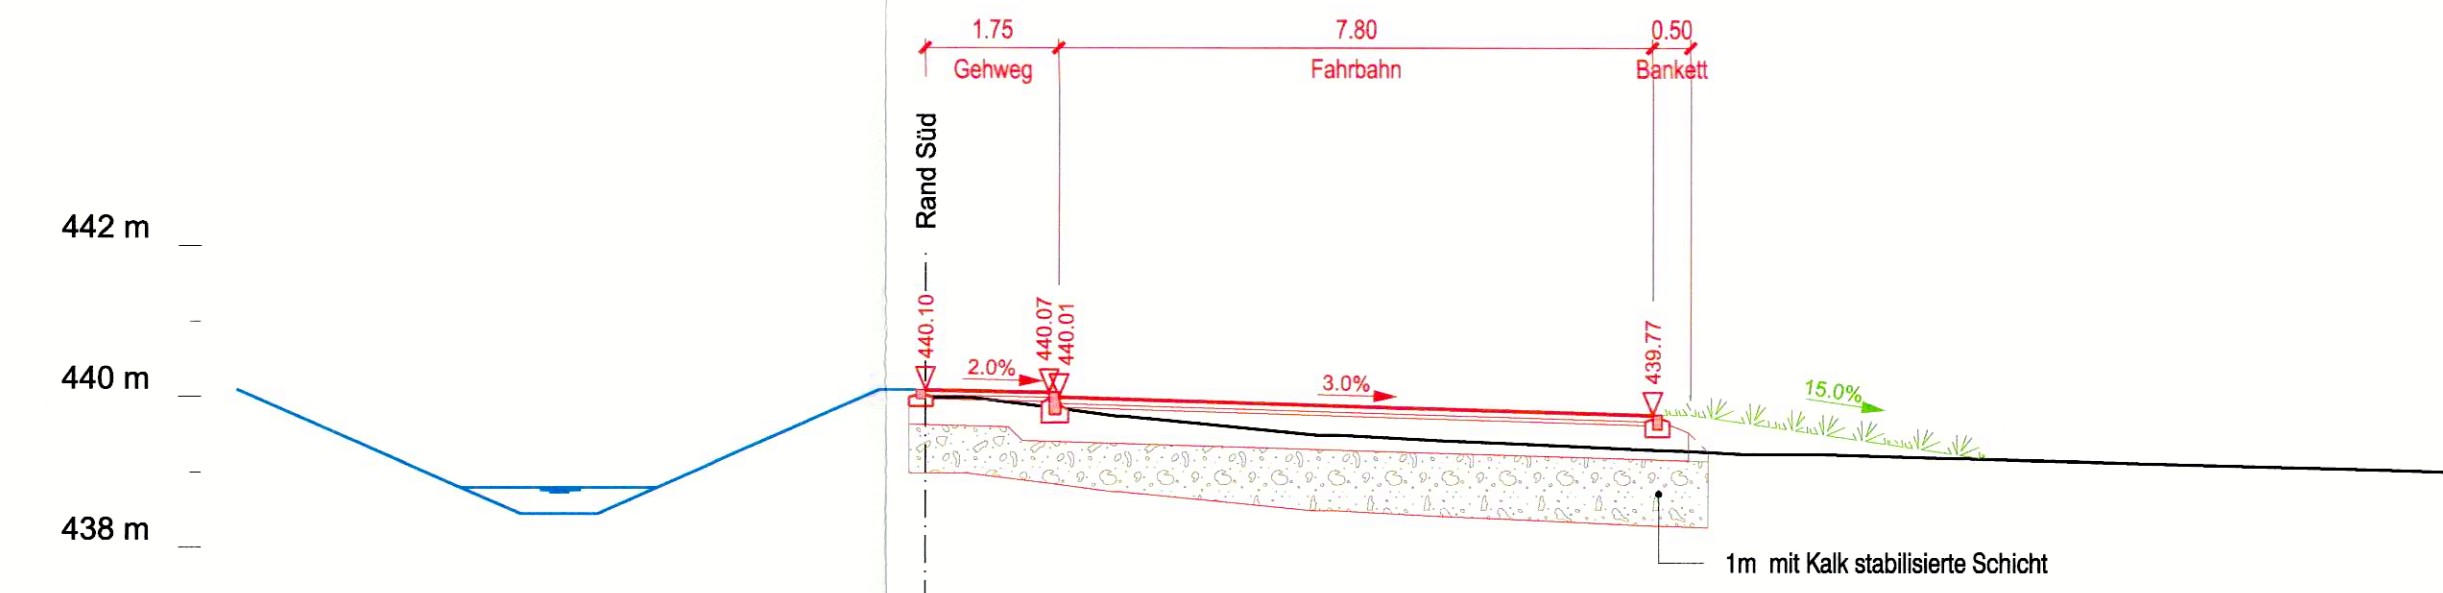

QP 2
km 0+200

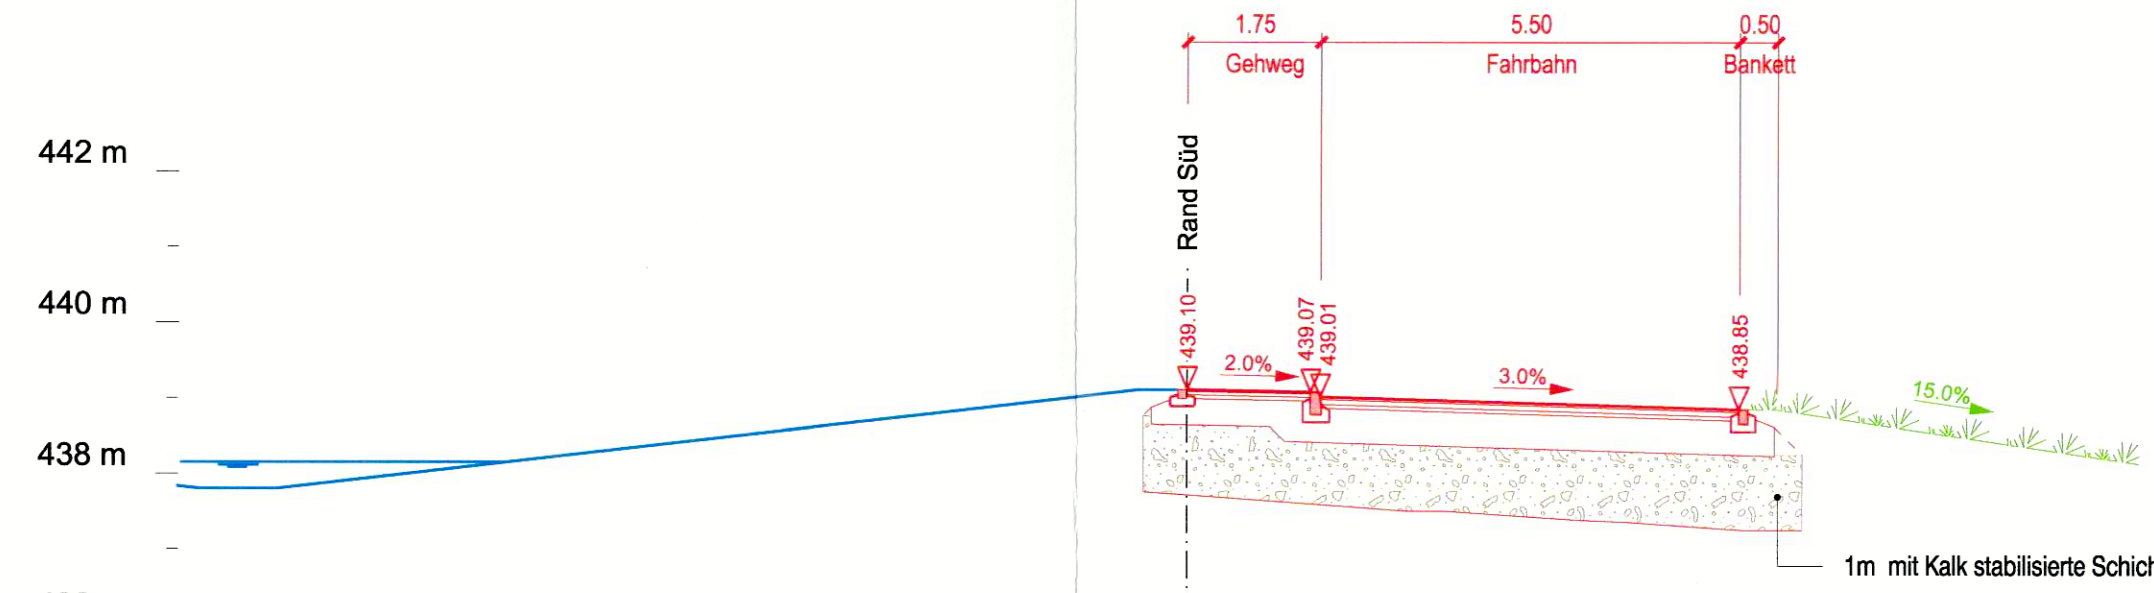

QP 3
km 0+260

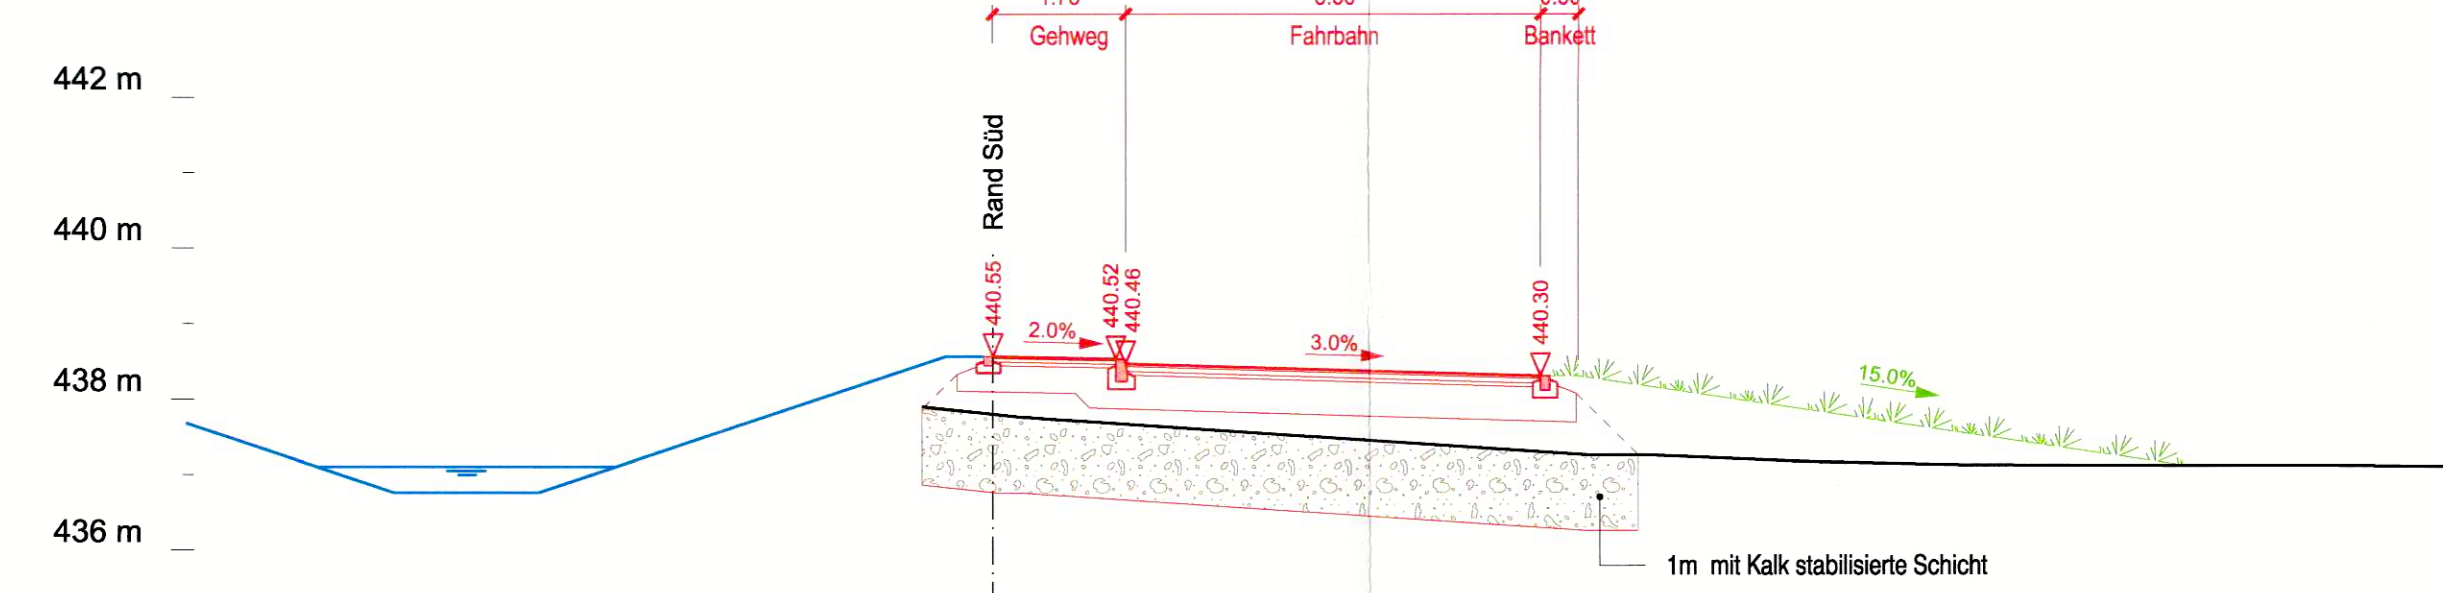

QP 4
km 0+290

