



Kant. Amt für Wasser- und
Energie
23. AUG. 1991

WASSERVERSORGUNG
SELZACH


GENERELLES
WASSERVERSORGUNGSPROJEKT

SITUATION 1:2000 NÖRDLICHER TEIL

EMCH + BERGER SOLOTHURN AG, INGENIEURBÜRO
FÜR HOCH- U. TIEFBAU, WASSERVERSORGUNGEN

SOLOTHURN TEL. 065 / 21 32 01
OLTEN TEL. 062 / 25 14 26
WIEDLISBACH TEL. 065 / 76 38 04

ANDERUNGEN	DAT.	PLAN NR.
ZUVORPRÜFUNG	16.9.87	WV 36.4.1.1
BAUPLAN	11.12.90	
		MASSSTAB 1:2 000
		GROSSE 98 / 108
		DATUM 31.1.1996
		GEZ. SCHARER

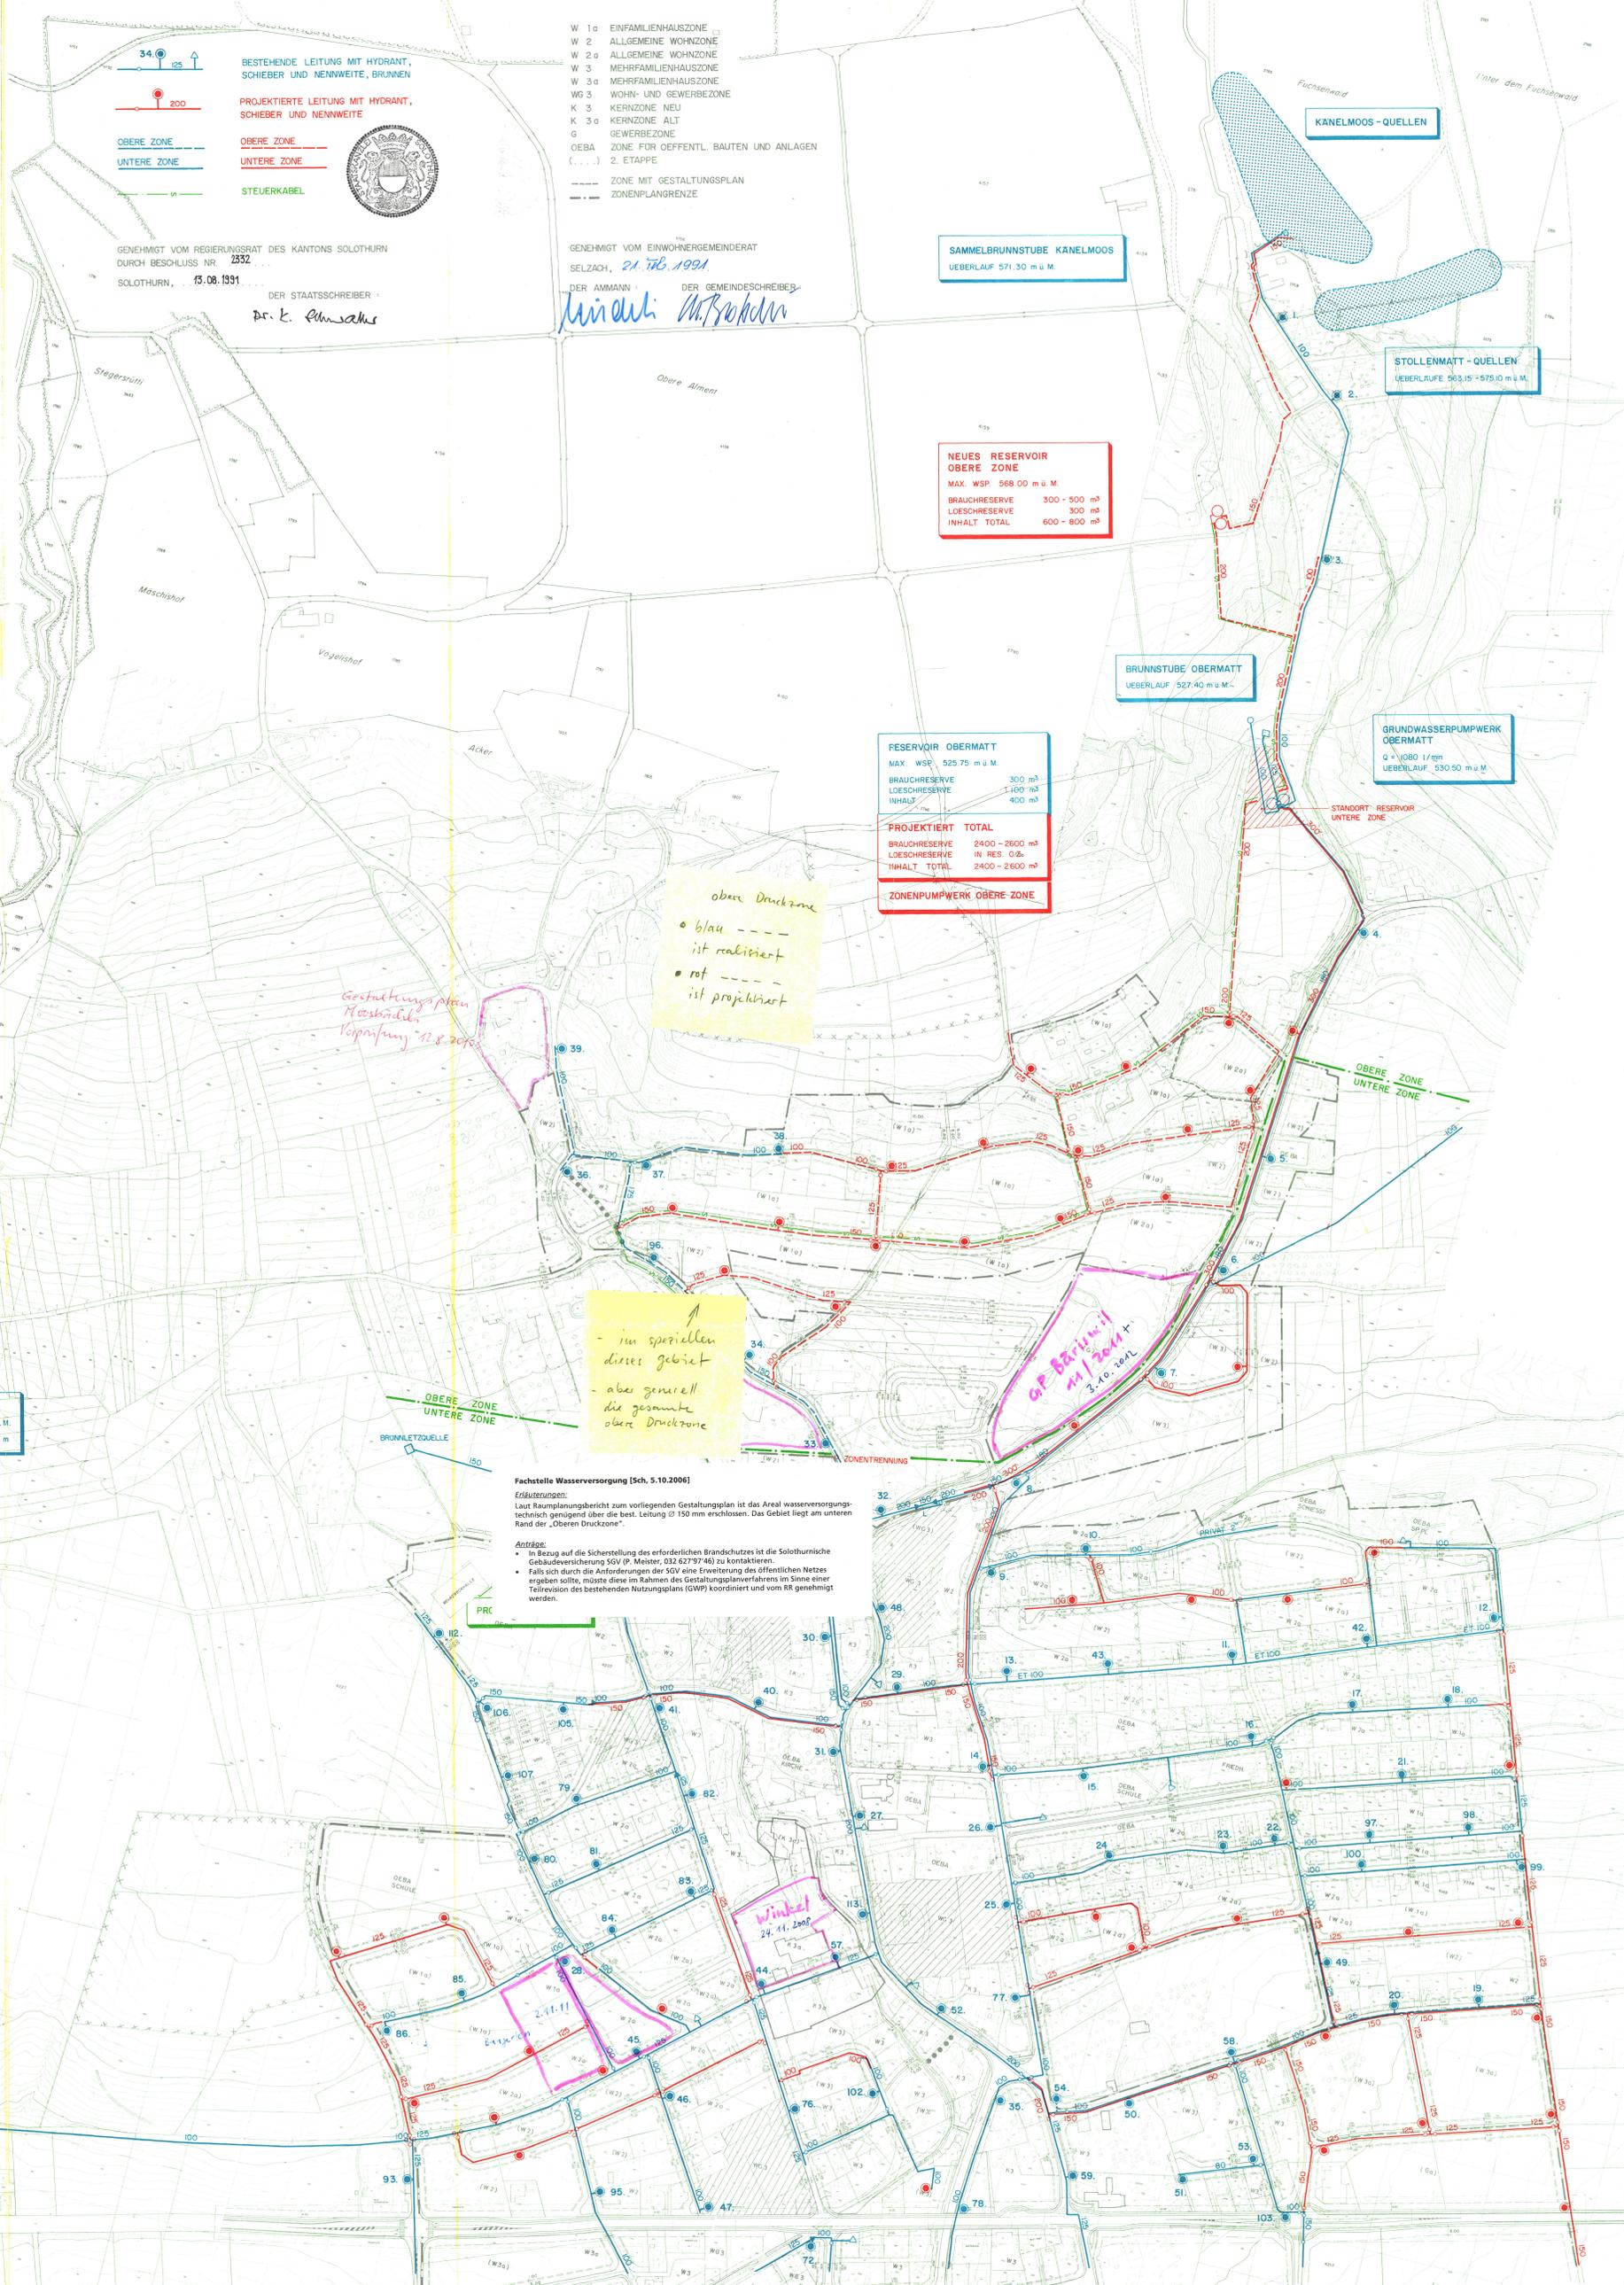

Fachstelle Wasserversorgung [Sch. 5.10.2006]

Erläuterungen:
Laut Raumplanungsbericht zum vorliegenden Gestaltungsplan ist das Areal wasserversorgungstechnisch genügend über die best. Leitung \varnothing 150 mm erschlossen. Das Gebiet liegt am unteren Rand der „Oberen Druckzone“.

Anträge:
• In Bezug auf die Sicherstellung des erforderlichen Brandschutzes ist die Solothurnische Gebäudeversicherung SSV (P. Meister, 032 627 97 46) zu kontaktieren.
• Falls sich durch die Anforderungen der SSV eine Erweiterung des öffentlichen Netzes ergeben sollte, müsste diese im Rahmen des Gestaltungsplanverfahrens im Sinne einer Teilrevision des bestehenden Nutzungsplans (GNP) koordiniert und vom RR genehmigt werden.