



Vorprojekt
Nutzungsplan SÜD

Situation 1 : 2000

Öffentliche Auflage vom 19.08.2013 bis 17.09.2013

Beschlossen vom Einwohnergemeinderat Selzach

Selzach, 24.10.2013

Der Gemeindepräsident

[Signature]

Genehmigt vom Regierungsrat des Kantons S

gemäss RRB Nr. 267 vom 25.2.2014

100

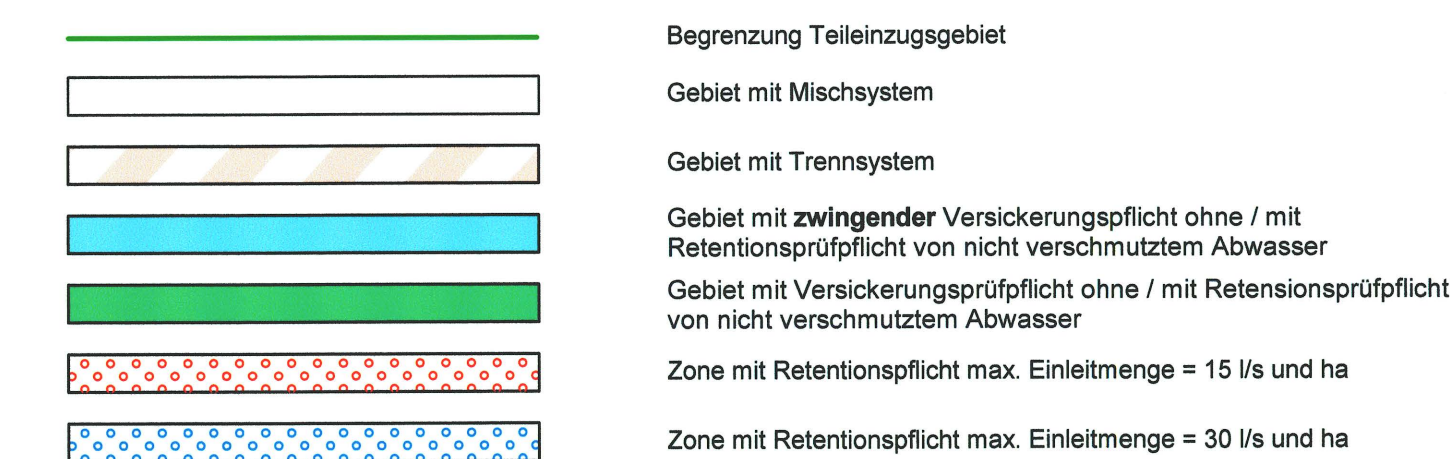
Datum: 19.12.2012	Proj. SH	Rev. 18.04.2013	Rev.	QM - Nr. Plan - Nr. SO.TB.024.038.310-2
Format: 90 / 147	Gez. Bas	Rev.	Rev.	
Massstab: 2000	Gepr.	Rev.	Rev.	

Emch+Berger Emch+Berger AG Schöngrünstrasse 35 Telefon 032 624 48 48 solothurn@emchberger.ch
Ingenieure und Planer CH-4500 Solothurn Telefax 032 624 48 98 www.emchberger-so.ch

Legende

Genehmigungsinhalt

Begrenzungen / Gebiete



	Liegenschaften ausserhalb der Bauzone Sanierungsgebiet im Trennsystem
	Liegenschaften ausserhalb der Bauzone Sanierungsgebiet im Mischsystem

Landwirtschaftsbetrieb mit Nummerierung; Befreiung von der Anschlusspflicht solange die Bedingungen nach Gewässerschutzgesetz Art 12 erfüllt sind.
(siehe Zustandsbericht Einzugsgebiet)

100	0,96
0,36	38

 
 
Kontrollschacht Nr.	Fläche des Teileinzugsgebietes in ha
Abflussbeiwert	Einwohner/ha

KRP Kanalisationsrichtplan

Leitungsbeschrieb

Bestehend	Projektiert	
		Öffentliche Schmutz- / Mischabwasserleitung
		Private Schmutz- / Mischabwasserleitung
		Öffentliche Regenabwasserleitung
		Leitungersatz
		aufzuhebende Leitung
		Pumpleitung

Sonderbauwerke

Bestehend	Projektiert	
		Regenauslass RA
		Regenklärbecken RKB
		Pumpwerk

Orientierungsinhalt

Das Diagramm zeigt verschiedene Zonen und Flächen, die durch unterschiedliche Symbole und Farben gekennzeichnet sind:

- Gemeindegrenze:** Eine gestrichelte Linie.
- Begrenzung GEP-Gebiet = Bauzone / Reservezonegrenze:** Eine gestrichelte Linie mit einem zentralen Punkt.
- Gebiet mit eingeschränkter Versicherungsmöglichkeit gemäss Versicherungsrate:** Ein Bereich, der mit roten Schrägstrichen schraffiert ist.
- Versickerungsanlagen:** Ein blaues Quadrat mit einem weißen Kreuz.
- Wald:** Ein grüner Balken.
- Gewässer:** Ein blauer Balken.
- Teil-GEP Erschliessung Bariswilstrasse:** Eine Reihe von roten Quadraten.

