


17/24

17/24

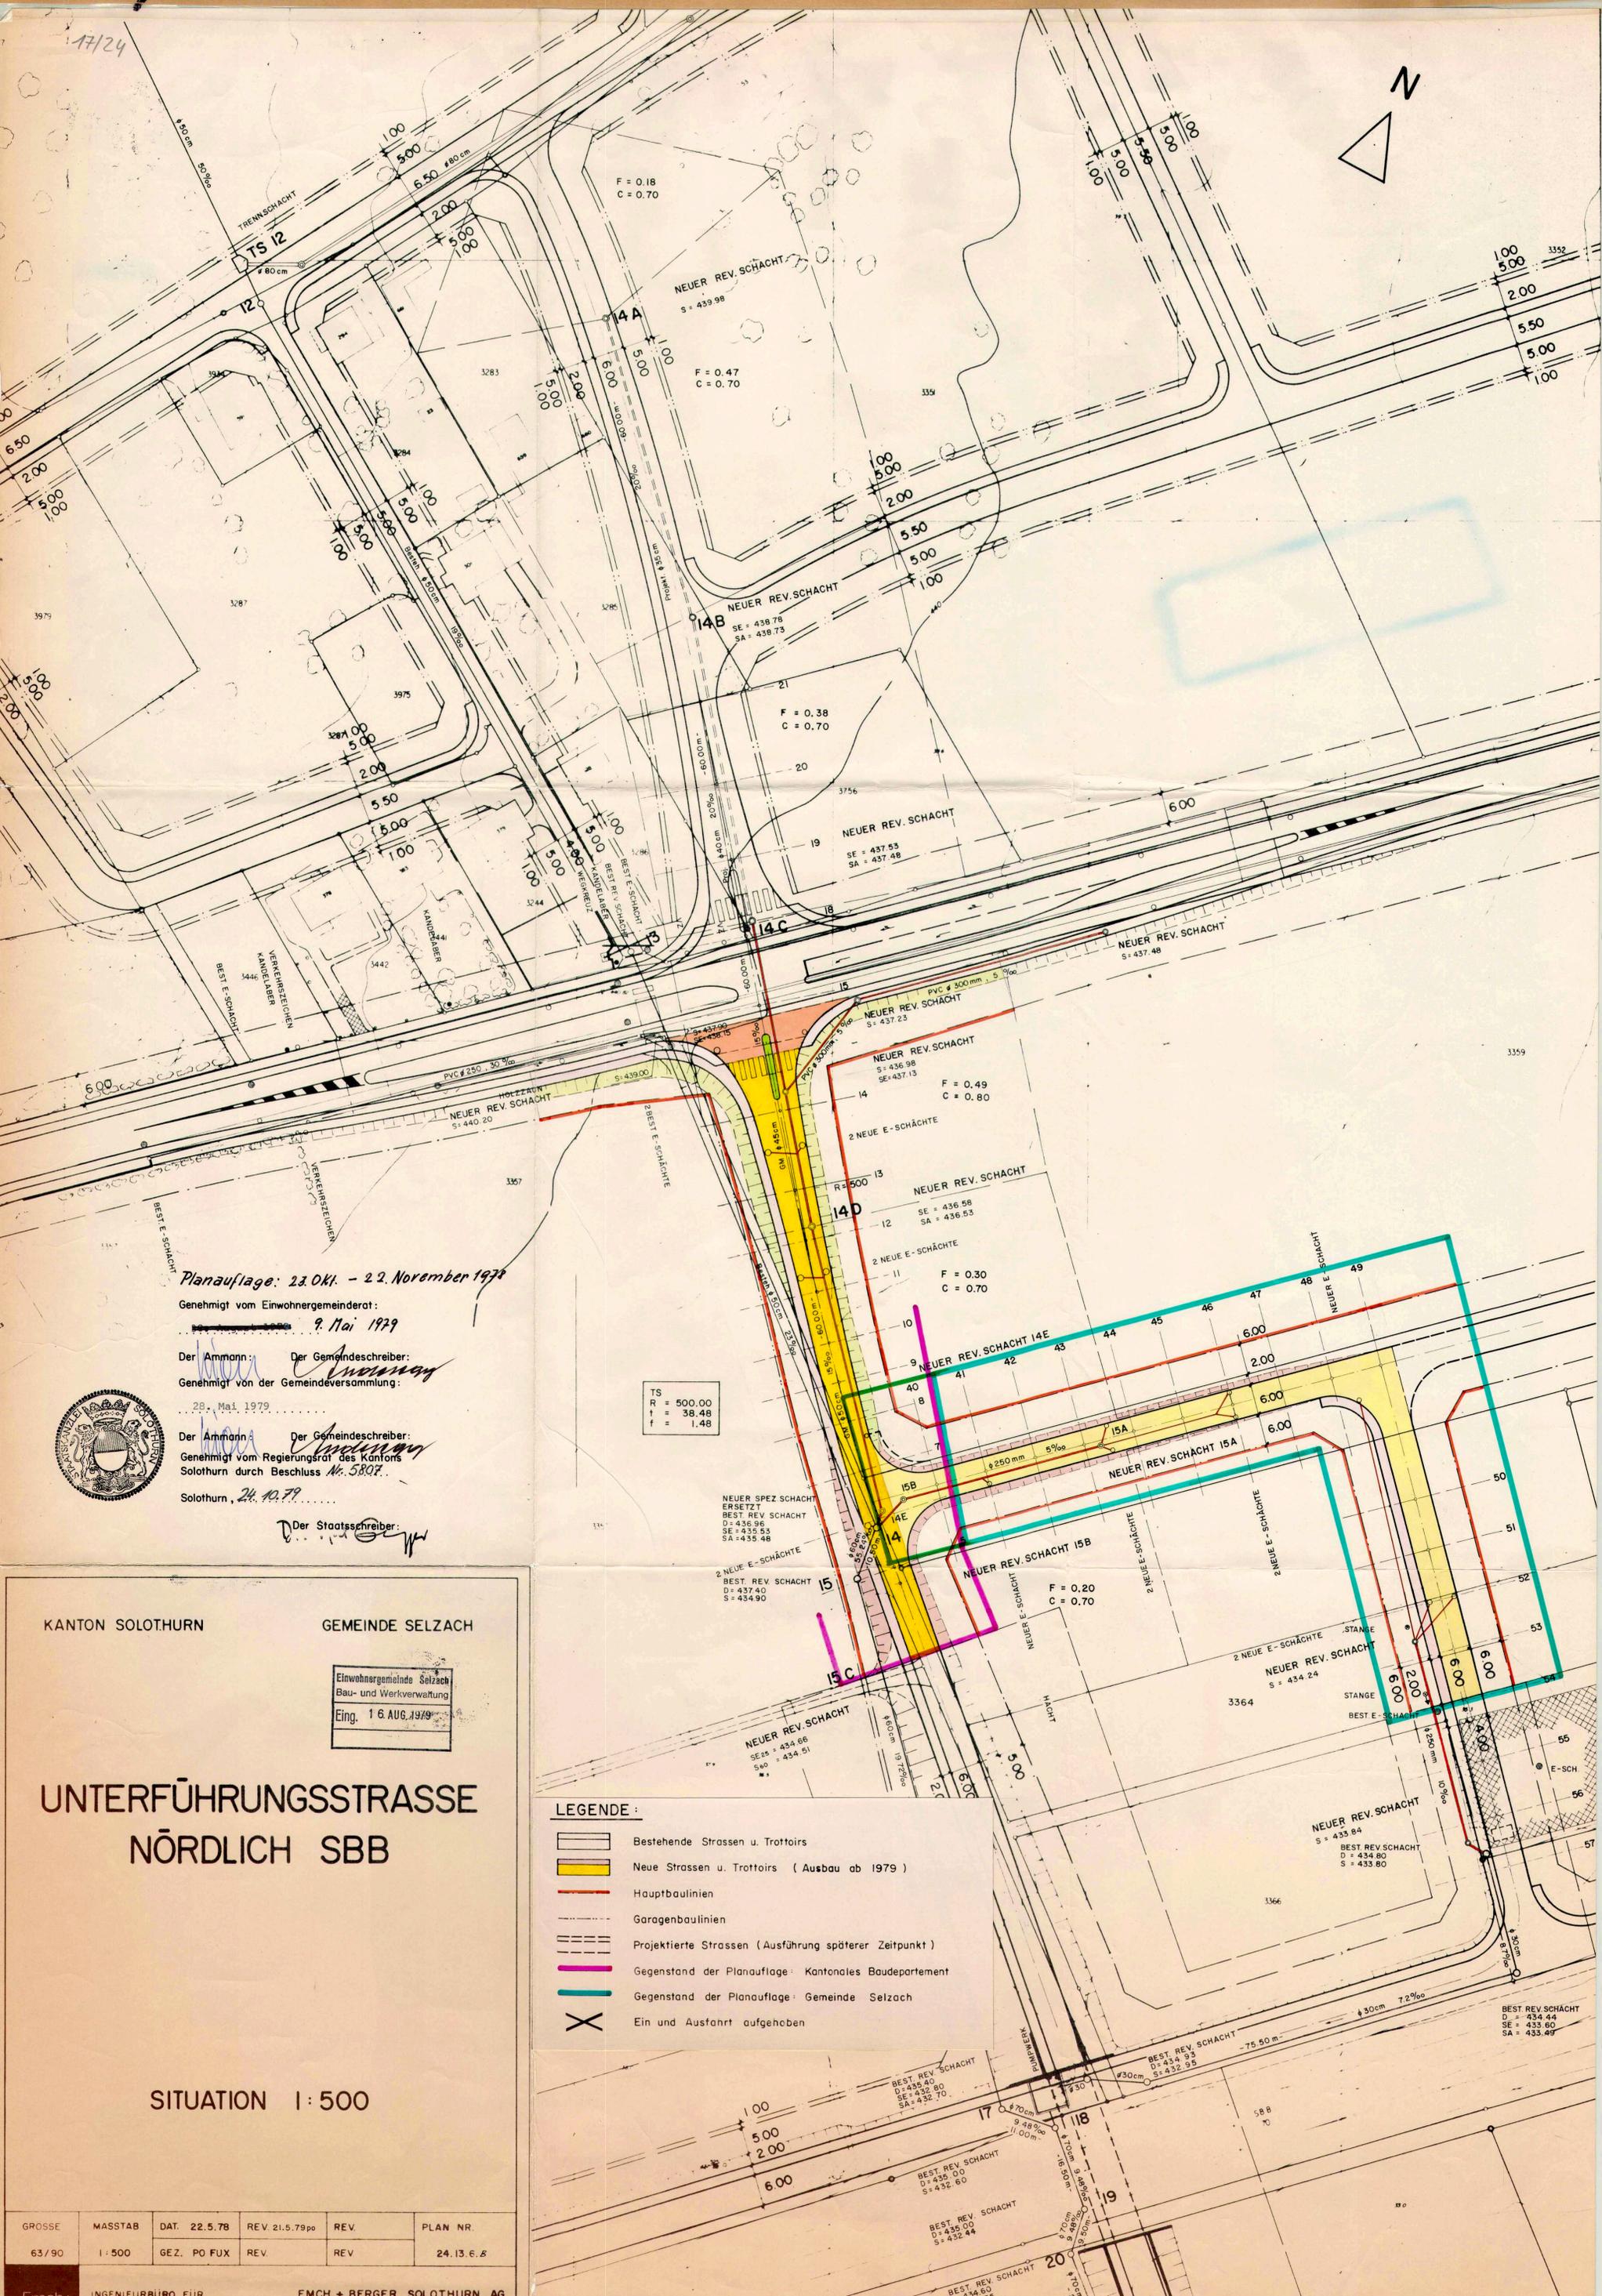

Planaufgabe: 23. Okt. - 22. November 1979

Genehmigt vom Einwohnergemeinderat:
9. Mai 1979

Der Ammann: Der Gemeindegemeinderat:
Genehmigt von der Gemeindeversammlung:
28. Mai 1979



Der Ammann: Der Gemeindegemeinderat:
Genehmigt vom Regierungsrat des Kantons
Solothurn durch Beschluss Nr. 5807.
Solothurn, 24. 10. 79.

Der Staatsschreiber:

KANTON SOLOTHURN GEMEINDE SELZACH

Einwohnergemeinde Selzach
Bau- und Werkverwaltung
Eing. 16. AUG. 1979

UNTERFÜHRUNGSSTRASSE NÖRDLICH SBB

- LEGENDE:**
- Bestehende Strassen u. Trottoirs
 - Neue Strassen u. Trottoirs (Ausbau ab 1979)
 - Hauptbaulinien
 - Garagenbaulinien
 - Projektierte Strassen (Ausführung späterer Zeitpunkt)
 - Gegenstand der Planaufgabe: Kantonales Baudepartement
 - Gegenstand der Planaufgabe: Gemeinde Selzach
 - Ein und Ausfahrt aufgehoben

SITUATION 1:500

GROSSE	MASSTAB	DAT.	REV.	REV.	PLAN NR.
63/90	1:500	22.5.78	GEZ. PO FUX	REV.	24.13.6.8

INGENIEURBÜRO FÜR HOCH- UND TIEFBAU 4500 SOLOTHURN
EMCH + BERGER SOLOTHURN AG
TEL. 065 / 21 32 01