


LEGENDE:

- Bestehende Strassen u. Trottoirs
- Neue Strassen u. Trottoirs
- Hauptbaulinien
- Garagenbaulinien
- X Ein und Ausfahrt aufgehoben
- Gegenstand der Planaufgabe Kantonales Baudepartement
- Gegenstand der Planaufgabe Gemeinde Selzach

Genehmigt vom Regierungsrat des Kantons (ROT UMRANDETE AUFLAGEZONE)  
Solothurn durch Beschluss

Solothurn, ...  
Der Staatsschreiber:

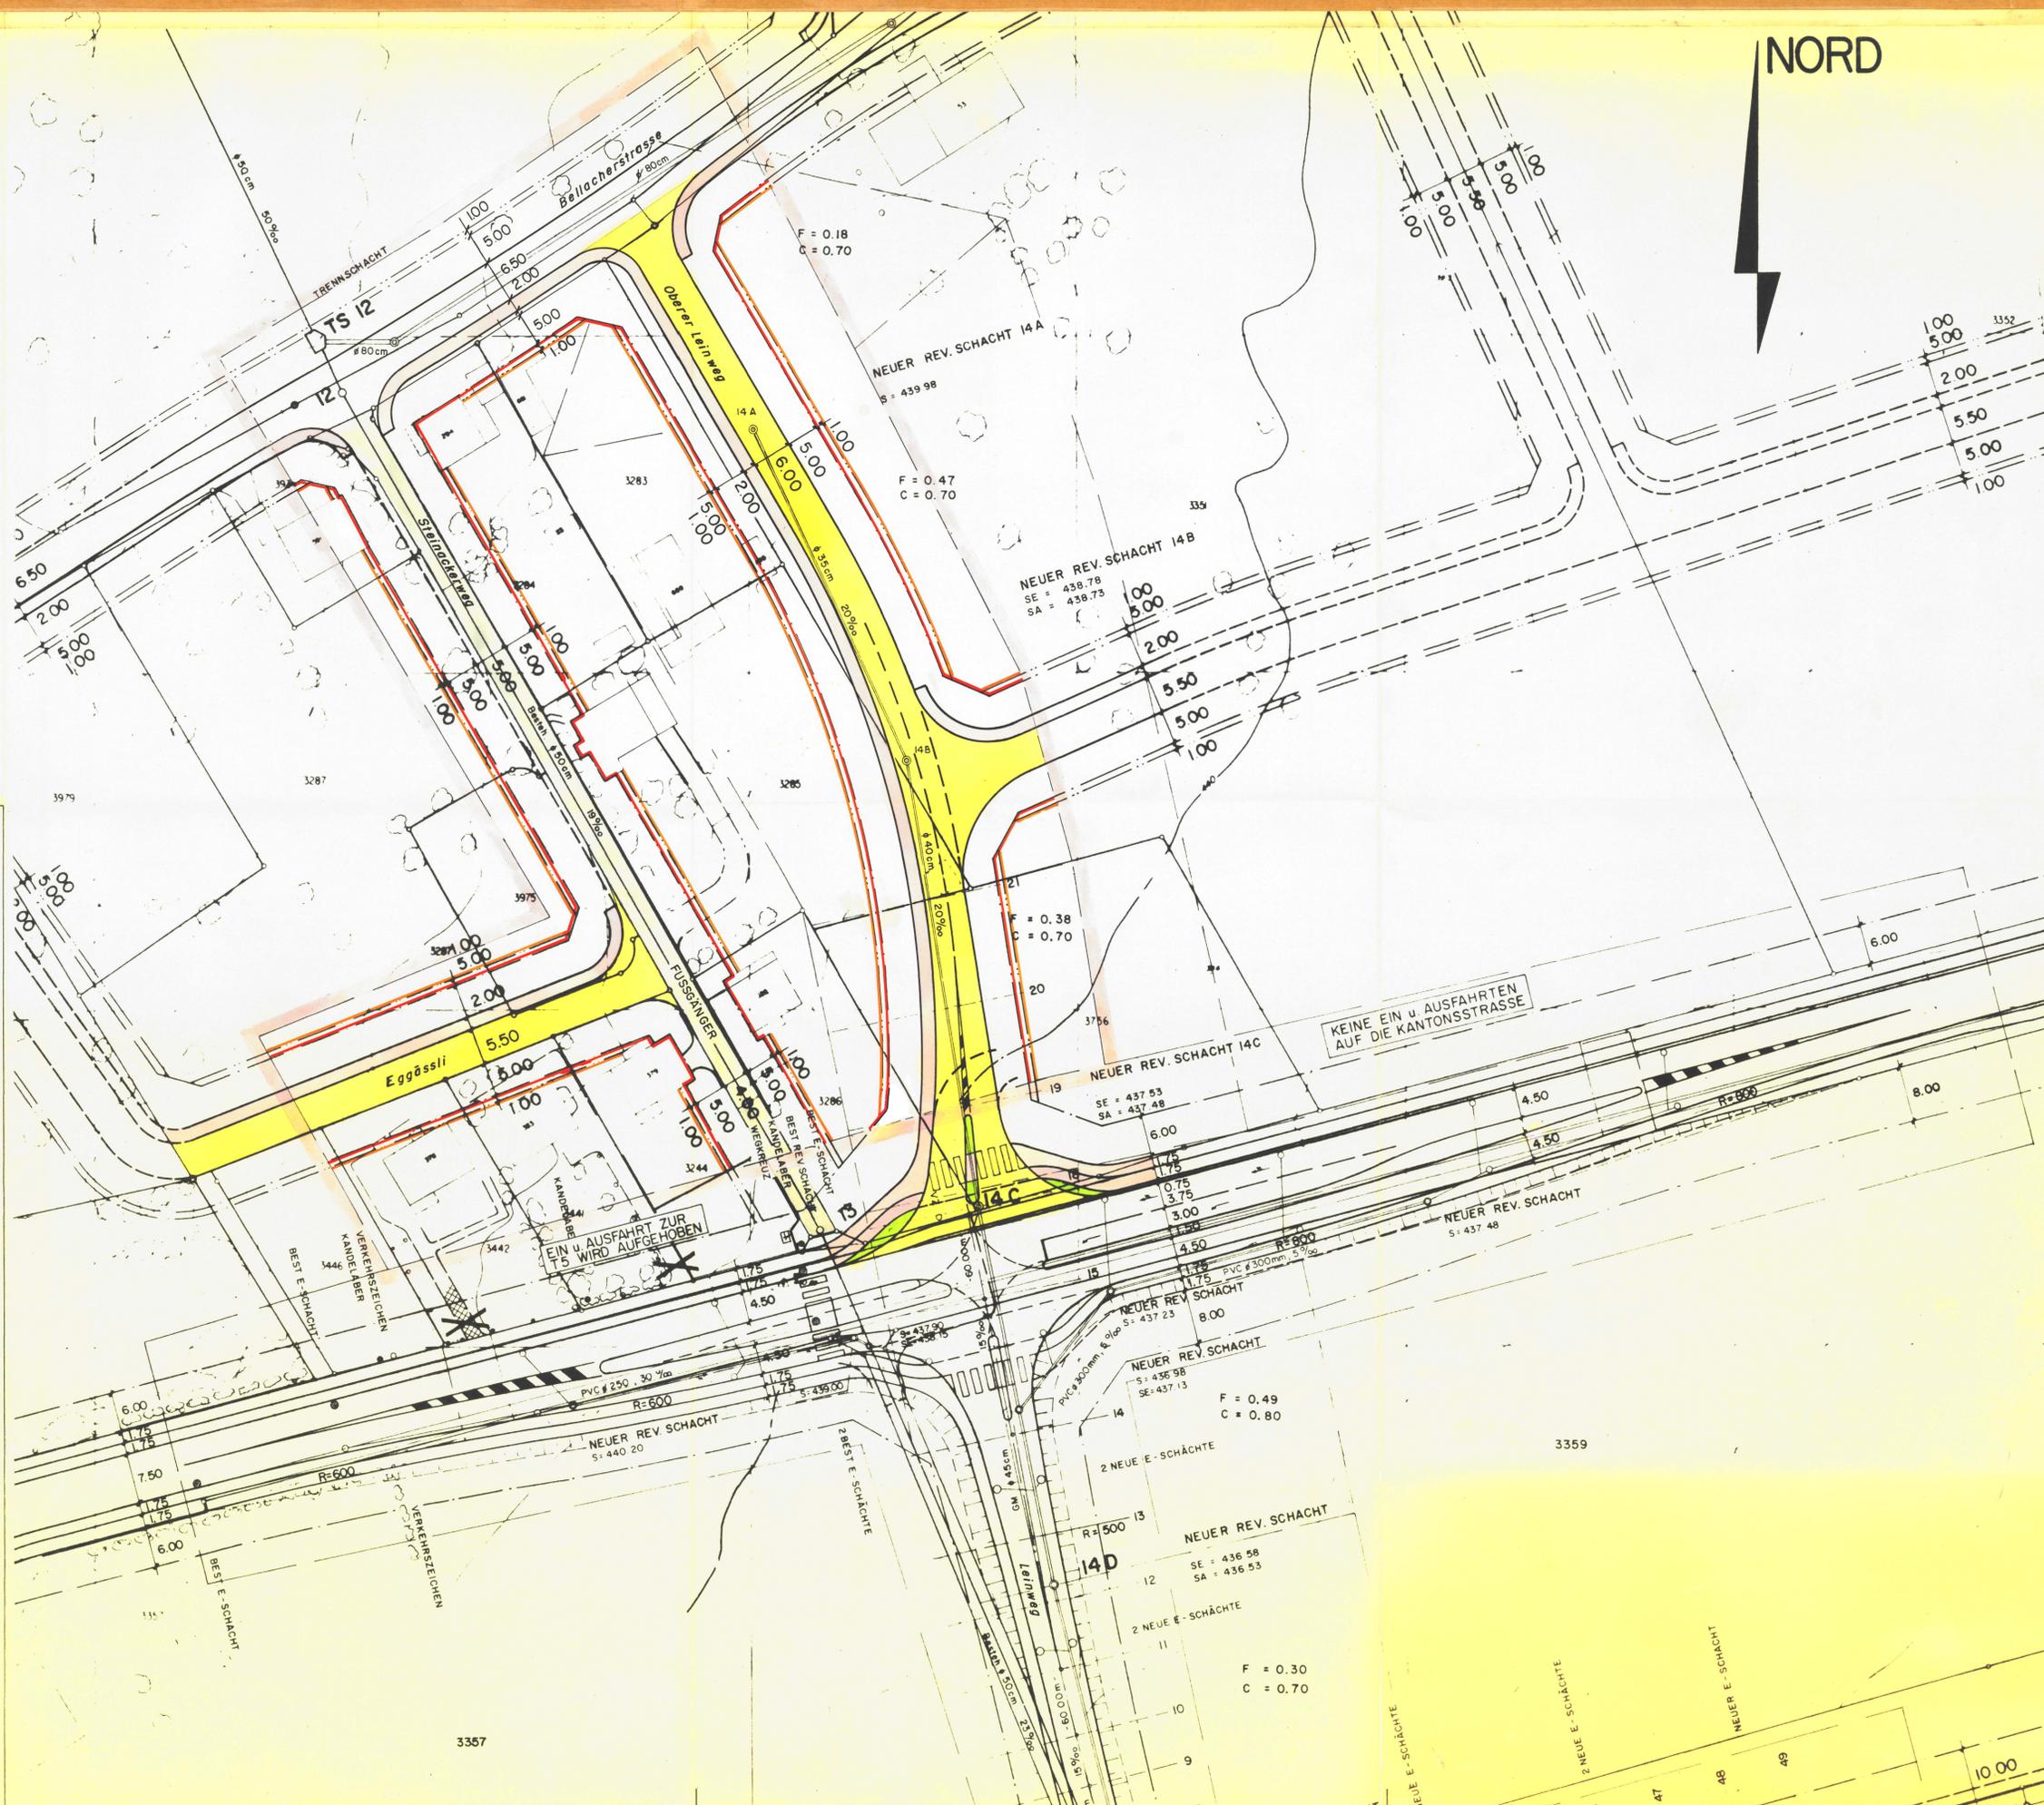

KANTON SOLOTHURN GEMEINDE SELZACH

KANTONALES BAUDEPARTEMENT

# KANTONSSTRASSE T5 KREUZUNG OST

Die orientliche Planaufgabe erfolgte  
vom 25. Juni - 24. Juli 1979

Vom Regierungsrat durch heutigen  
Beschluss Nr. 925 genehmigt.  
Solothurn, den 30. 3. 1982  
Der Staatsschreiber:



SITUATION 1:500  
2 AUFLAGE  
*Dr. Max Gygis*

## AUFLAGEPLAN

GRÖSSE	MASSTAB	DAT.	REV.	REV.	PLAN NR.
84/54	1:500	20 9 78	REV 17.4.79/GRO	REV 10.4.81/GRO	34 29.1
		GEZ. PO FUX	REV 31.5.79 po	REV 1.12.81 po	

INGENIEURBÜRO FÜR HOCH- UND TIEFBAU 4500 SOLOTHURN  
EMCH + BERGER SOLOTHURN AG  
TEL. 065 / 21 32 01