17 / 27

KANTON SOLOTHURN

Gemeinde Selzach

Bielstrasse T5

Kantonsstrasse I. Klasse

Gestaltung im Bereich der Einmündung Dorfstrasse
(ehem. Tankstelle auf dem Areal der Schläfli Stiftung)

Erschliessungsplan

(Strassen- und Baulinienplan)

Situation 1:200

Die öffentliche Planauflage erfolgte
vom 24. Mai 1983 – 23. Juni 1983

Vom Regierungsrat durch heutigen Beschluss Nr. 2066 genehmigt.
Solothurn, den 12. Juli 1983
Der Staatsschreiber:
Dr. Max Gempeler

Kant. Tiefbauamt Solothurn	Bearbeitet ni Gezeichnet ni	Datum 14.4.1983
Änderungen / Datum / Gez	Grösse 30/84	Plan Nr. 17/48

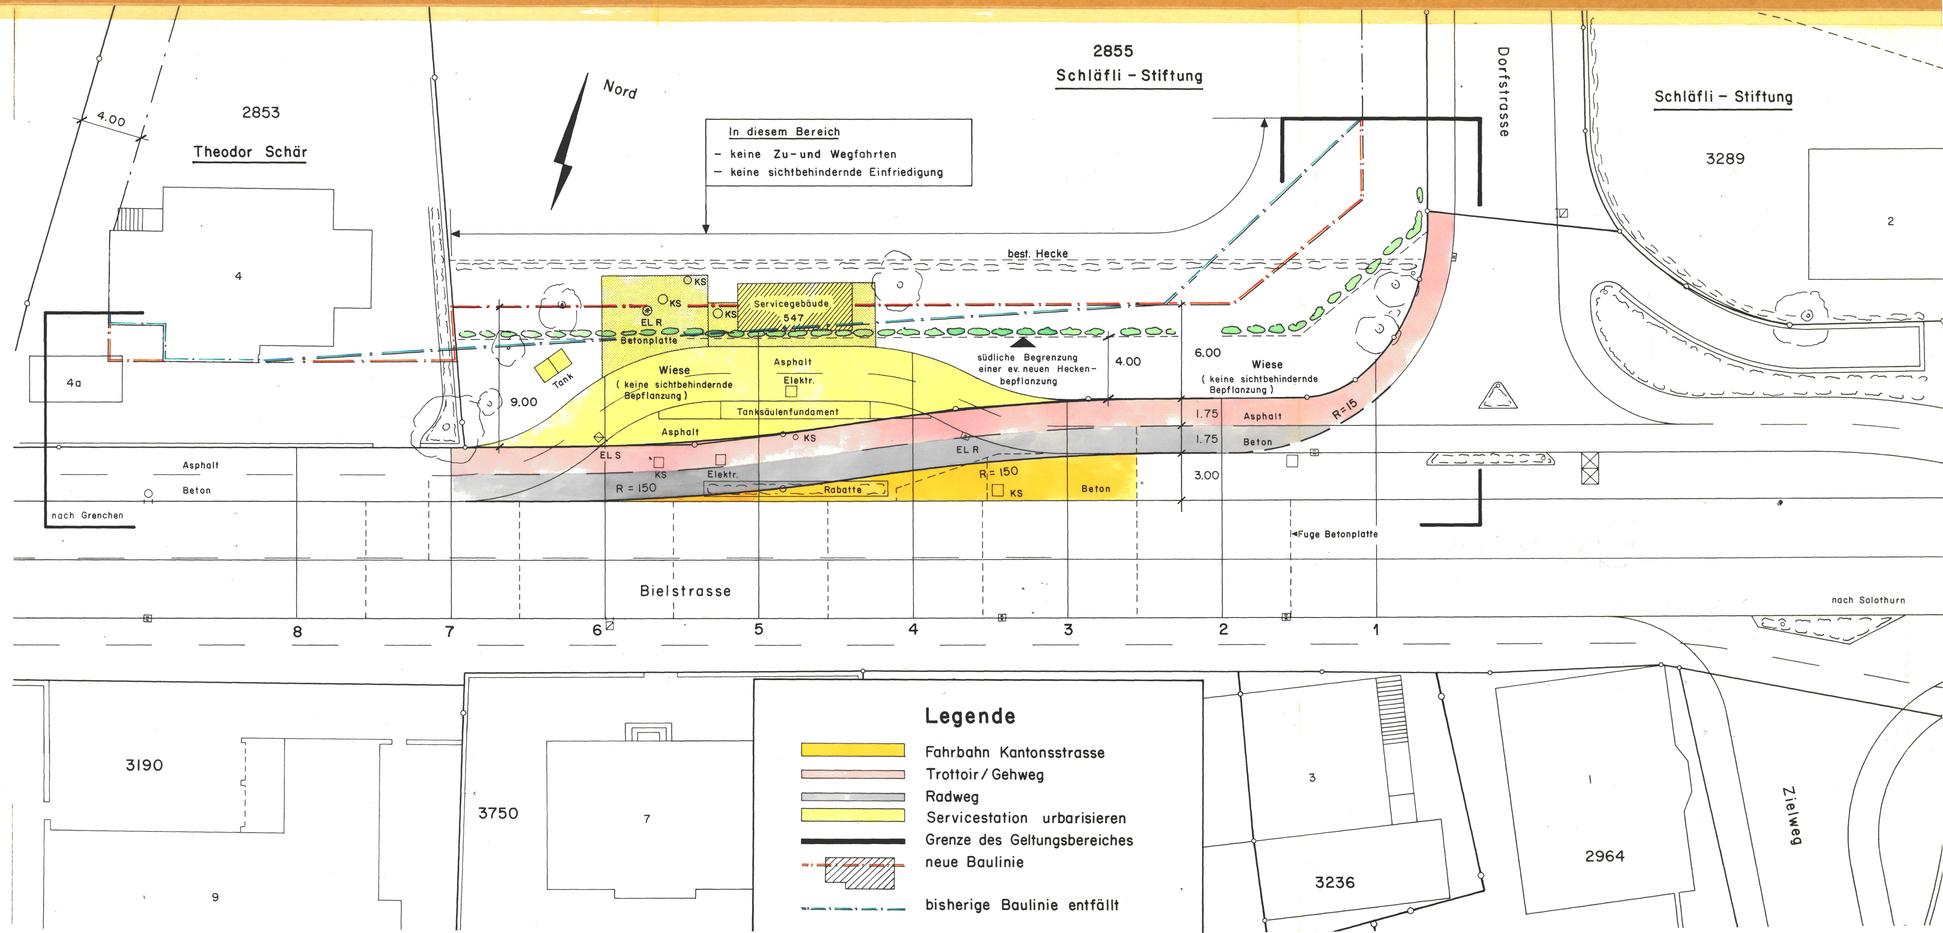

Legende

- Fahrbahn Kantonsstrasse
- Trottoir / Gehweg
- Radweg
- Servicestation urbarisieren
- Grenze des Geltungsbereiches
- neue Baulinie
- bisherige Baulinie entfällt