

ZWISCHENBRÜHLGASSE

SITUATION 1:500
(AUSSCHNITT VON BLATT NR. 19)

GRÖSSE	MASSTAB	DAT. JAN. 85	REV.	REV.	PLAN NR.
30 · 63	1 : 500	GEZ. lima	REV.	REV.	24. 8

Emch+Berger INGENIEURBÜRO FÜR HOCH- UND TIEFBAU 4500 SOLOTHURN
EMCH + BERGER SOLOTHURN AG
TEL. 065 / 21 32 01

ÖFFENTLICHE PLANAUFLAGE VOM 7.2.1985 BIS 8.3.1985

Genehmigt vom Einwohnergemeinderat:

23. 1. 1985

Der Ammann: Der Gemeindeschreiber:

[Signature] *[Signature]*

Genehmigt vom Regierungsrat des Kantons Solothurn durch Beschluss *2589*...


Solothurn, *31. August 1987*

Der Staatsschreiber:

Dr. K. Fehrsch



GEGENSTAND DER PLANAUFLAGE

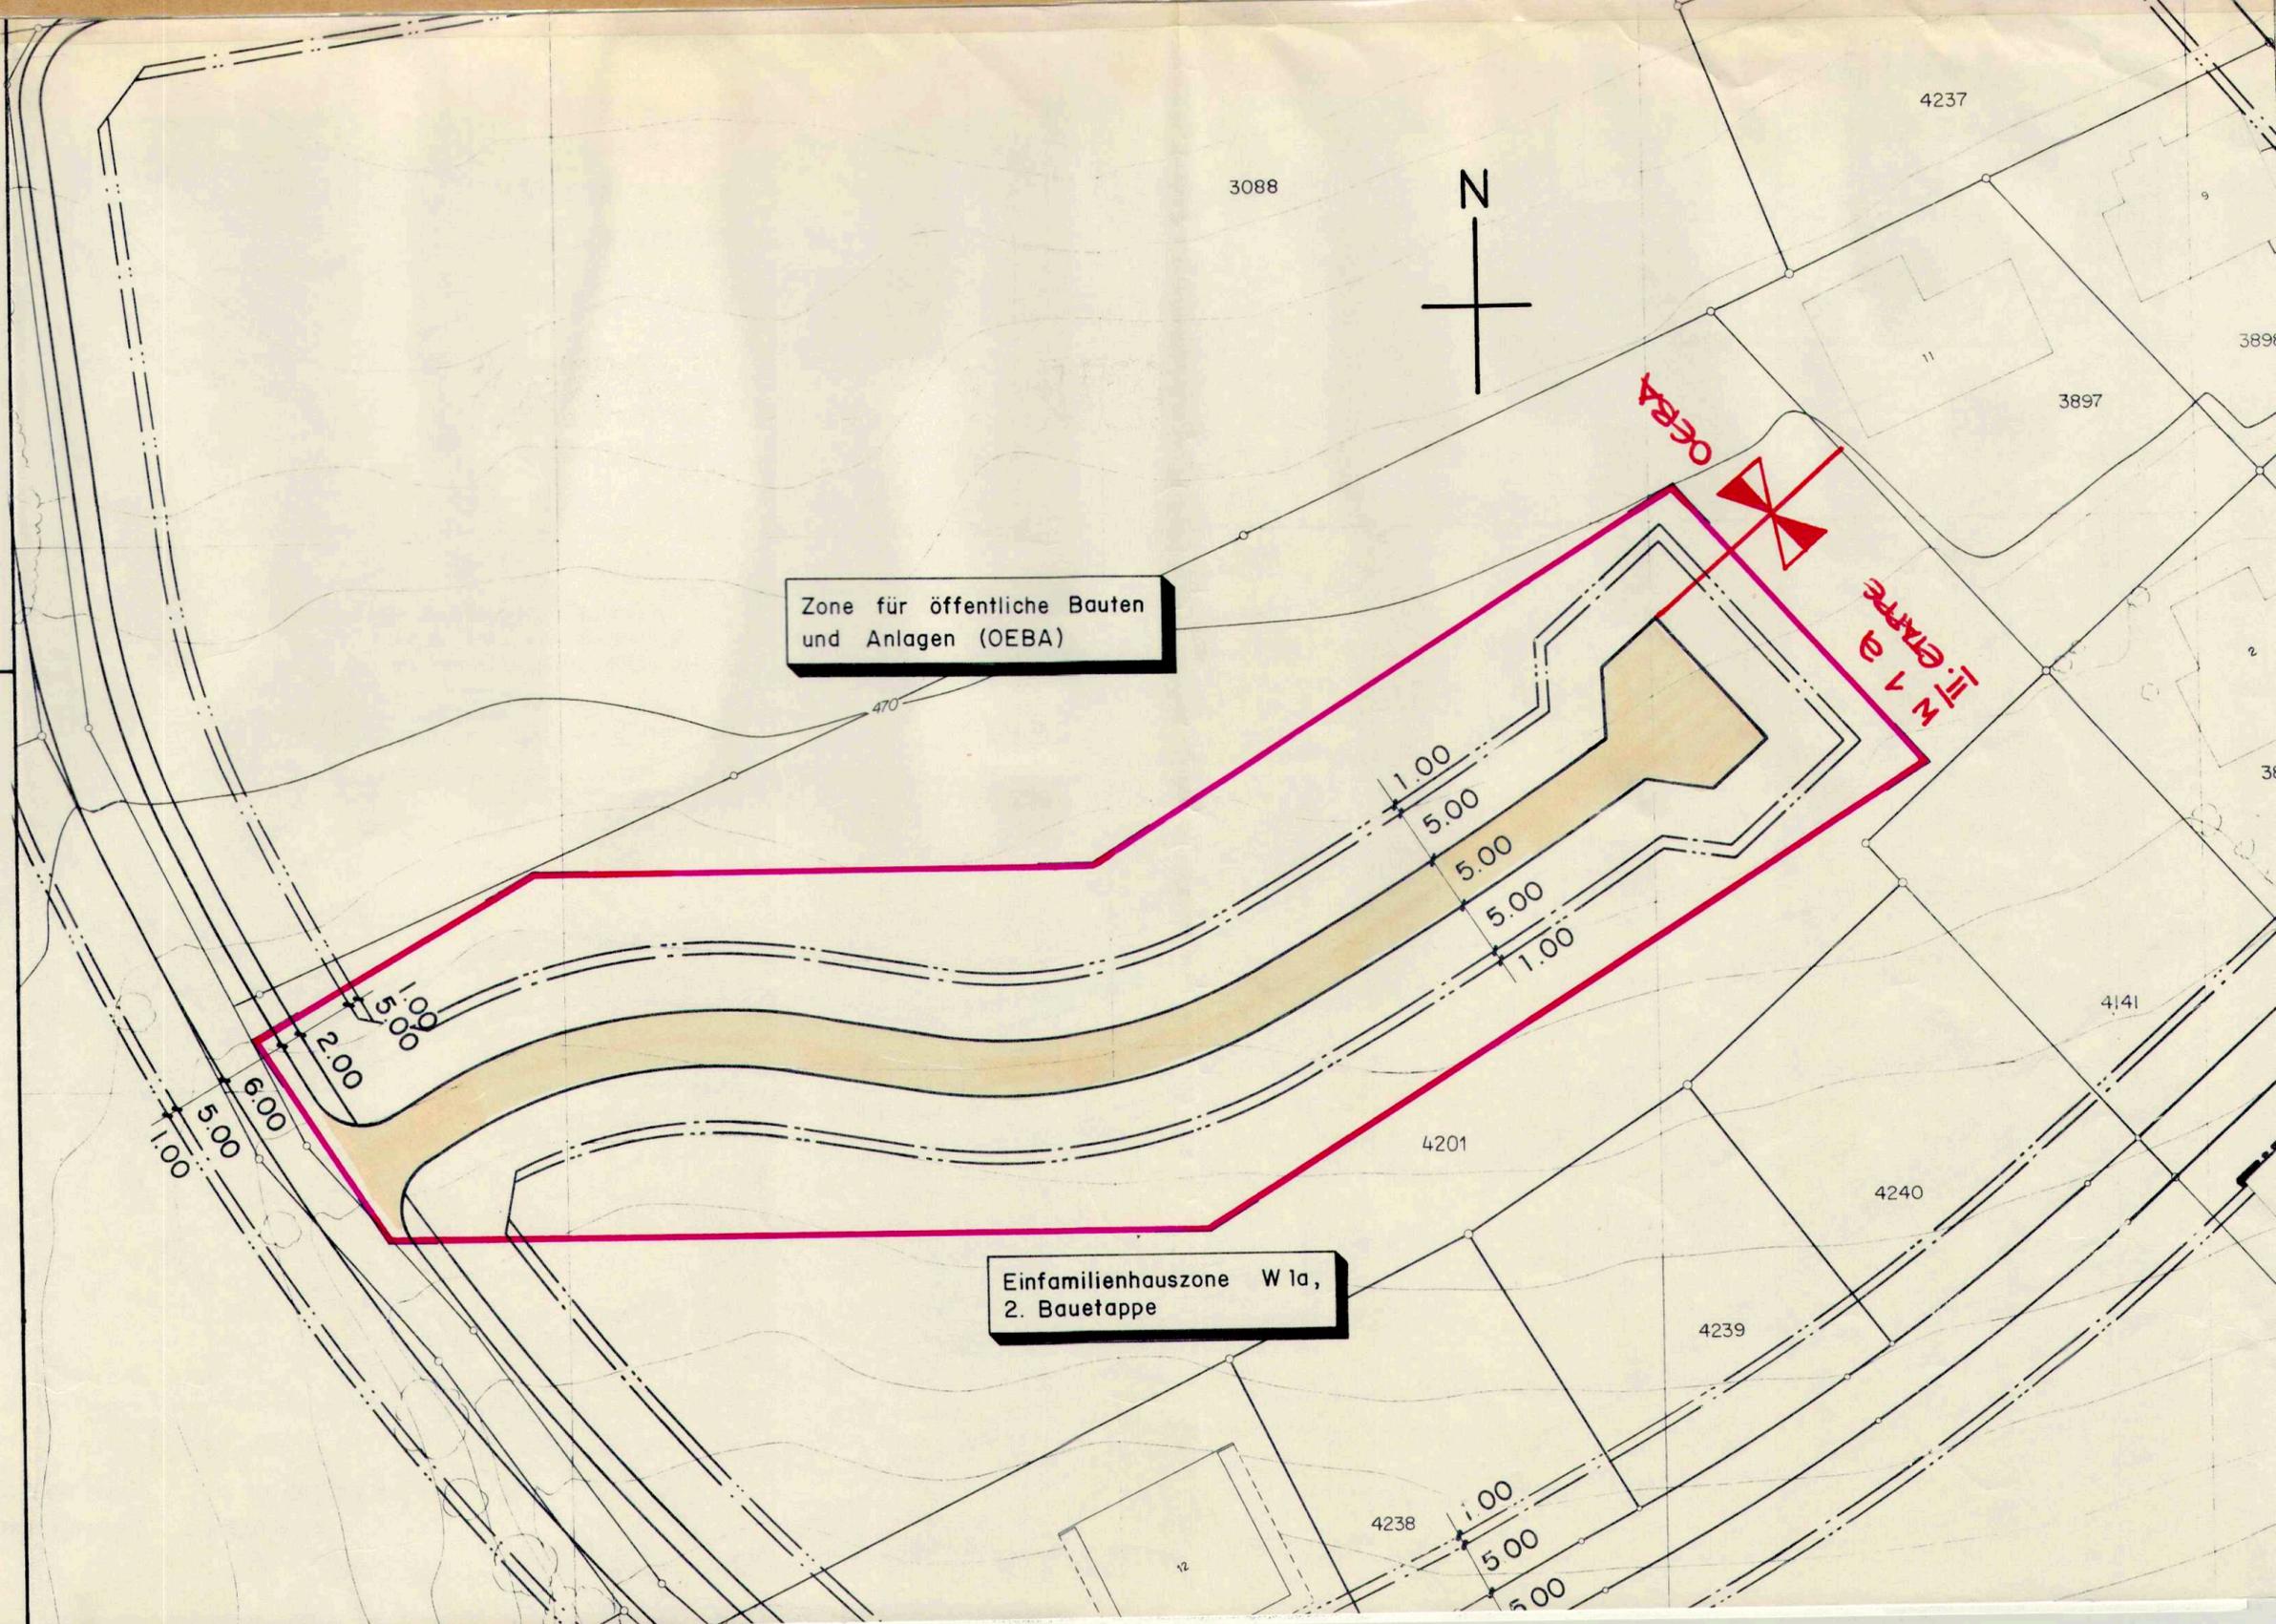

17/55

Einwohnergemeinde Selzach
Bau- und Werkverwaltung
Eing. 10. JAN. 1985

GEMEINDE SELZACH
ZWISCHENBRÜHLGASSE
SITUATION 1:500

3088

N

ORIGINAL
AUFLAGE-EXEMPLAR

AUFLAGE VON 7.2.1985 BIS 8.3.1985

DER GEMEINDE-
SCHREIBER *M. B. ...*

Abänderung der Erschliessung
Bangerten West

Das Original der vorliegenden Plankopie
wurde am 12. Februar 1985 von Unbekannten
aus dem Foyer des Verwaltungsgebäudes ent-
fernt.
Dieses Dokument liegt vom 13. Febr. 1985 bis
8. März 1985 weiterhin öffentlich auf.

Zone für öffentliche Bauten
und Anlagen (OEBA)

Einfamilienhauszone W-1a,
2. Bauetappe

