



17/77

# Rechtsgültiger Zonenplan

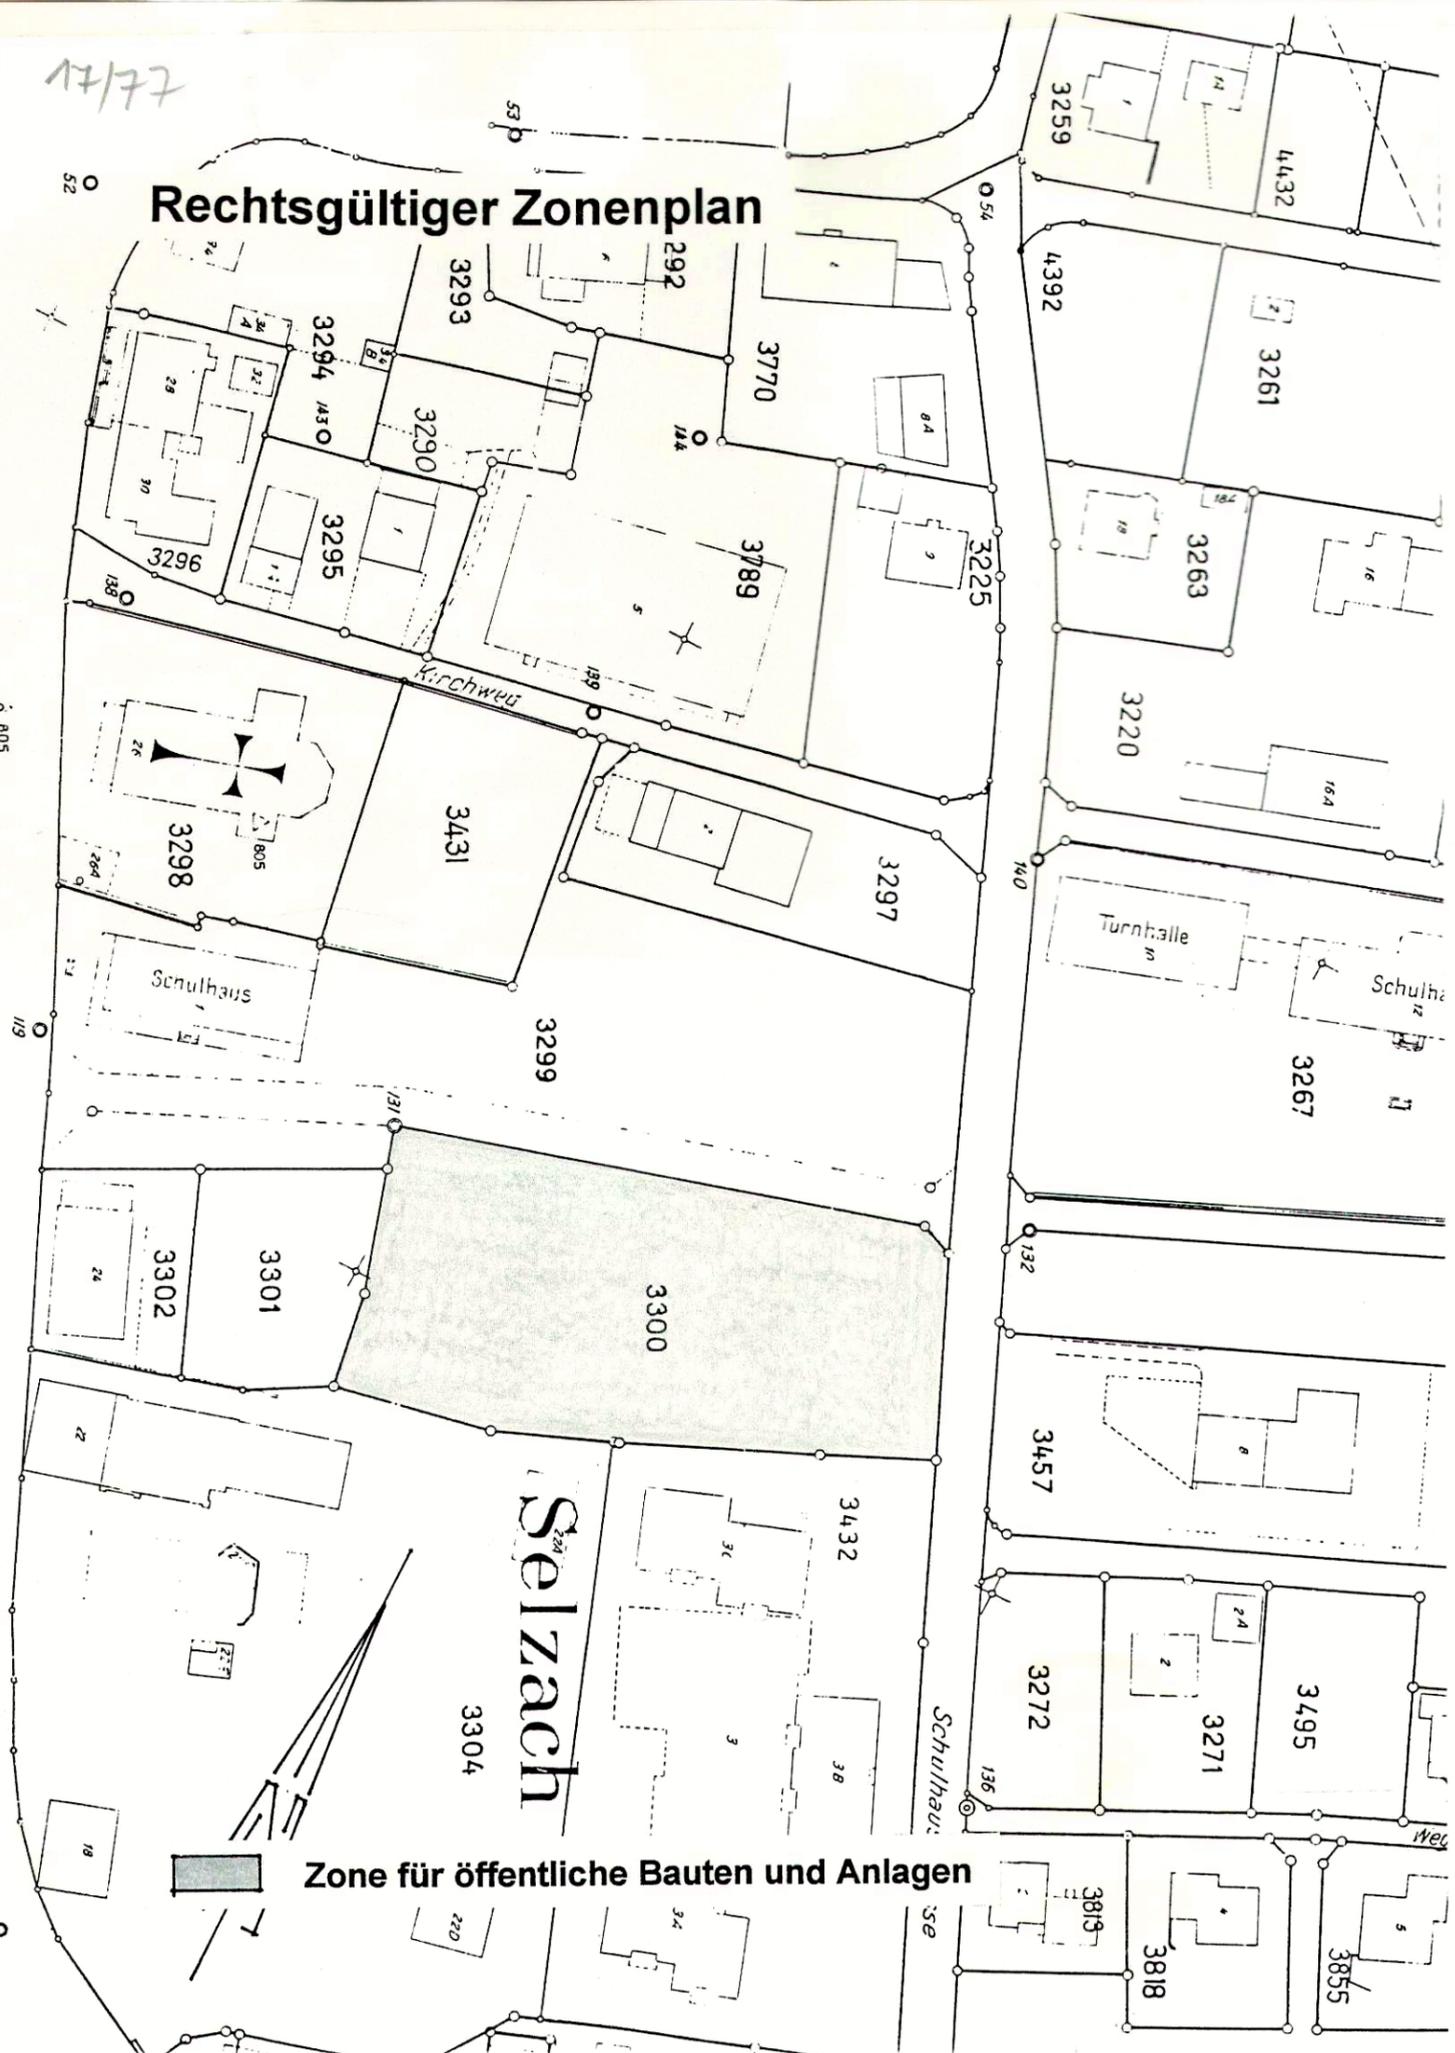

Zone für öffentliche Bauten und Anlagen

# Zonenplanänderung

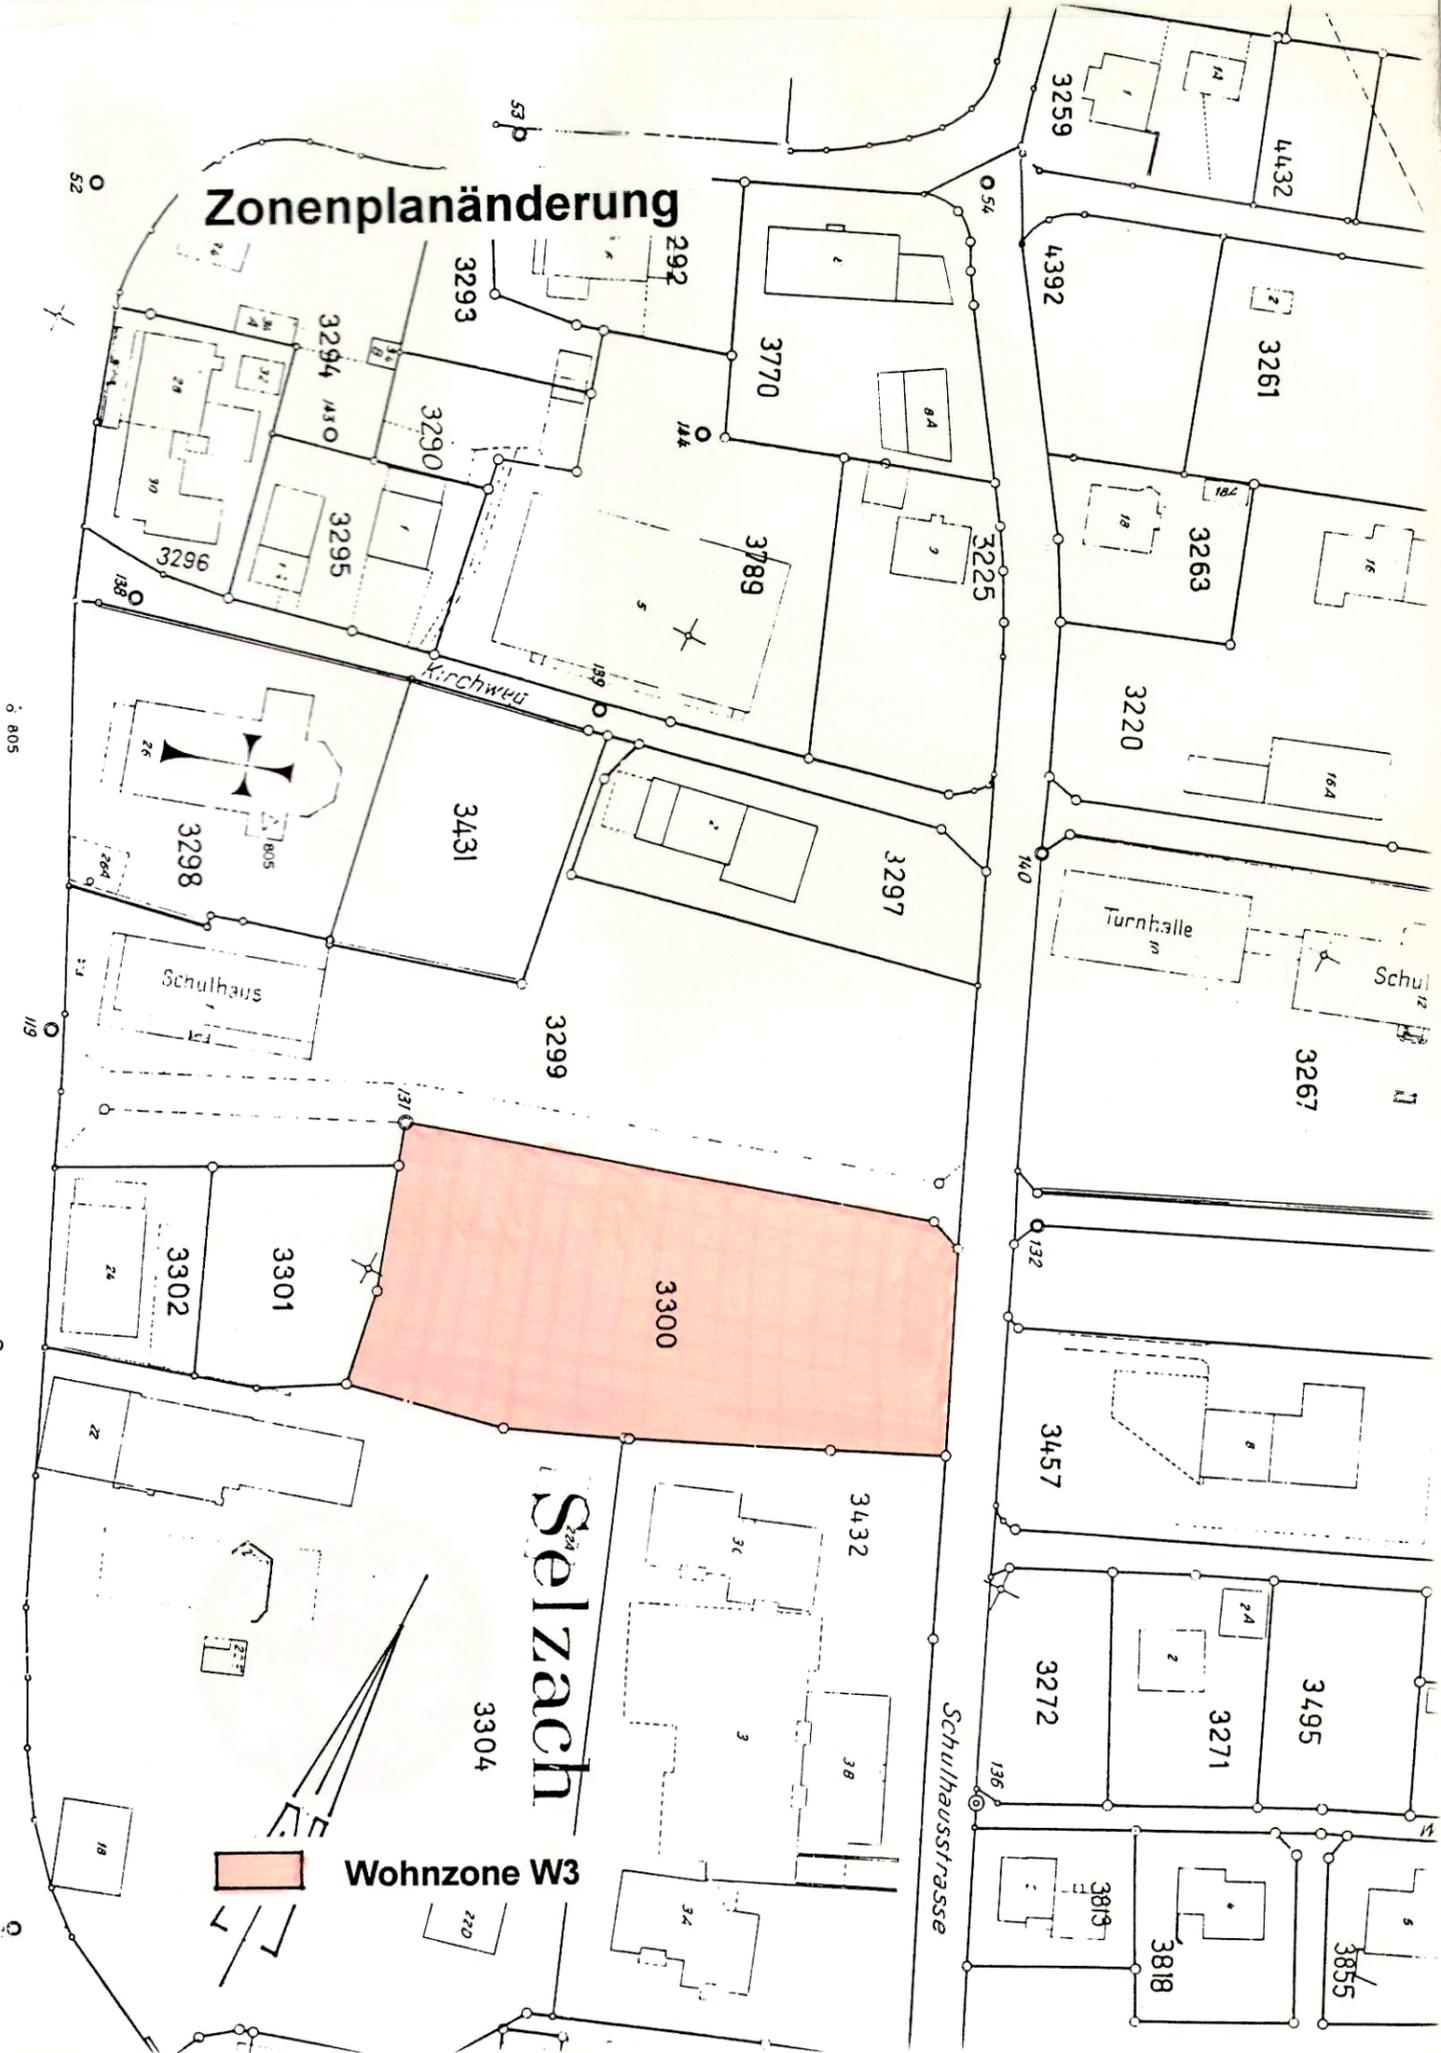

Wohnzone W3

17 / 77

Kanton Solothurn

Gemeinde Selzach

# Teilzonenplan GB Nr. 3300

## Mst. 1 : 1'000

Oeffentliche Planaufgabe vom 2. Feb. 1995 bis 3. März 1995

Vom Gemeinderat der Einwohnergemeinde Selzach genehmigt durch

Beschluss Nr. 85 vom 10. Nov. 1994

EINWOHNERGEMEINDE SELZACH

Der Gemeindepräsident


Der Gemeindeschreiber

Vom Regierungsrat des Kantons Solothurn genehmigt durch

Beschluss Nr. 1787 vom 04. Juli 1995

Solothurn, den

Der Staatsschreiber

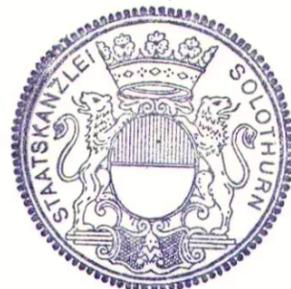

Verfasser:

bader partner solothurn

13. Oktober 1994