

17/81

17/81

Kanton Solothurn

Gemeinde Selzach

Teilzonenplan im Gebiet Stäpfetli in Selzach (Industriezone)

GB Nr. 71, 72, 73;

Mst. 1 : 1'000

Oeffentliche Planaufgabe vom 16. Nov. 1995 bis 15. Dez. 1995

Vom Gemeinderat der Einwohnergemeinde Selzach genehmigt durch

Beschluss Nr. 61 vom 14. Sep. 1995

EINWOHNERGEMEINDE SELZACH

Der Gemeindepräsident:

M. M. M.

Der Gemeindeschreiber:

M. M. M.

Vom Regierungsrat des Kantons Solothurn genehmigt durch

Beschluss Nr. 1254 vom 21. Mai 1996

Solothurn, den


Der Staatsschreiber

Dr. K. F. F.




Einwohnergemeinde Selzach
Bau- und Werkverwaltung

ÜBERSICHT

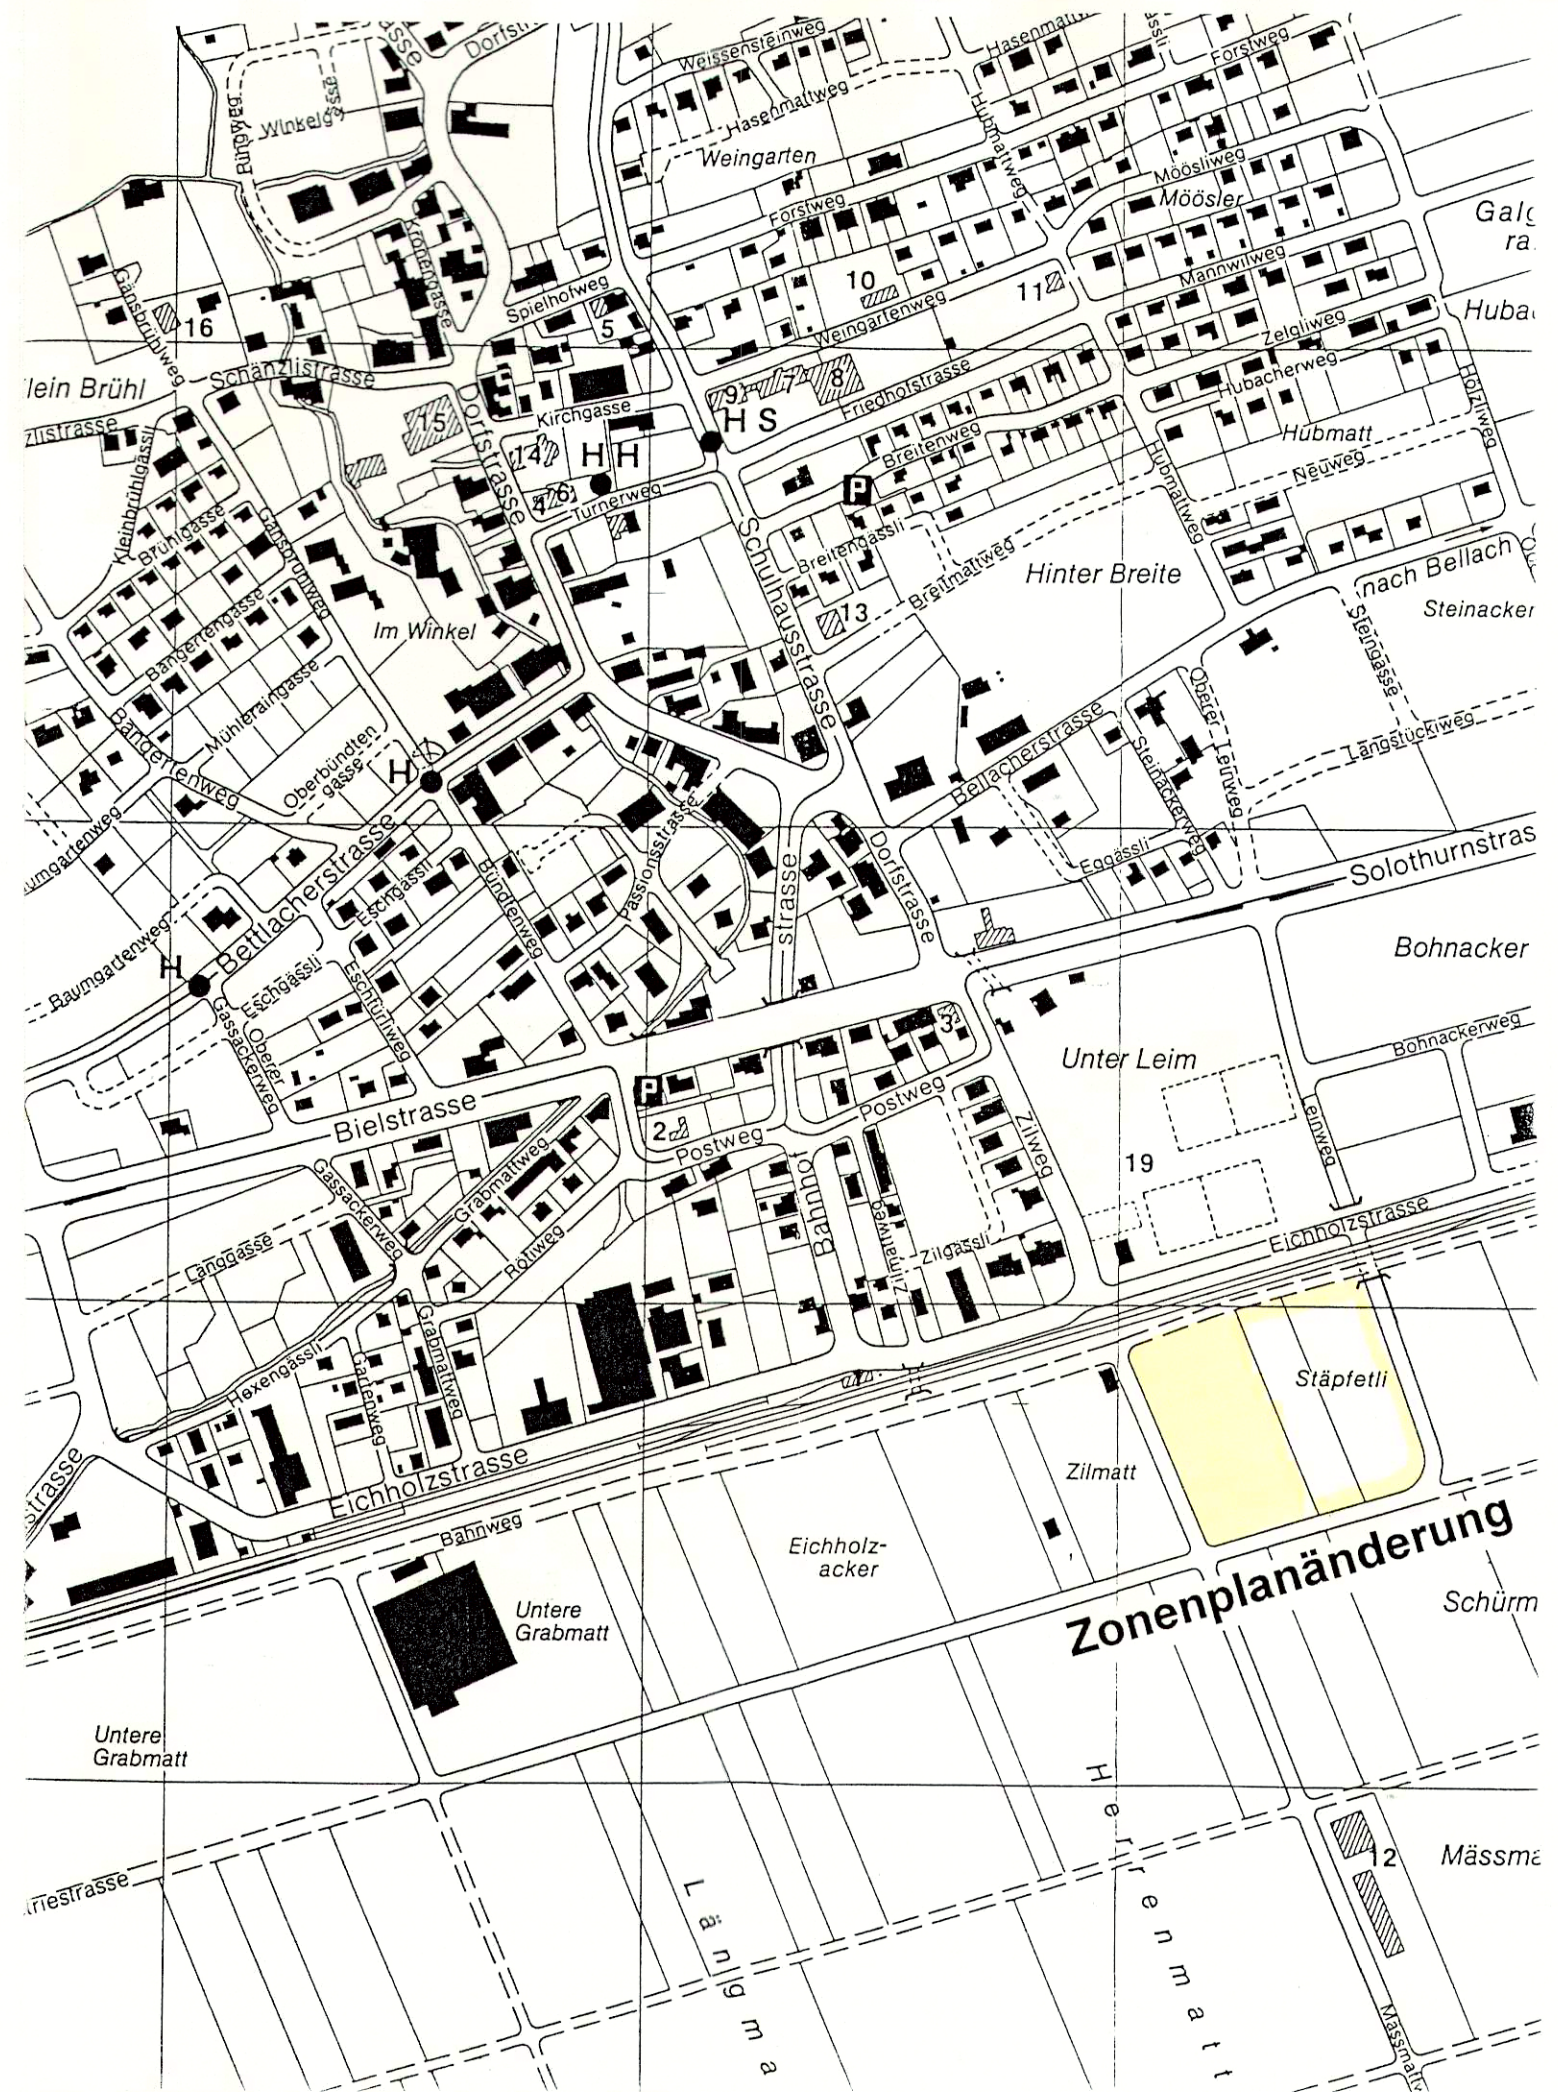


Rechtsgültiger Zonenplan

17/81

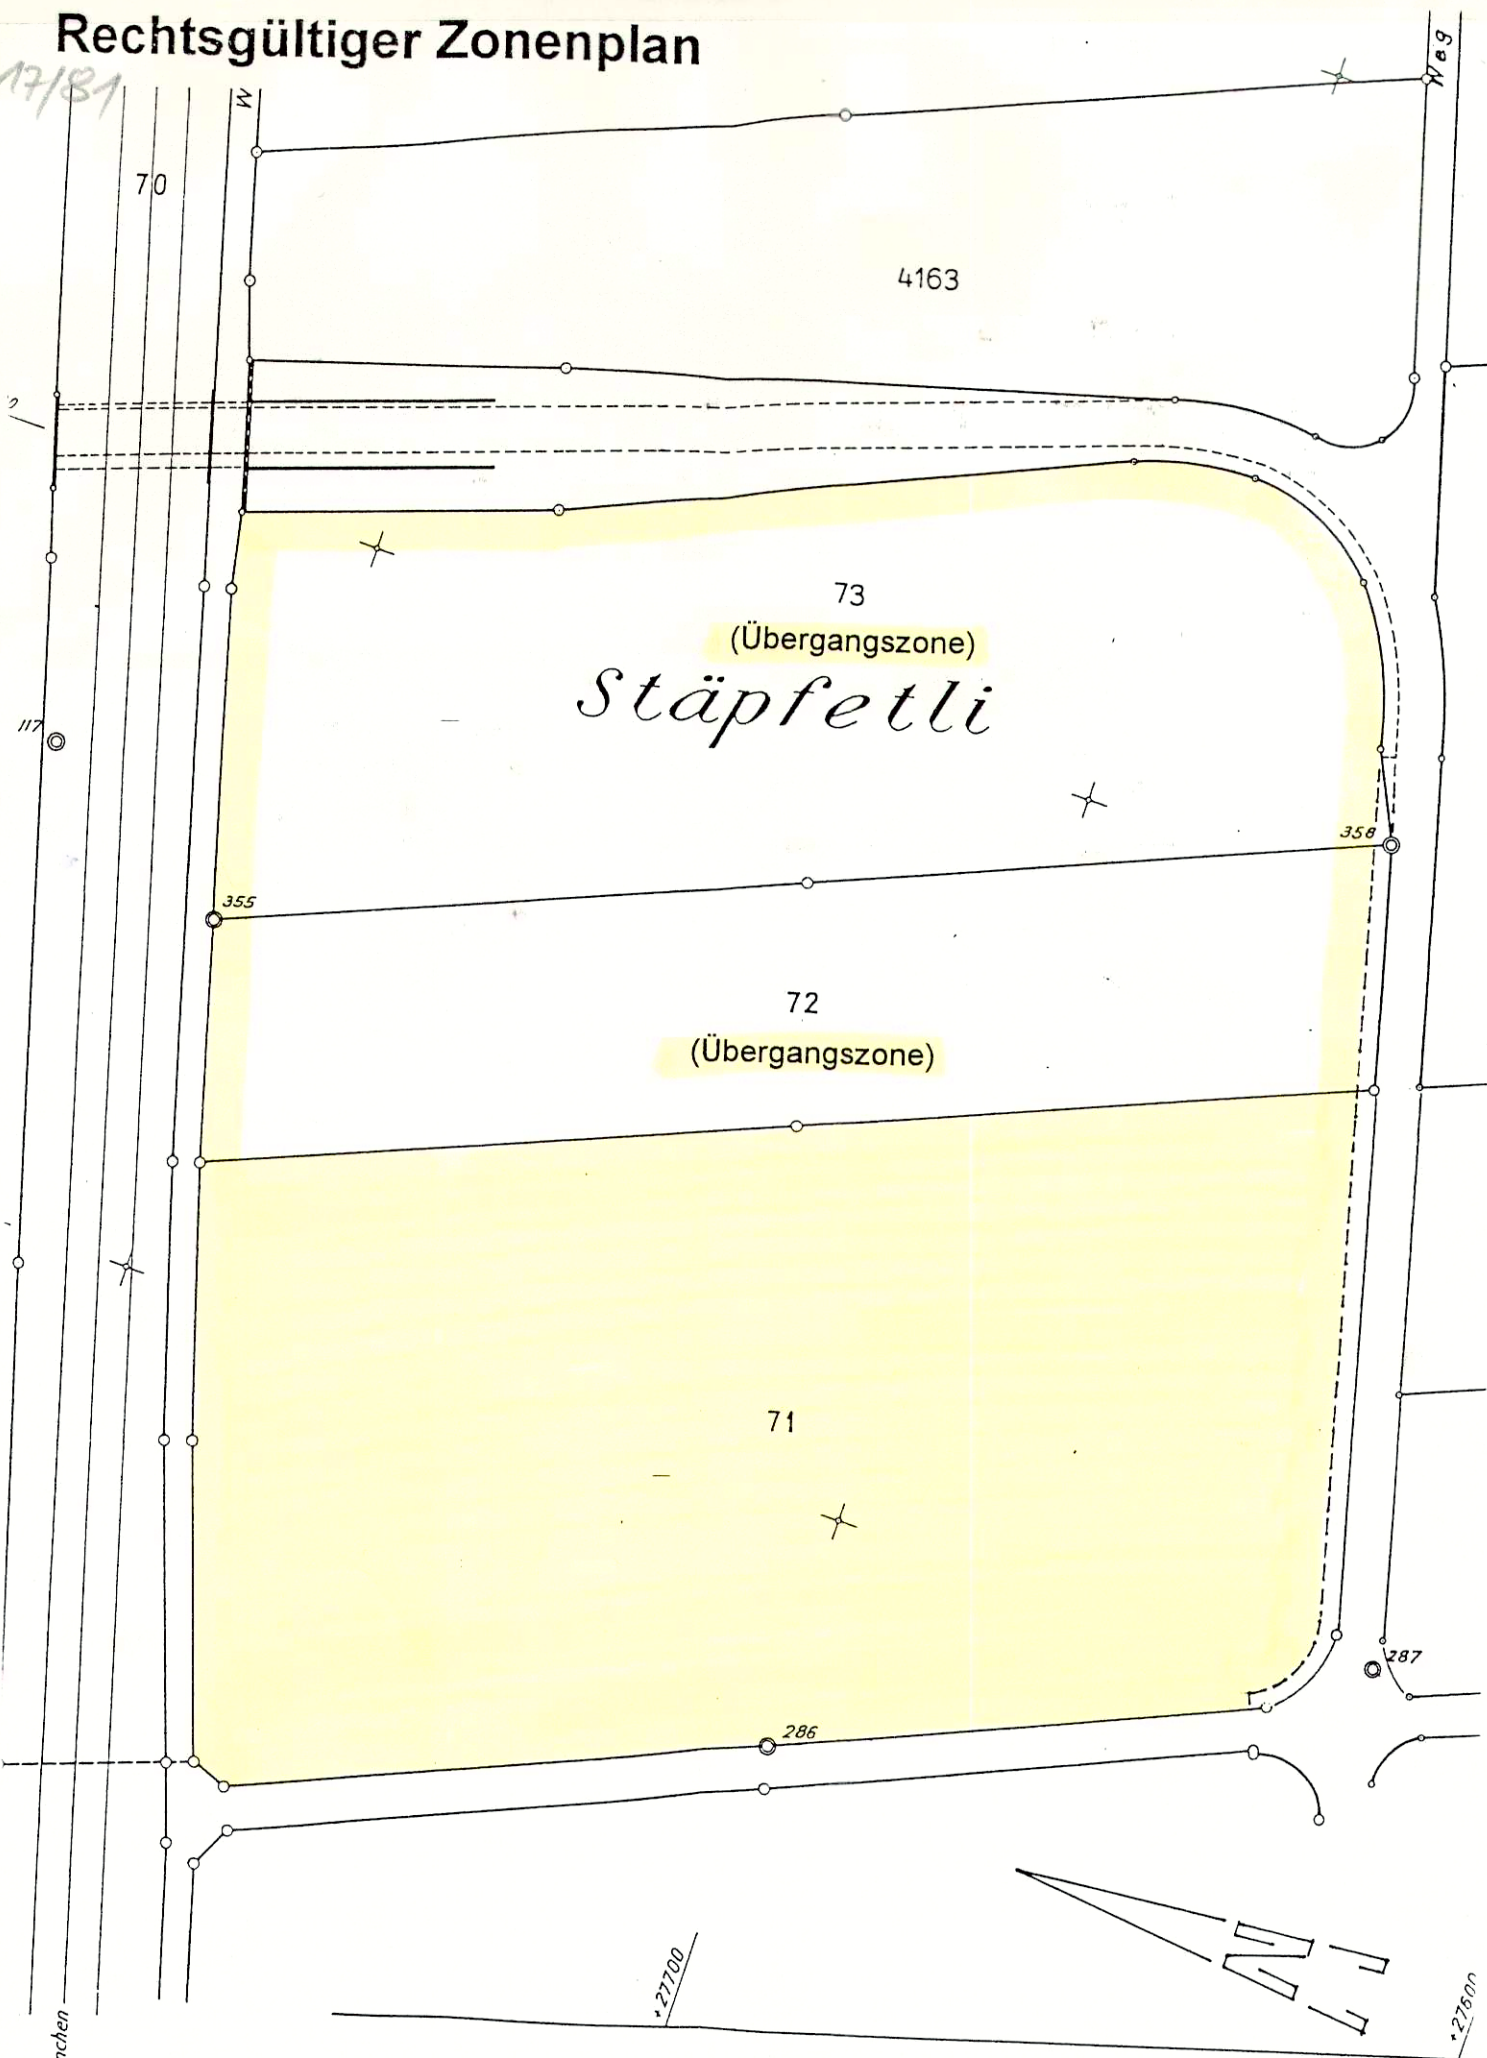


von Grenchen

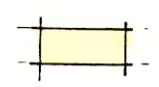


Industriezone J2

Zonenplanänderung

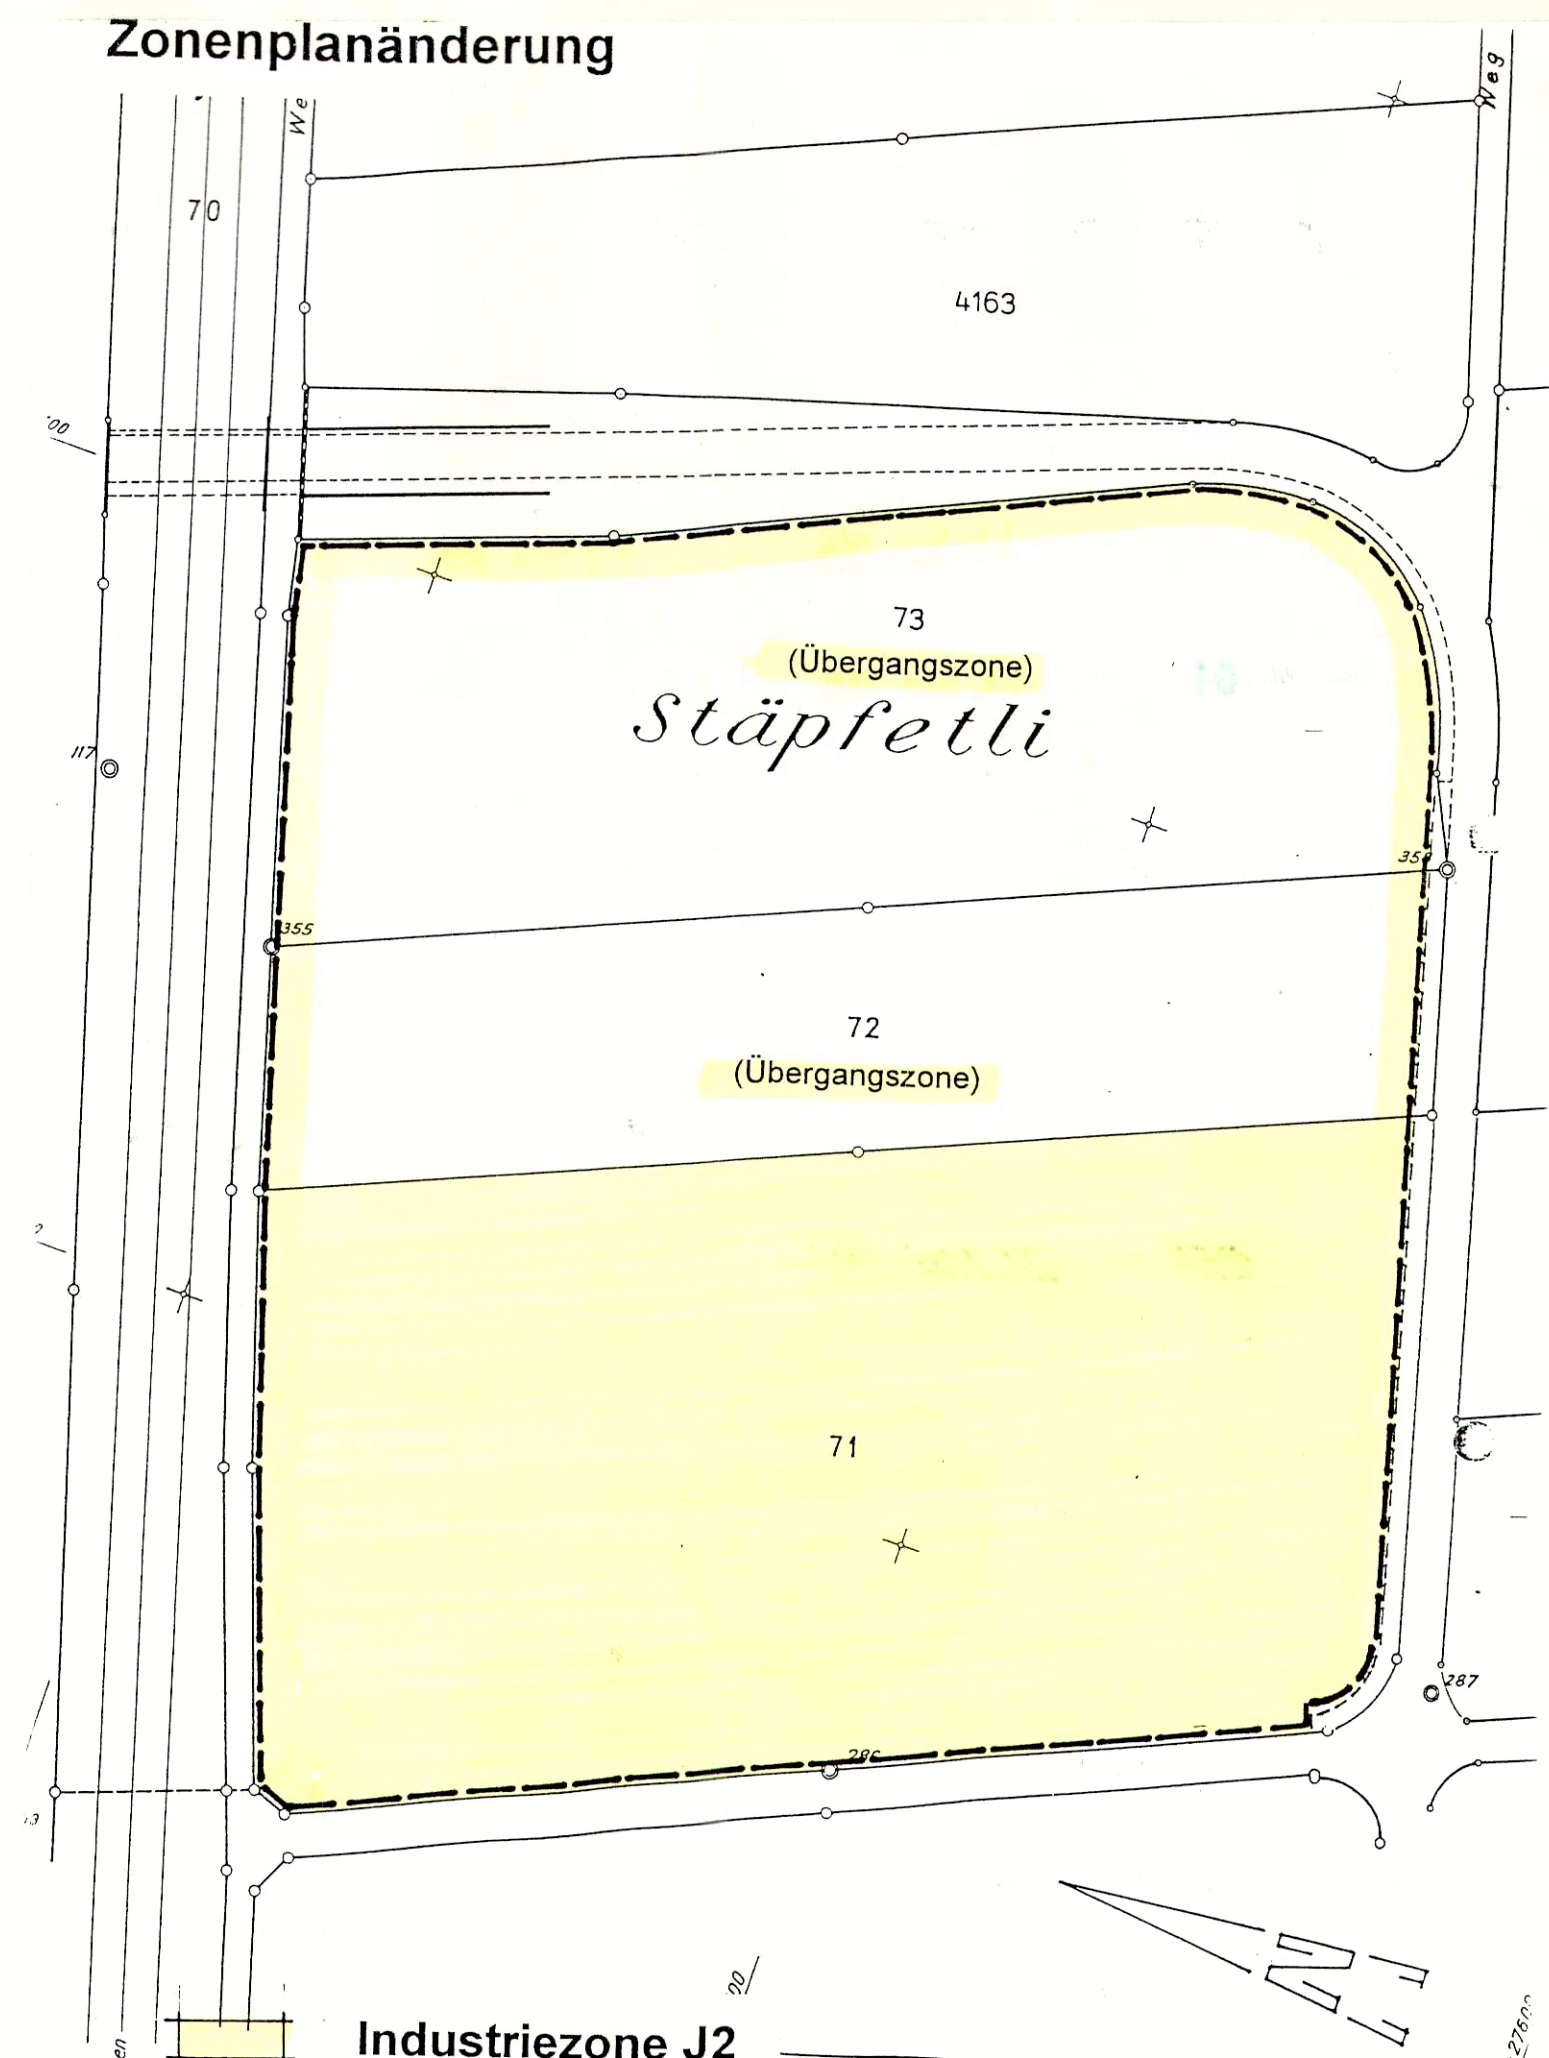

von Grenchen

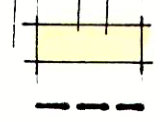

Industriezone J2
Zone mit Gestaltungsplan