

1. öffentliche Auflage vom 12. August bis 11. September 1999
Beschlissen vom Einwohnergemeinderat Selzach am 17. Februar 2000
2. öffentliche Auflage vom 16. März bis 14. April 2000
Beschlissen vom Einwohnergemeinderat Selzach am 28. September 2000

Der Gemeindepräsident : *[Signature]*
Der Gemeindevorsteher : *[Signature]*
Genehmigt vom Regierungsrat des Kantons Solothurn
Gemäss RRB Nr. 2345 vom 04.12.2001
Gemäss RRB Nr. 2004/927 vom 04.05.2004



Der Staatschreiber : *[Signature]*


Legende Genehmigungsinhalte:

- Hauptverkehrsstrassen
- Sammelstrassen
- Erschliessungstrassen
- Fusswege / Trottoirs
- Geplante Strassenlinien
- Strassenbaulinien
- Gewässer, Hecken und Waldbaulinien
- Gestaltungsbaulinien
- Vorbaulinien
- Kein Anschluss

Massnahmen zur Strassenraumgestaltung werden im Rahmen der Detailprojektierung geprüft.

Legende Orientierungsinhalte:

- Bauzonengrenze
- Grenze Reservazone
- Geplante Strassenlinien Reservazone
- Abgrenzung Geltungsbereich Kanton / Gemeinde
- Wald
- Hecken
- Gewässer
- Erhaltenswerte Bäume

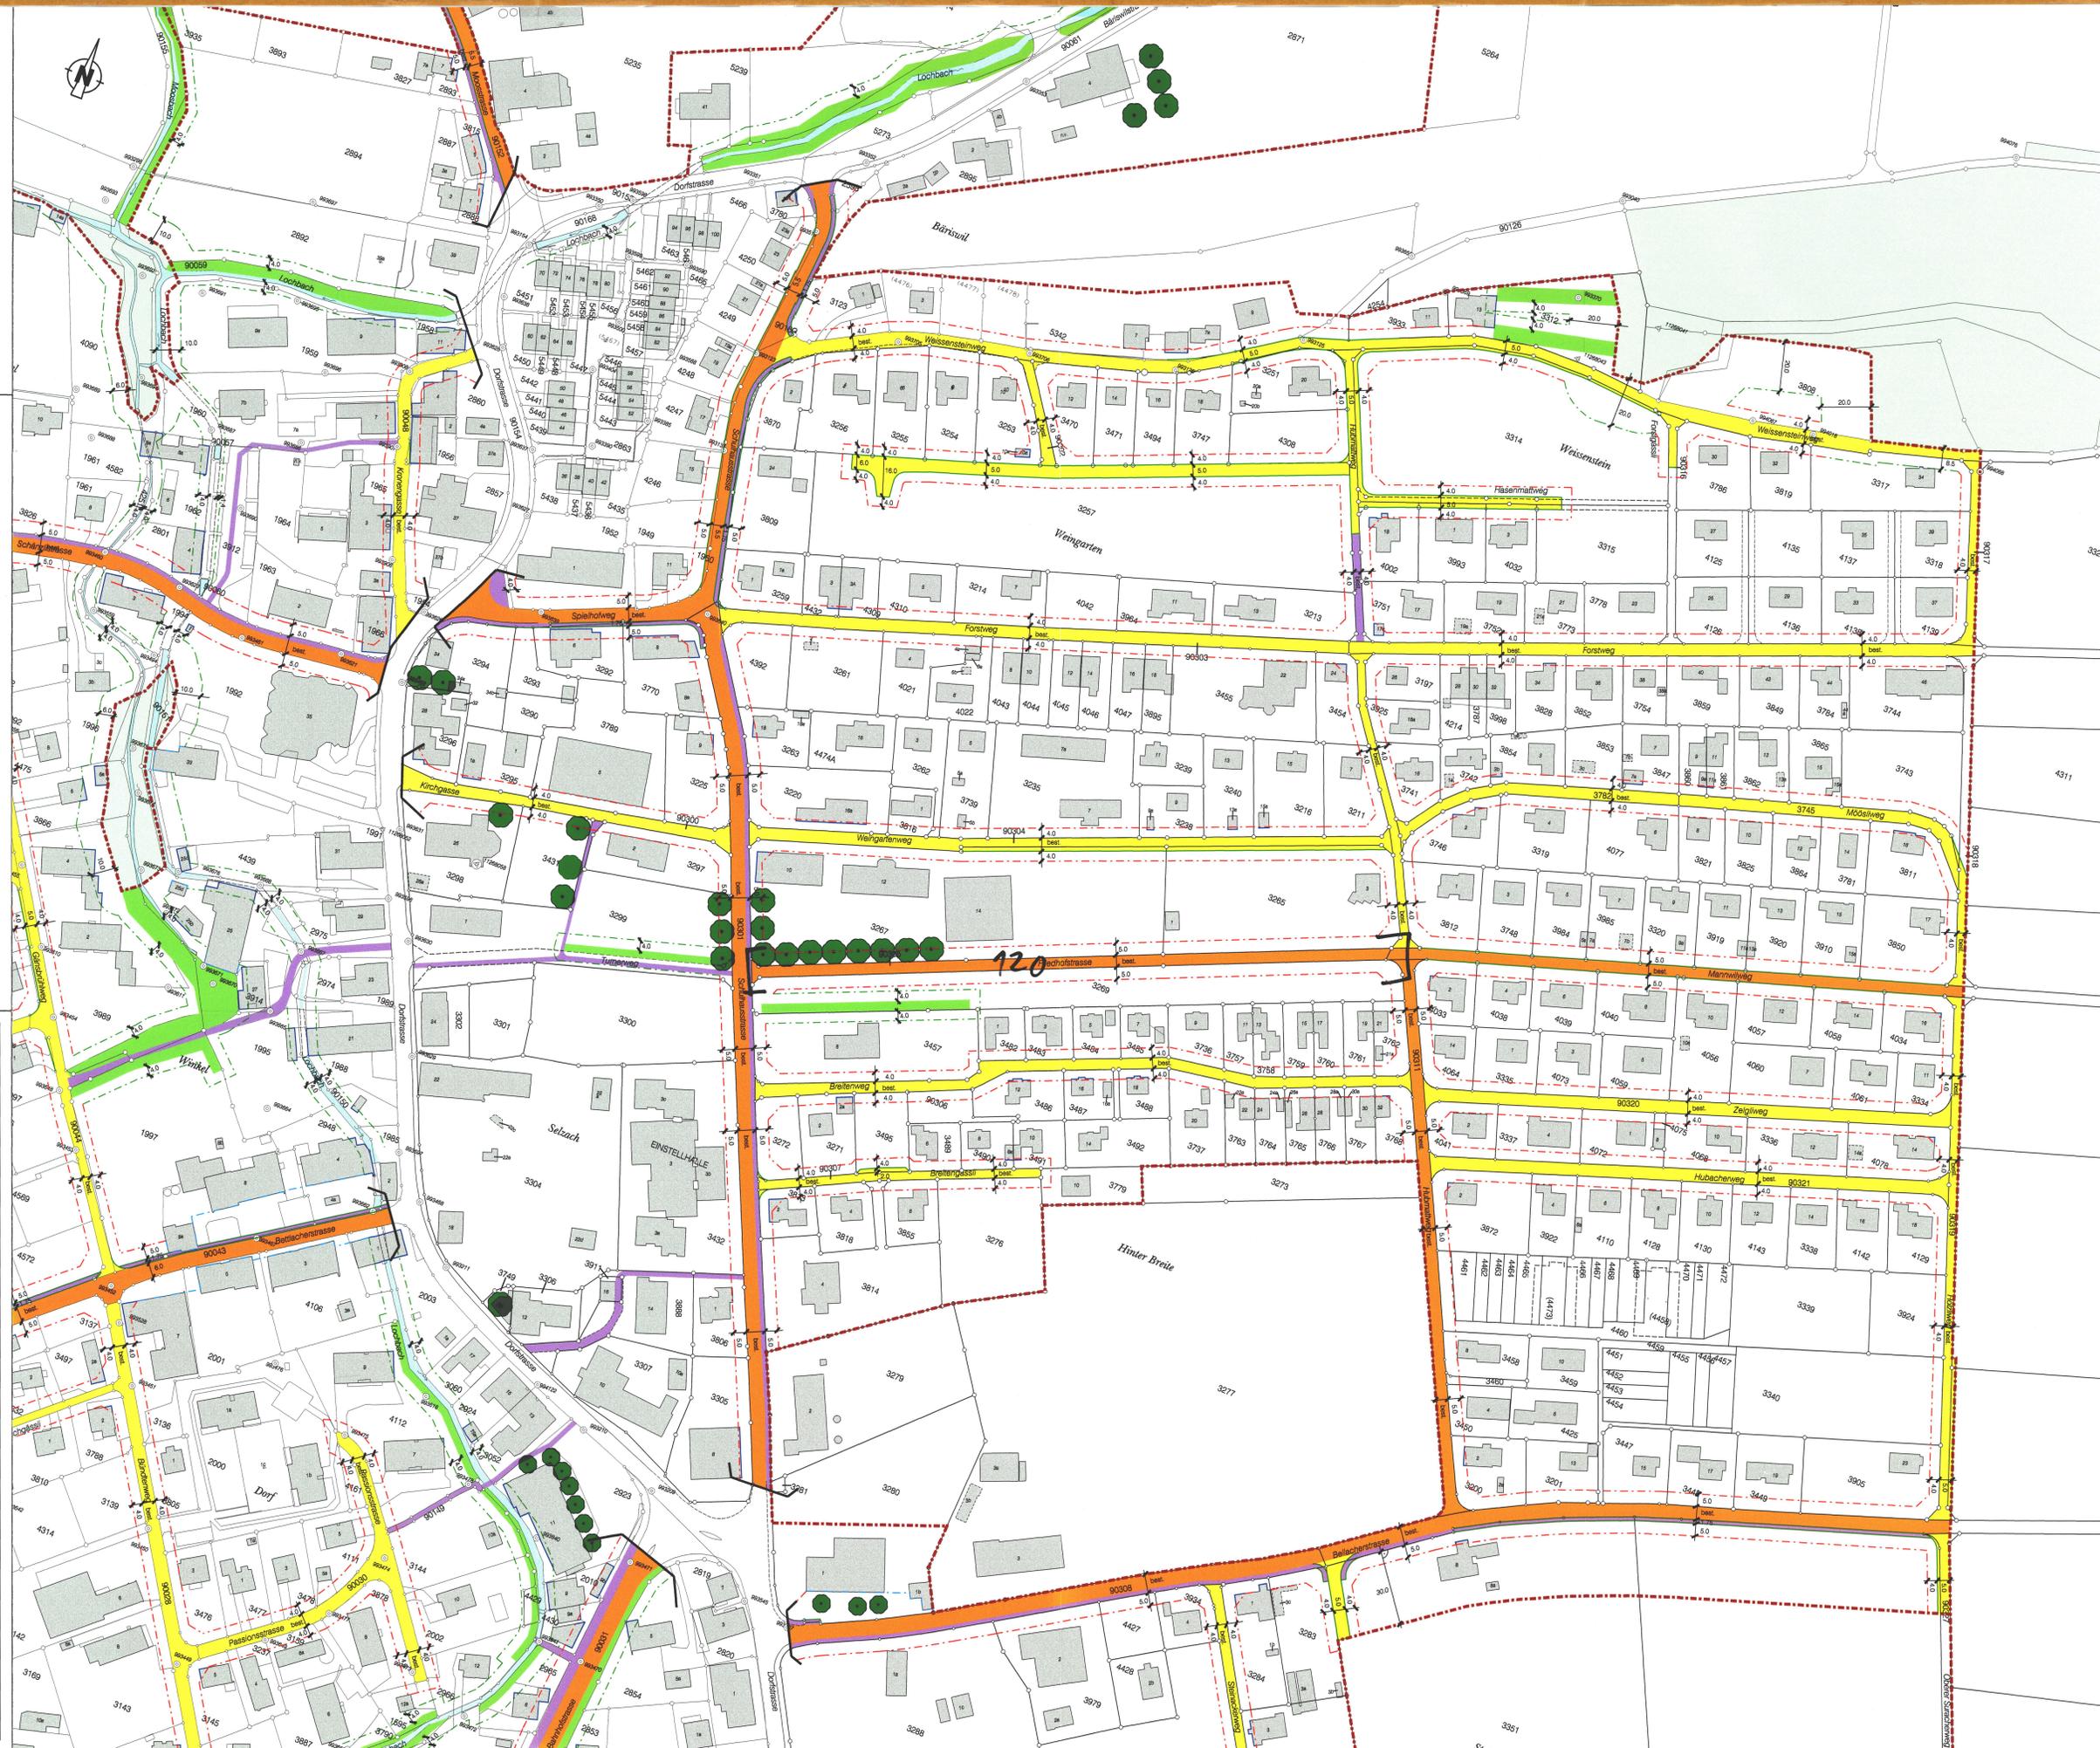

Kanton Solothurn Gemeinde Selzach



Revision Ortsplanung

Strassen- und Baulinienplan

Situation 1 : 1000

Index	Datum	Änderungen	gez.	gepr.	gen.	Detailliert	geprüft:	genehmigt:
4	17.08.2005	gemäss RRB Nr. 2004/927 vom 04.05.2004	sku	sku	ml	gezeichnet:	dkr	Plan Nr. 6414 / 5
3	09.07.2002	gemäss RRB Nr. 2345 vom 04.12.2001	sku	sku	ml	Grösse: 70 x 100		
2	03.11.2000	gemäss 1. und 2. Auflage	sku	sku	ml	Rolls Nr.:		
1	19.02.1999	gemäss kant. Vorplanung	sku	sku	ml	Vollständiger Entwurf		

AV-Grundlage vom: Nord: 06.09.2000 / Süd: 11.03.1999
Biberist Tel.: 032/671 22 22 Fax: 032/671 22 00
Censingen Tel.: 032/369 38 38 Fax: 032/369 38 00
Grenchen Tel.: 032/654 59 30 Fax: 032/654 59 31
Bern Tel.: 031/318 45 20 Fax: 031/318 45 21
www.bsb-partner.ch

