

Spez. Bauvorschriften bei RRB

Vom Regierungsrat durch heutigen
Beschluss Nr. 568/ genehmigt.
Solothurn, den 25. Nov 19 66
Der Staatsschreiber:




H. Schmid

Gemeinde Rüttenen

SPEZ. BEBAUUNGSPLAN WENGISTEIN GB. NR. 2757

Mit speziellen Bauvorschriften vom 28.6.66

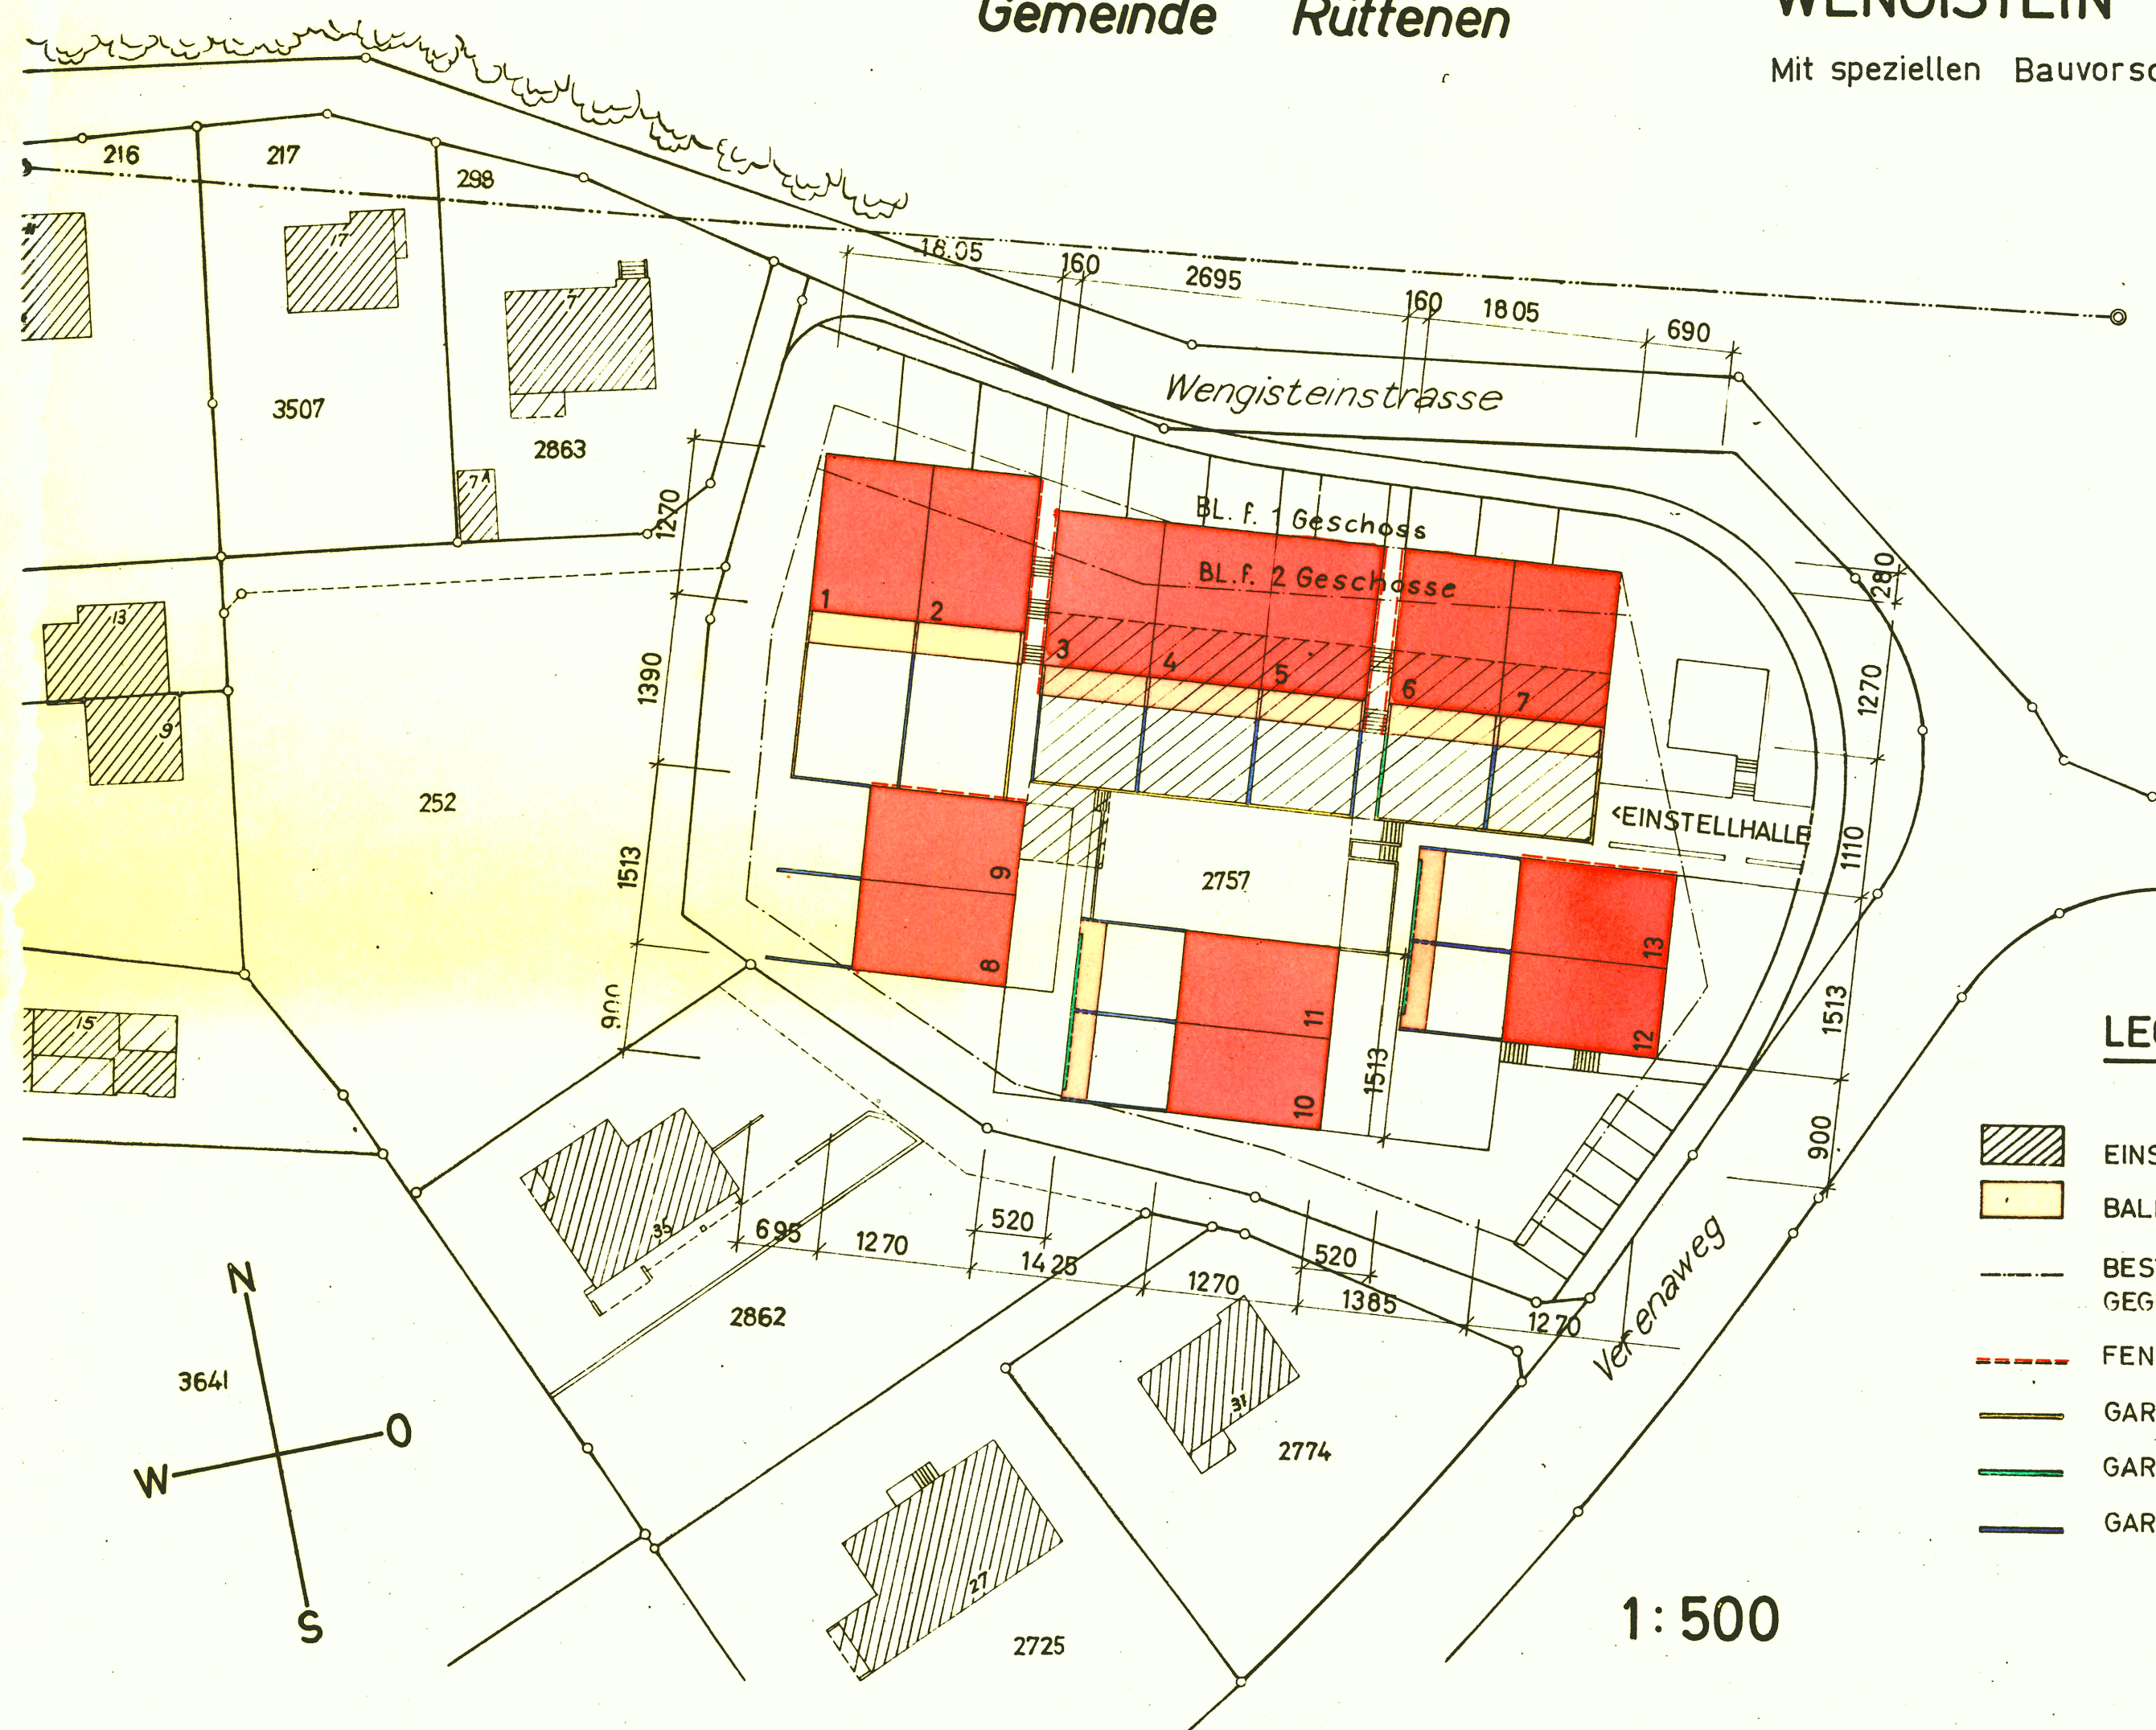

Einwohnergde. Solothurn

Vor Baukommission 5. April 1966
Vor Gemeinderat 28. Juni 1966
Vor Gemeinde-Versammlung
Vor Regierungsrat

Publiziert im
Amtsblatt Nr. 15/1966

LEGENDE :

- EINSTELLHALLE
- BALKON SITZPL.
- BESTEHENDE BAULINIEN SIND NICHT
GEGENSTAND DIESER PLANAUFLAGE
- FENSTERBESCHRÄNKUNG
- GARTENMAUER BIS 1.00 M
- GARTENMAUER BIS 1.70 M
- GARTENMAUER BIS 2.30 M

Einwohnergemeinde der Stadt Solothurn
Der Stadtschreiber
K. Müller

Katasteramt
der
Stadt Solothurn