

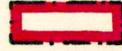
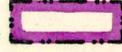
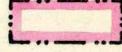
ABGEÄNDERTER SPEZ. BEBAUUNGSPLAN

Spez. Bauvorschriften bei RRB

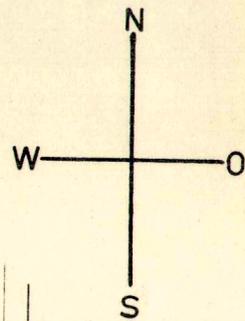
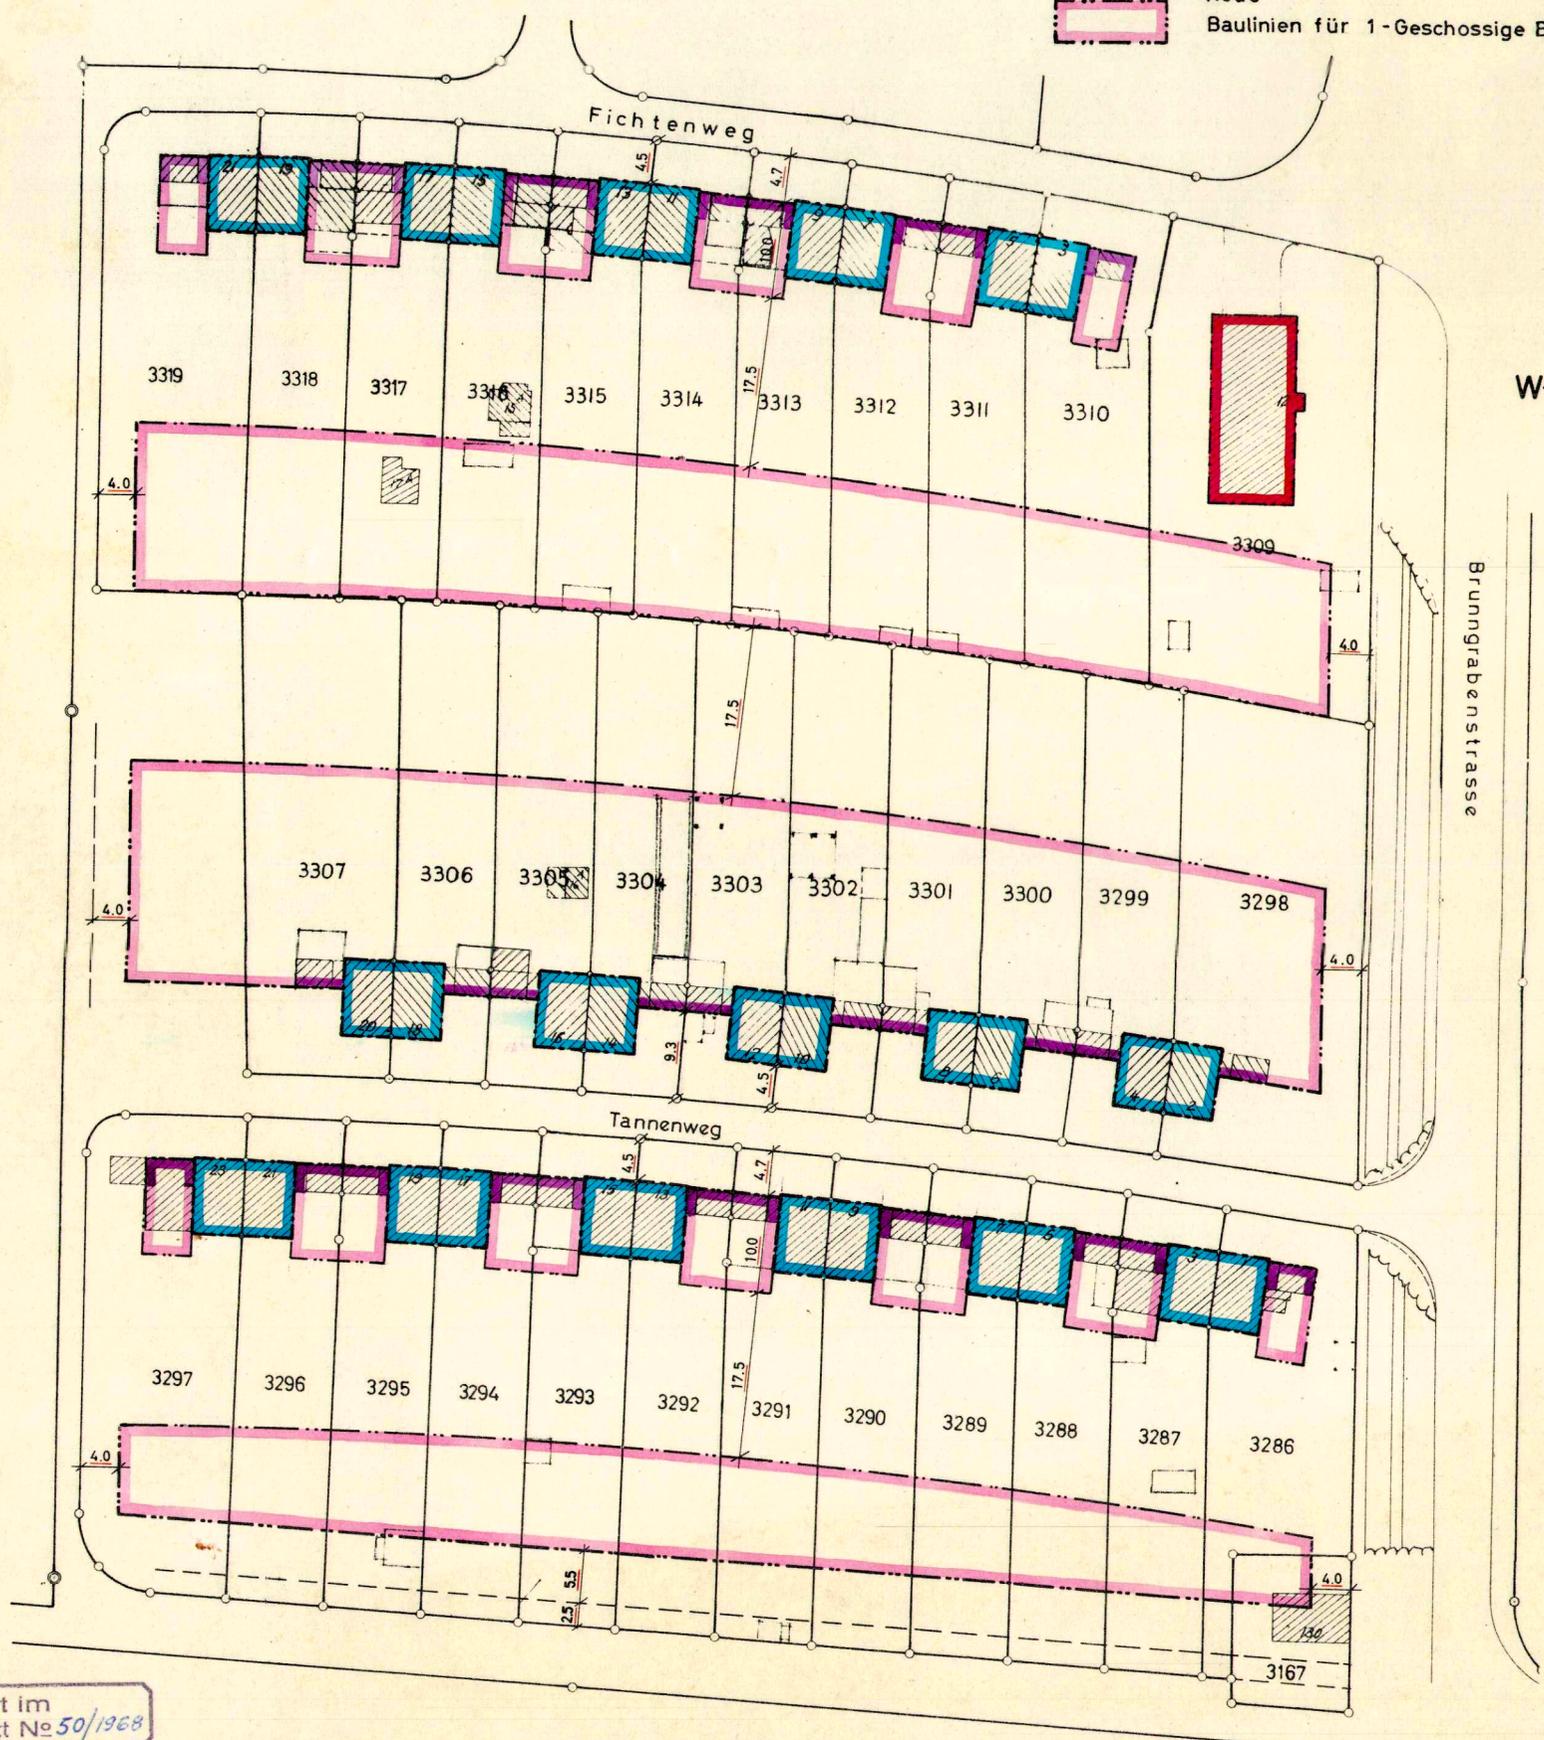
„GARTENDÖRFLI“

mit spez. Bauvorschriften vom 26. 11. 1968

Legende:

-  Bestehende Baulinien für 2-Geschossige Wohnbauten (sind nicht Gegenstand dieser Planaufgabe)
-  Neue Baulinien für 2-Geschossige Wohnbauten
-  Bestehende Baulinien für 1-Geschossige Bauten (sind nicht Gegenstand dieser Planaufgabe)
-  Neue Baulinien für 1-Geschossige Bauten

SIEHE AUCH PLAN 1/132



Publiziert im Amtsblatt No 50/1968

1 : 500

Vom Regierungsrat durch heutigen
 Beschluss Nr. 3460 genehmigt.
 Solothurn, den 27. Juni 1969
 Der Staatsschreiber:

Einwohnergde. Solothurn
 Vor Baukommission 26. 11. 68 / 11. 3. 69
 Vor Gemeinderat 30. 5. 1969
 Vor Gemeinde-Versammlung
 Vor Regierungsrat

Einwohnergemeinde der Stadt Solothurn
 Der Stadtmann: *[Signature]*
 Der Stadtschreiber:



10. Juni 1969
 Katasteramt der Stadt
 Solothurn